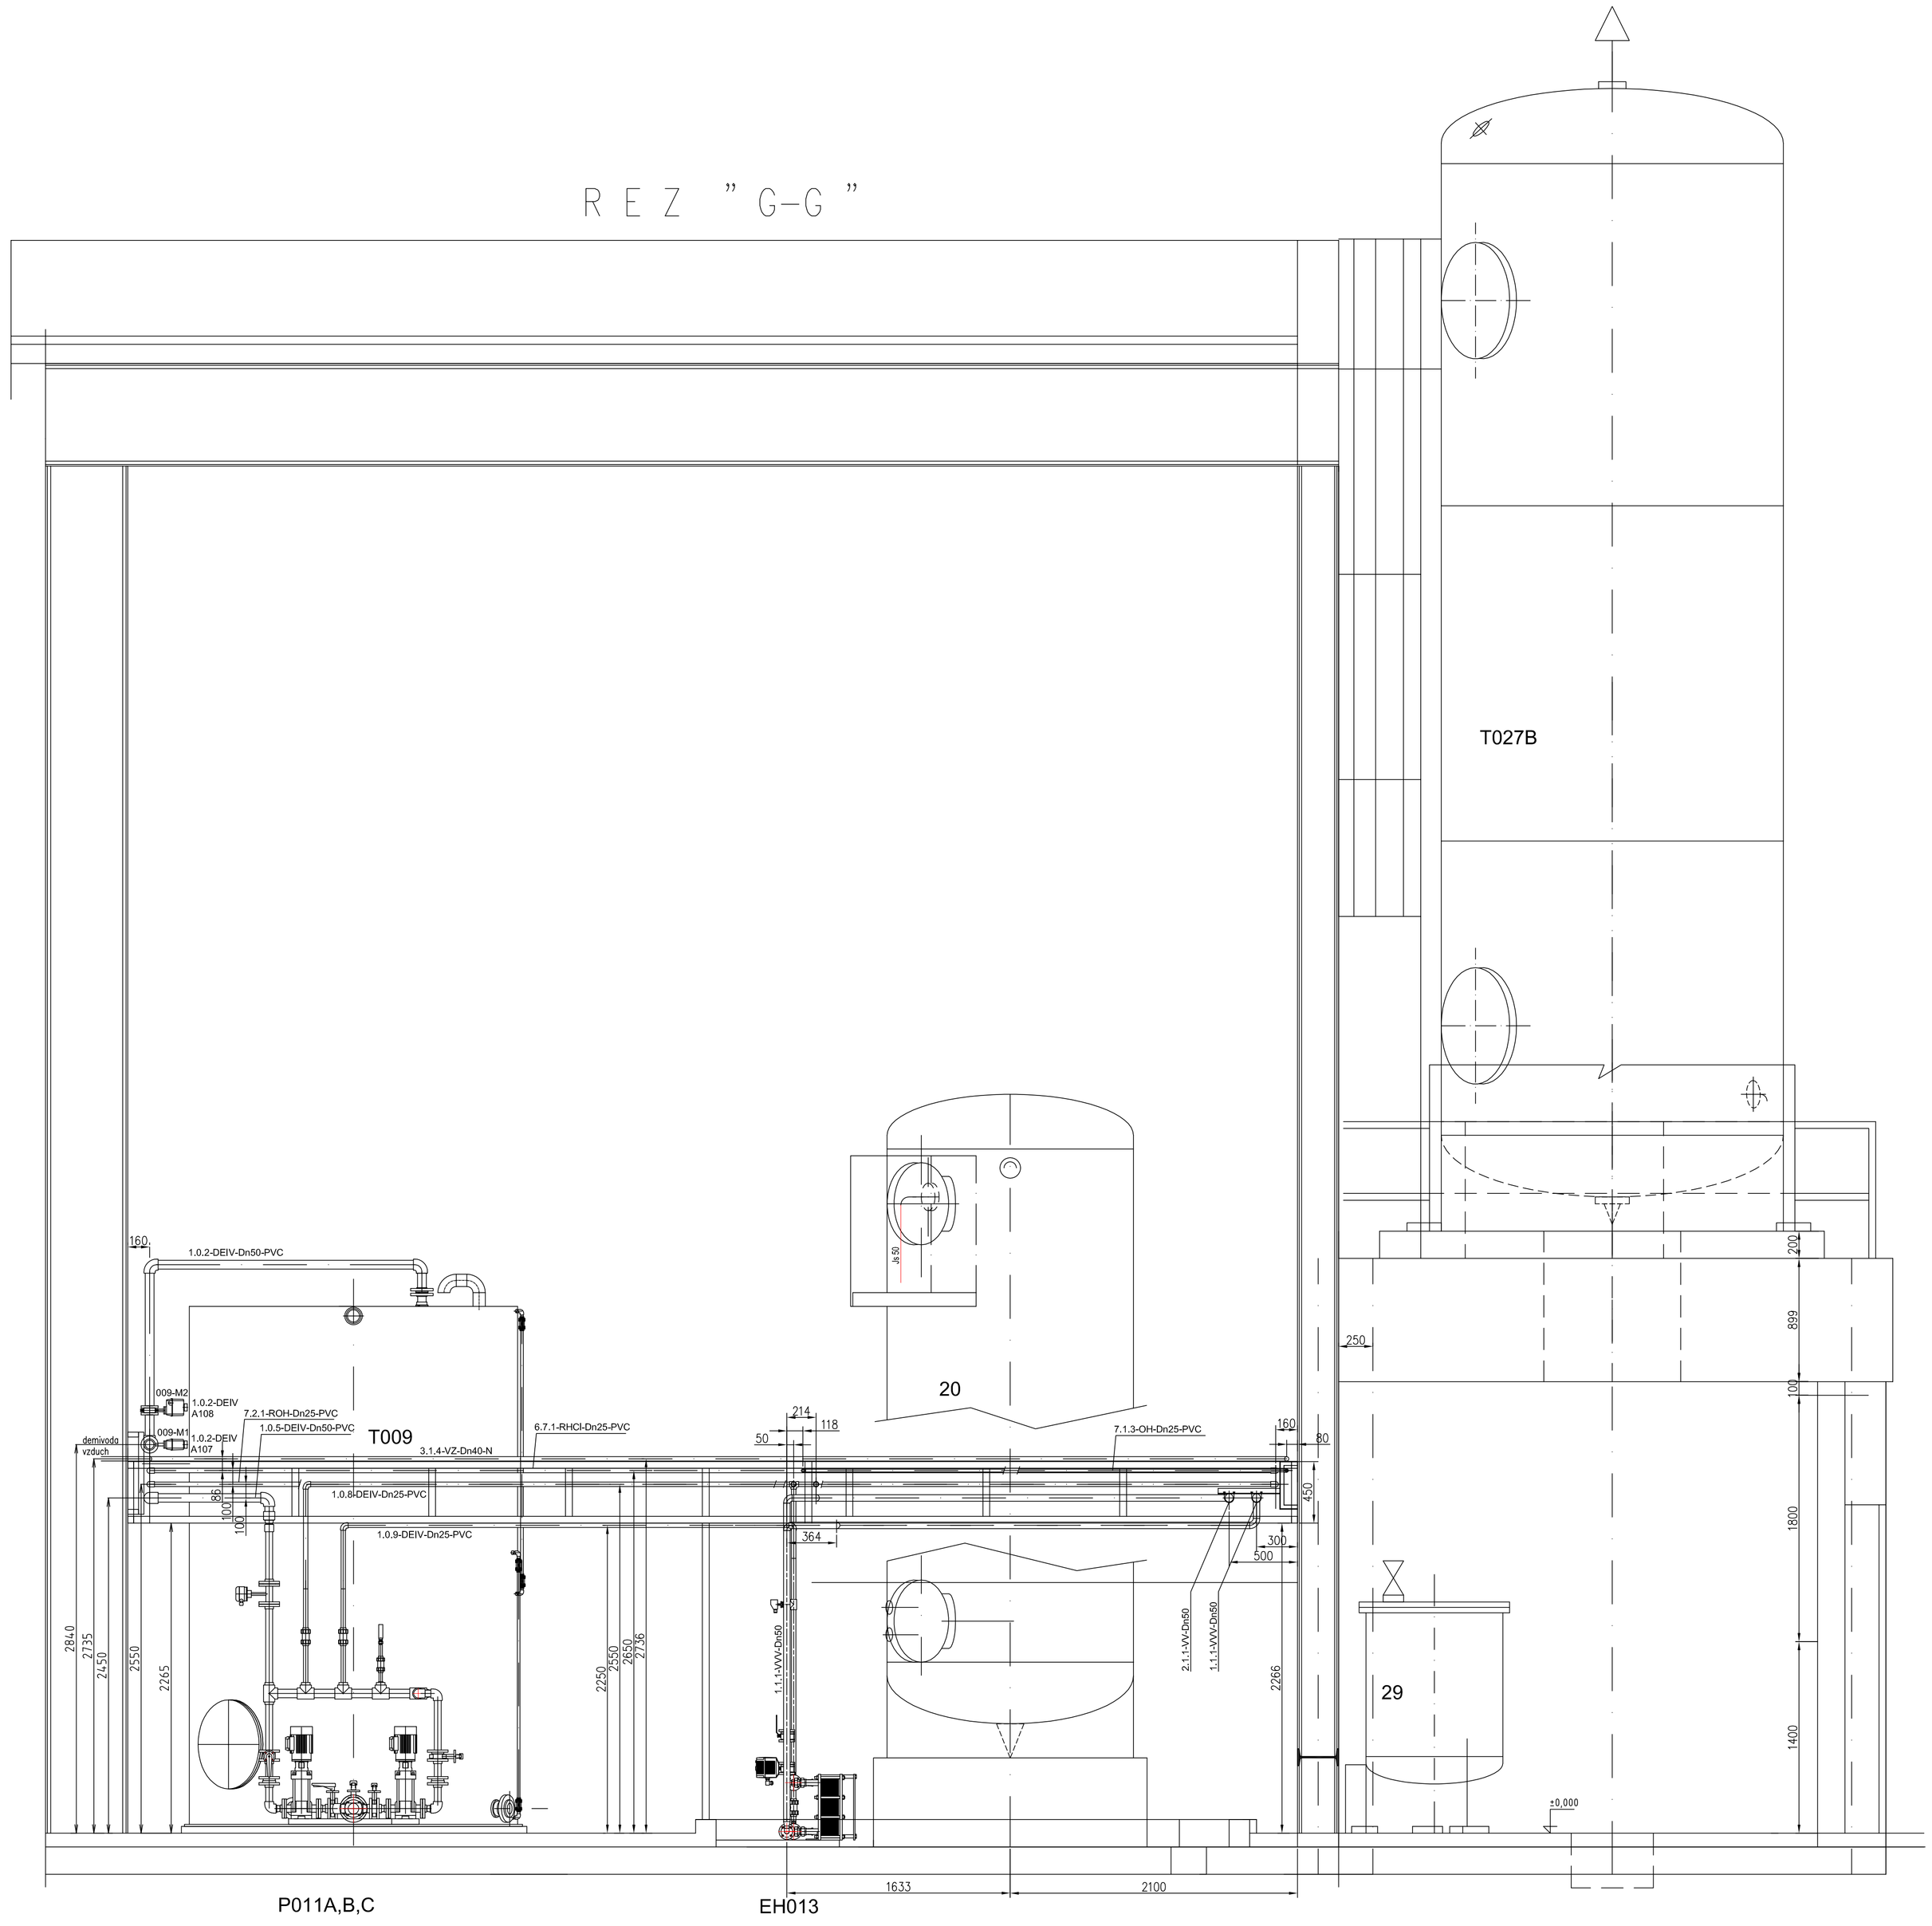

POZNÁMKY:

PODROBNEJŠIE OZNAČOVANIE VETIEV SA NACHÁDZA VO VÝKRESOCH TECHNOLOGICKÝCH UZLOV :

- ZAPOJENIE REGEN. A KOMPAKTAČNÝCH ČERPADIEL. . . . JK.11.DPS.01.2.43
- ZAPOJENIE OHRIEVAČA RIEDIACEJ VODY JK.11.DPS.01.2.45

SÚVISIACE VÝKRESY:

VÝROBA DEMINERALIZ. VODY–SCHÉMA	V.Č. JK.11.DPS.01.2.03
POTRUBNÉ DISPOZÍCIE – PÔDORYS ±0,000m	V.Č. JK.11.DPS.01.02.20
POTRUBNÉ DISPOZÍCIE – PÔDORYS –4,000m	V.Č. JK.11.DPS.01.02.21
POTRUBNÉ DISPOZÍCIE – PÔDORYS STRECHY	V.Č. JK.11.DPS.01.02.22
POTRUBNÉ DISPOZÍCIE – REZ A–A	V.Č. JK.11.DPS.01.02.23
POTRUBNÉ DISPOZÍCIE – REZ B–B	V.Č. JK.11.DPS.01.02.24
POTRUBNÉ DISPOZÍCIE – REZ C–C	V.Č. JK.11.DPS.01.02.25
POTRUBNÉ DISPOZÍCIE – POHLAD OD VN. STENY	V.Č. JK.11.DPS.01.02.26
POTRUBNÉ DISPOZÍCIE – REZ D–D	V.Č. JK.11.DPS.01.02.27
POTRUBNÉ DISPOZÍCIE – REZ E–E	V.Č. JK.11.DPS.01.02.28
POTRUBNÉ DISPOZÍCIE – REZ F–F	V.Č. JK.11.DPS.01.02.29
POTRUBNÉ DISPOZÍCIE – REZ H–H	V.Č. JK.11.DPS.01.02.31

ZOZNAM ZARIADENÍ

P.Č.	NÁZOV	PARAMETRE	POČ. KS	HMOTNOSŤ (kg)	POZNÁMKA
T009	ZÁSOBNÍK REGENERAČNEJ VODY	D=2300mm, v=3800mm, OBJEM V=15m³	1	3150	NOVÝ
P011A/B/C	ČERP. KOMPAKT. A REG. VODY	Q=5 t/hod, H=35 m	2	40	NOVÝ
EH013	OHRIEVAČ RIEDIACEJ VODY	Q=3 t/hod, T MAX 30°C	1	155	NOVÝ
T020A/B	ZÁSOBNÍK 46% NaOH	D=1800mm, v=4850mm, OBJEM V=10m³	2	2300	EXISTUJÚCI
T027A/B	ZÁSOBNÍK ZNEUTRALIZ. VODY	D=2500mm, v=8300mm, OBJEM V=40m³	2	8000	NOVÝ+EXIST
T029	ODMERNÁ NÁDRŽ HCl,NaOH	D=1000mm, v=1600mm, OBJEM V=0,8m³	1	605	EXISTUJÚCI

± 0,000 = 134,450 m n.m. (B.P.V.)

TÁTO DOKUMENTÁCIA JE DUŠEVNÝM MAJETKOM J–KOPA spol. s r.o. A EXPRO spol. s r.o.
ŽIADNA ČASŤ TEJTO DOKUMENTÁCIE NESMIE BYŤ REPRODUKOVANÁ ALEBO POUŽITÁ BEZ JEJ PÍSOMNÉHO POVOLENIA

	MENO/NAME:	PODPIS/SIGNATURE:	DÁTUM/DATE:
VYPRACOVAL/DESIGNED:	Ing.ŠRÁMEK, GUIZON		10/2011
KONTROLOVAL/CHECKED:	DIPL.ING. J.GUIZON		10/2011
ZODP. PROJEKTANT/APROVED:	DIPL.ING. J.GUIZON		
HL.NČ.PROJEKTU/PROJECT LEADER:	DIPL.ING. J.KRUMPÁL		10/2011
MANAŽÉR PROJEKTU/ PROJECT MANAGER:	DIPL.ING. M.SÝKORA		10/2011

PROJEKTANT/DESIGNER:
J-KOPA spol. s r.o. Plaštenica 7, 831 02 Bratislava
EXPRO s.r.o. P.O.BOX 15, 917 01 TRNAVA (ulica DUSLA)
tel/fax: +421 033 5936868
e-mail: expro@slovnet.sk

ZMLUVNÝ PARTNER/CONTRACTOR:
BRATISLAVSKÁ TEPLÁRENSKÁ, a.s.
BAJKALSKÁ 21/A
829 05 BRATISLAVA

NÁZOV STAVBY/NAME OF BUILDING:
REKONŠTRUKCIA CHEMICKEJ ÚPRAVNE VODY V TEPLÁRNI ZÁPAD

ČASŤ/PART:
PS.01 CHEMICKÁ ÚPRAVŇA VODY
DPS.01.2 STROJNOTECHNOLOGICKÁ ČASŤ –NOVÁ CHUV

NÁZOV VÝKRESU/DESTRIPTION:
POTRUBNÉ DISPOZÍCIE –REZ G–G

ZÁKAZKA Č./PROJECT NO.:	JK.2011.07
ČÍSLO PRÍLOHY/ANNEX:	06
STUPEŇ PD/DOC. TYPE:	JP
FORMÁT/SIZE:	A1–8x4
ARCHÍVNE ČÍSLO/ARCHIVE NO.:	JK.11.DPS.01.2.30
MIERKA/SCALE:	1:25
SKICA/COPY NO.:	

ALL RIGHTS TO THIS TECHNICAL DOCUMENT EXCLUSIVELY BELONG TO J–KOPA LTD. THIS TECHNICAL DOCUMENT MUST NOT BE COPIED, REPRODUCED OR OTHERWISE PROVIDED TO THIRD PARTIES WITHOUT EXPLICID AGREEMENT OF THE OWNER.

REKONŠTRUKCIA CHÚV
© expro "B-A1-940x594-8x4A.DWG"