
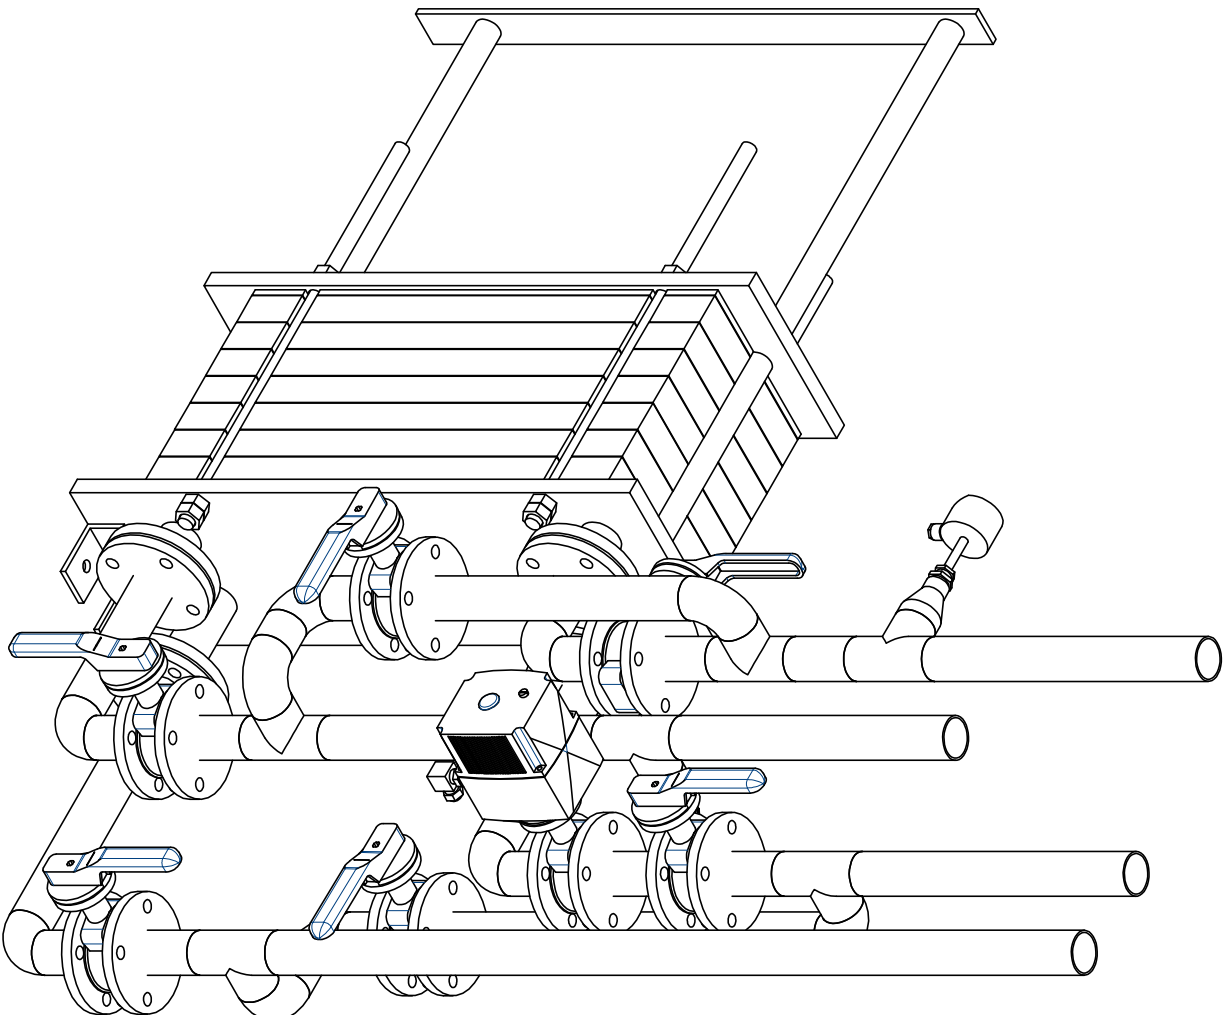
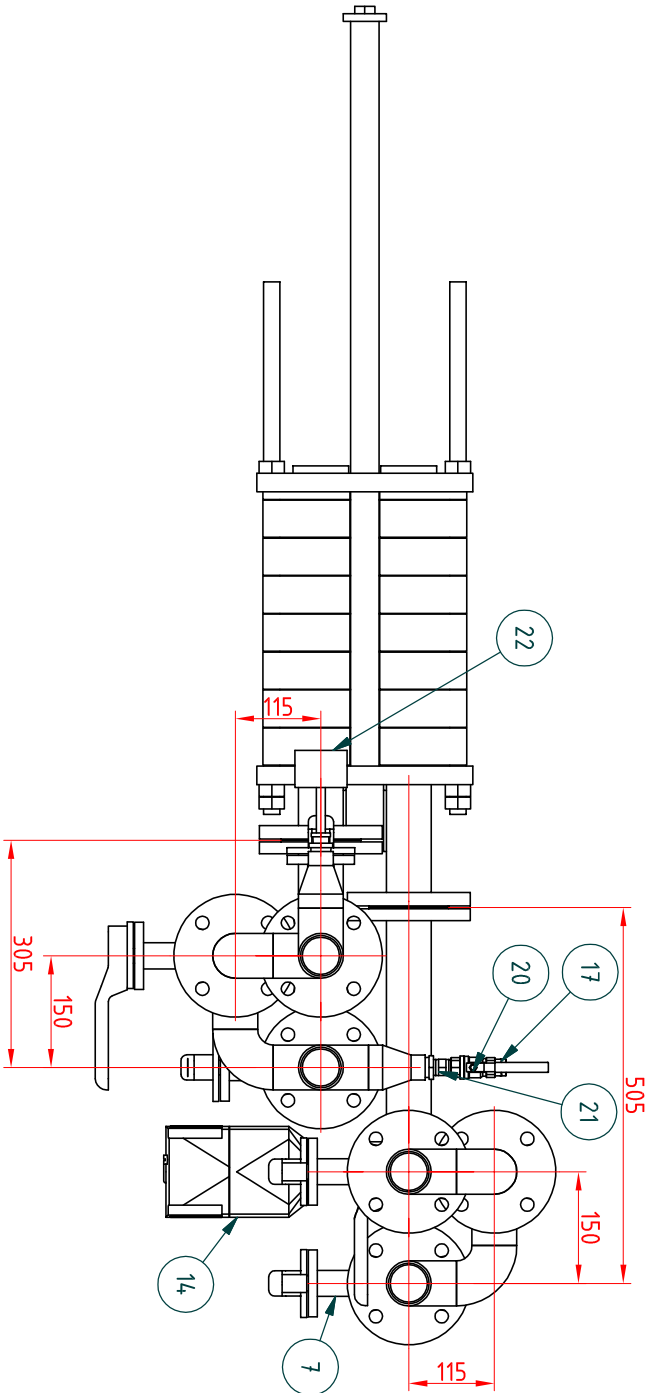
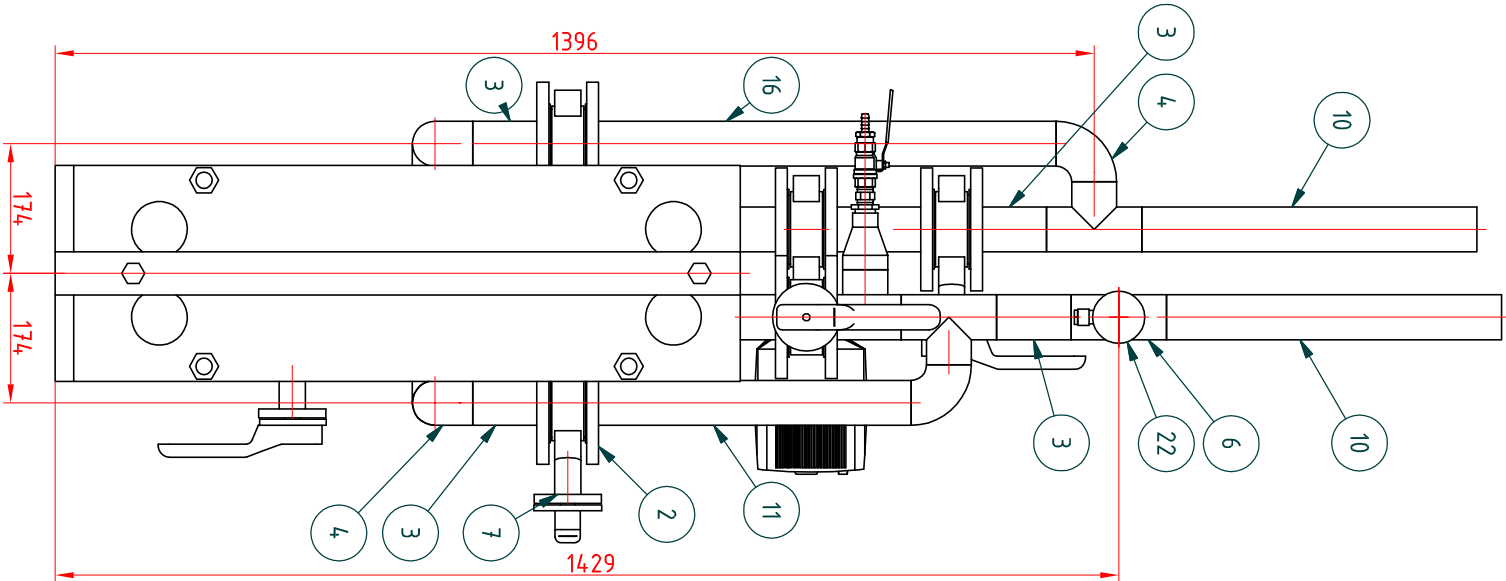
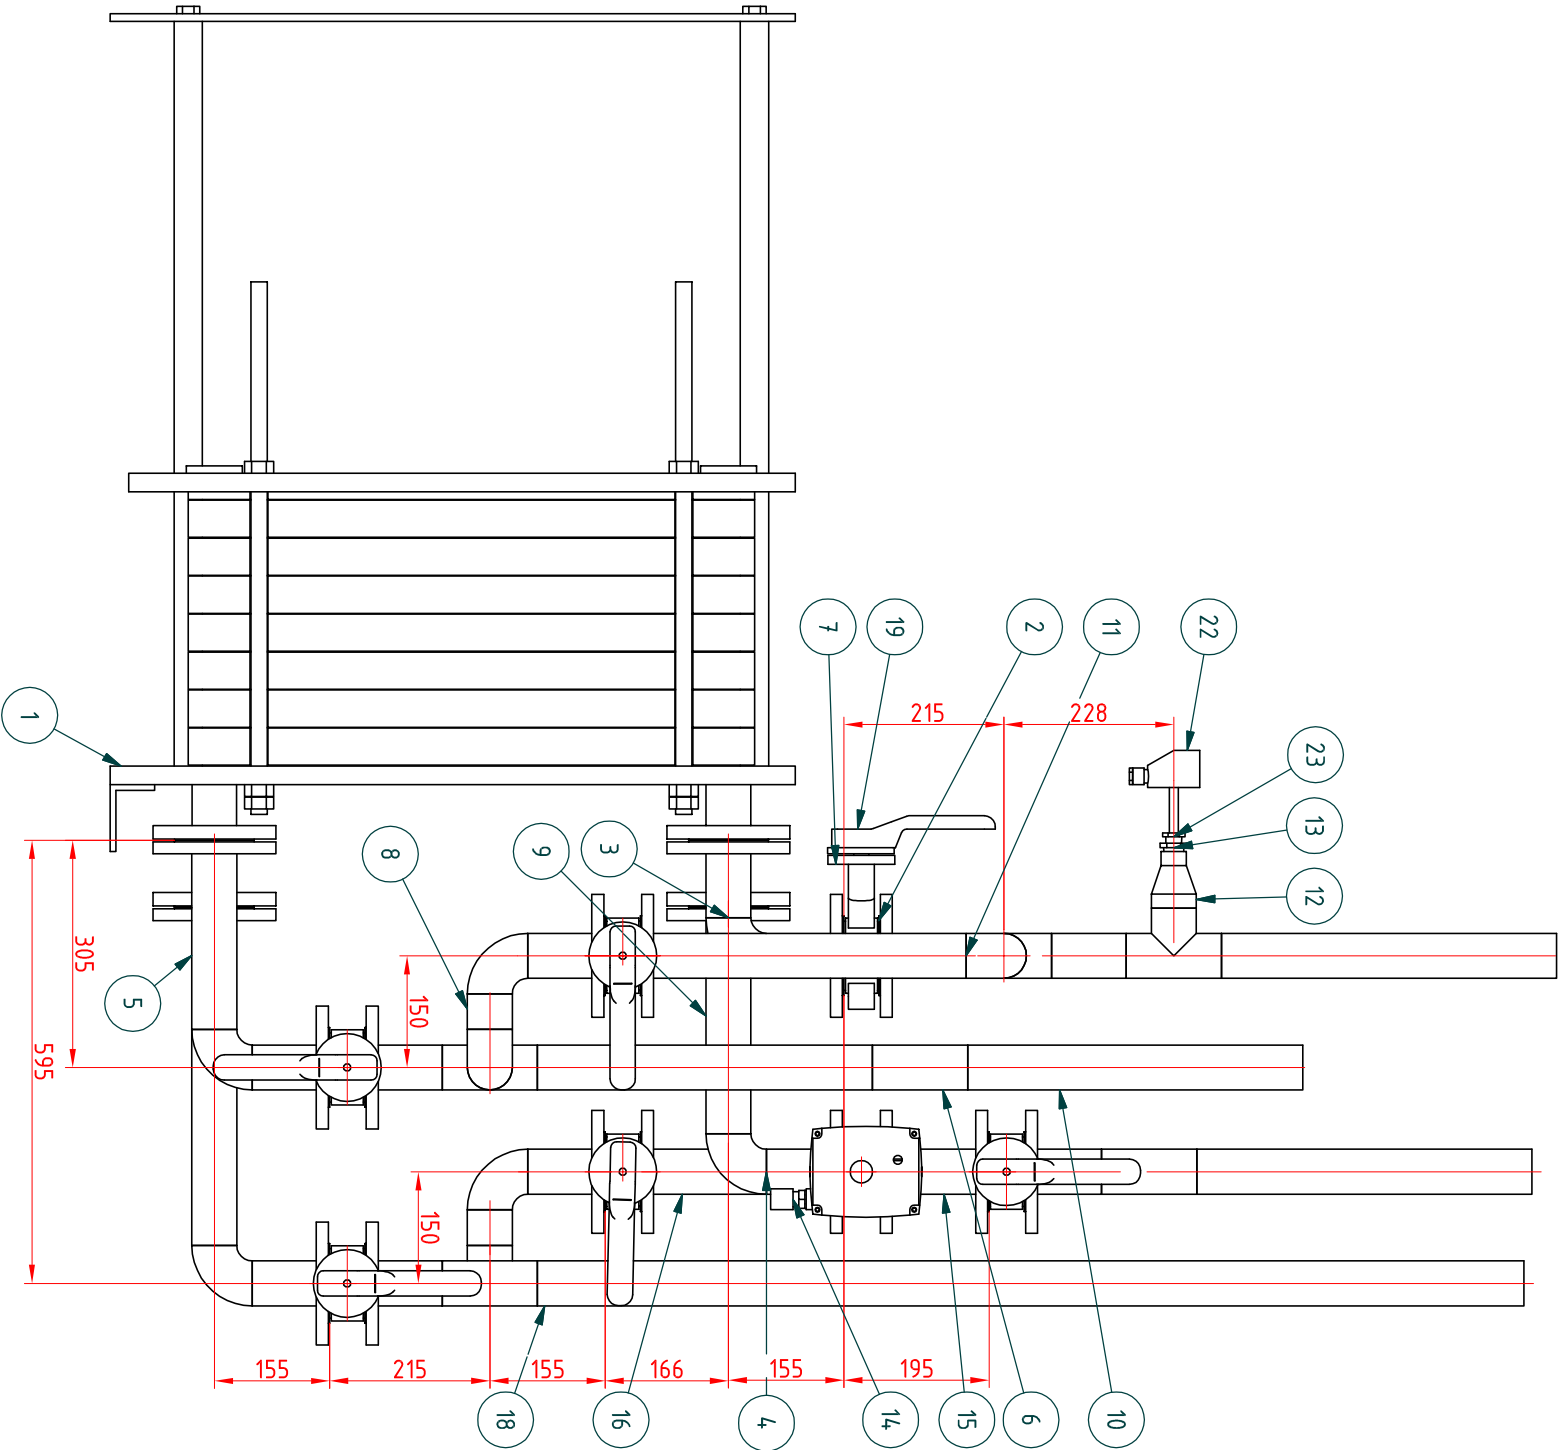


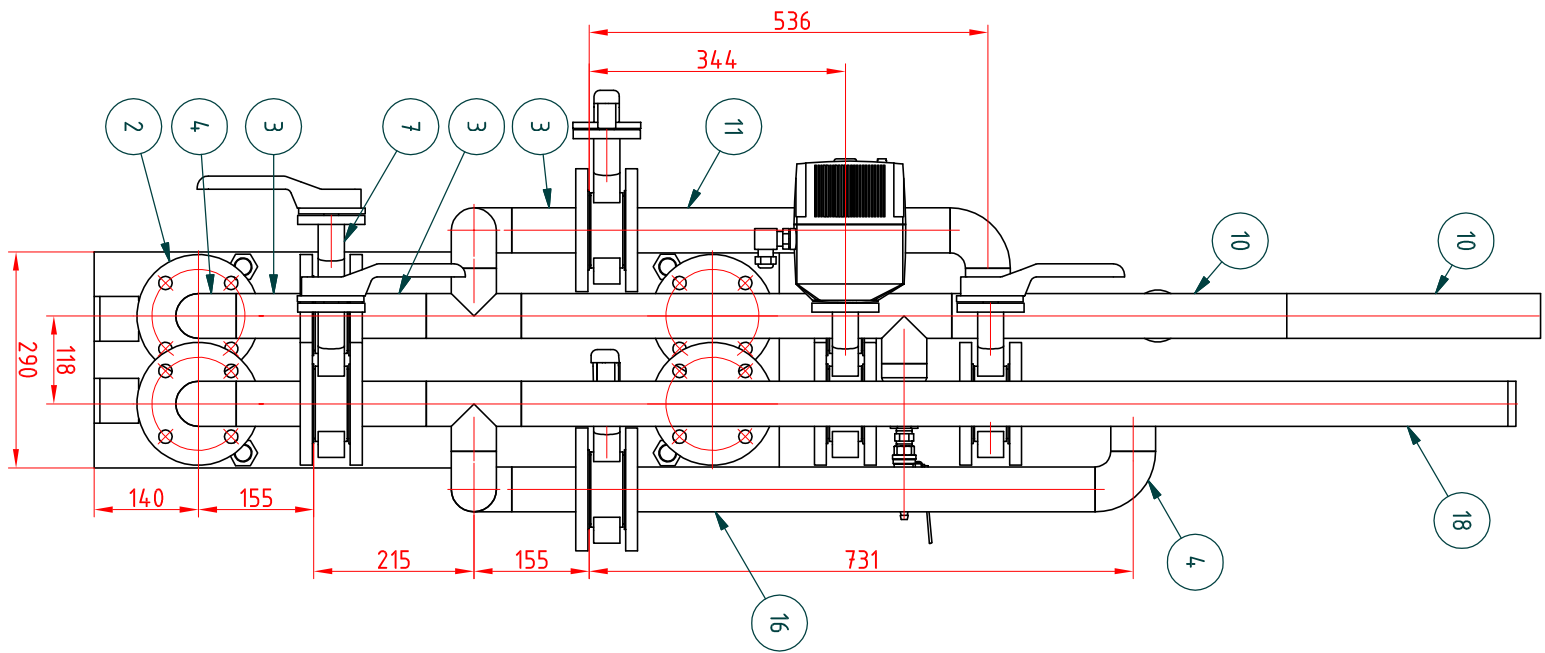

KUSOVNÍK		SÚČASŤKA		ROZMER/KS		POPIS	
POZ.	POZÍCIA KS						
1	1	Výmenník VT 10 CDS-VARTHERM					
2	18	príruba 50 Pn16					
3	12	DIN 2458 Trubka 60,3 x 2,9 - 100		100 mm		Trubka	
4	10	DIN 2605 90 st koleno 2 60,3 - 2,9S				Koleno	
5	1	DIN 2458 Trubka 60,3 x 2,9 - 250		250 mm		Trubka	
6	6	DIN 2615-1 Tvarovka T 60,3 x 2,9 S				Tvarovka T	
7	7	Uzatváracia klapka Typ D1 50				Klapka	
8	2	DIN 2458 Trubka 60,3 x 2,9 - 47,7		48 mm		Trubka	
9	1	DIN 2458 Trubka 60,3 x 2,9 - 300		300 mm		Trubka	
10	5	DIN 2458 Trubka 60,3 x 2,9 - 450		450 mm		Trubka	
11	1	DIN 2458 Trubka 60,3 x 2,9 - 434		434 mm		Trubka	
12	2	DIN 2616 Priama redukcia (K) 60,3 x 2,9 - 33,7 x 2,6				Přechod	
13	2	DIN EN 10242 Redukčná vložka N4, 1 3/4 x 1/2				Redukční vložka	
14	1	Elektrický ovládač ventilov-EA 31					
15	1	DIN 2458 Trubka 60,3 x 2,9 - 140		140 mm		Trubka	
16	1	DIN 2458 Trubka 60,3 x 2,9 - 618		618 mm		Trubka	
17	1	Hadičový hrot s vonk. závitom Parker 12SHBL 12SHBL-6-8				Hadičový hrot s vonk. závitom	
18	1	DIN 2458 Trubka 60,3 x 2,9 - 1325		1325 mm		Trubka	
19	6	Päka pre Kl.50					
20	1	Mosadzný guľový ventil Parker XV520P XV520P-8				Mosadzný guľový ventil	
21	1	DIN EN 10242 Šestiranná vsuvka N8 1/2				Vsuvka	
22	1	Snímač teploty					
23	1	DIN EN 10242 Redukčná vložka N4, 1 1/2 x 3/8				Redukčná vložka	

TÁTO DOKUMENTÁCIA JE DIŠŤENNÝM MALETKOM -J-KOPA spol. s r.o. A EXPRO spol. s r.o. ZHODNÁ ČASŤ TETOJ DOKUMENTÁCIE NESMIE BYŤ REPRODUKOVANÁ ALEBO POUŽITÁ BEZ JEJ PÍSMENNÉHO POVOLENIA

VÝROBCOVÁ/DESIGNER:		PROJEKANT/DESIGNER:		ZMLUVNÝ PARTNER/CONTRACTOR:	
KONTROLNÁ/CHÉCKED:	Ing.Lentěš Ing.Guizon	09/2011		J-KOPA spol. s r.o.	BRATISLAVSKÁ TEPLÁRENSKÁ, a.s.
ZODP. PROJEKANT/ARCHITECT:	DIP.LING. J.GUIZON	09/2011		Pasážníka 7, 831 02 Bratislava	BAKAĽSKÁ 21/A
HLAVNÝ PROJEKT/PROJECT LEADER:	DIP.LING. J.KROUPEL	09/2011		PROJEKT 12 927 03 SÚA (vceli DÚS.A.)	829 05 BRATISLAVA
MANAGER PROJEKTU/ PROJECT MANAGER:	DIP.LING. M.SÝKORA	09/2011		tel:00421 031 7703955	
NAZOV STAVBY/NAME OF BUILDING:		NAZOV PROJEKTU/PROJECT NO.:		J.K.2011.07	

REKONŠTRUKCIA CHEMICKÉJ ÚPRAVE VODY V TEPLÁRNI ZÁPAD		BRATISLAVSKÁ TEPLÁRENSKÁ, a.s.	
PS.01 CHEMICKÁ ÚPRAVA VODY		BAKAĽSKÁ 21/A	
DPS.01.2 STROJNOTECHNOLÓGICKÁ ČASŤ -NOVÁ CHUV		829 05 BRATISLAVA	
NAZOV VÝKRESU/DESCRIPTION:		ARCHIVNÉ ČÍSLO/ARCHIVE NO.:	
POTRUBNÉ DISPOZÍCIE		J.K.11.DPS.01.2.32	
ZAPLOJENIE OHRIEVAČA SROVIEJ VODY		1:10	
EH 001 12,5 m3/hod			