
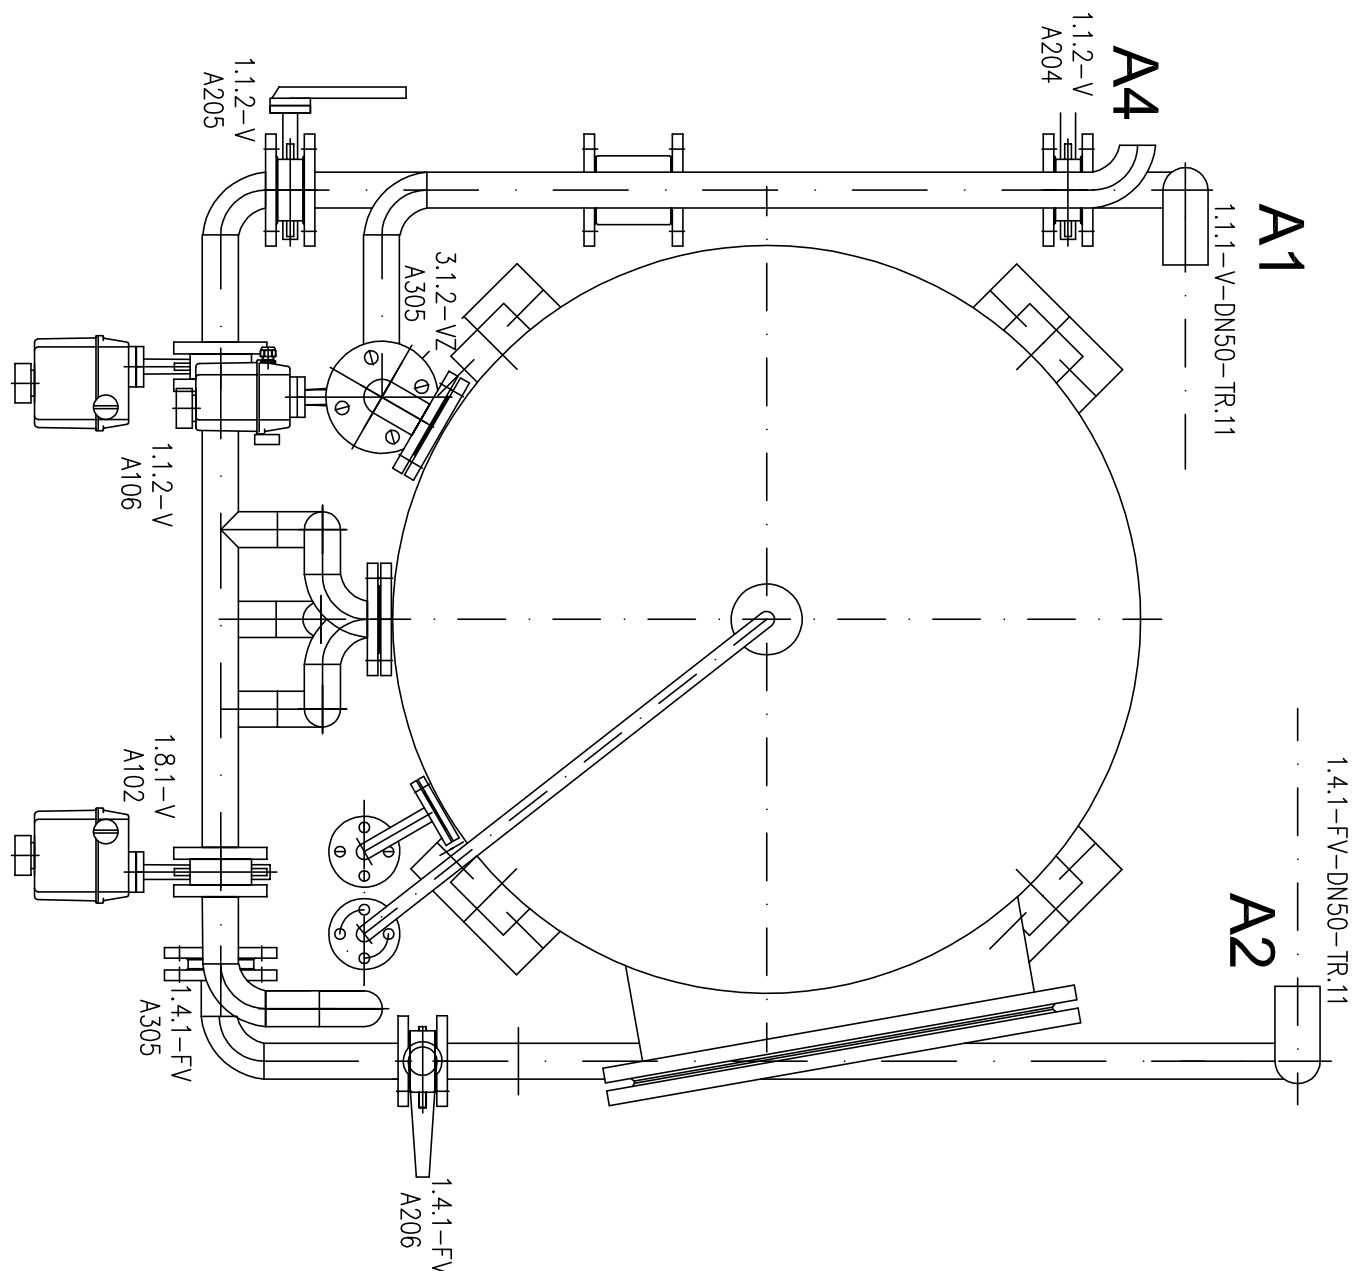
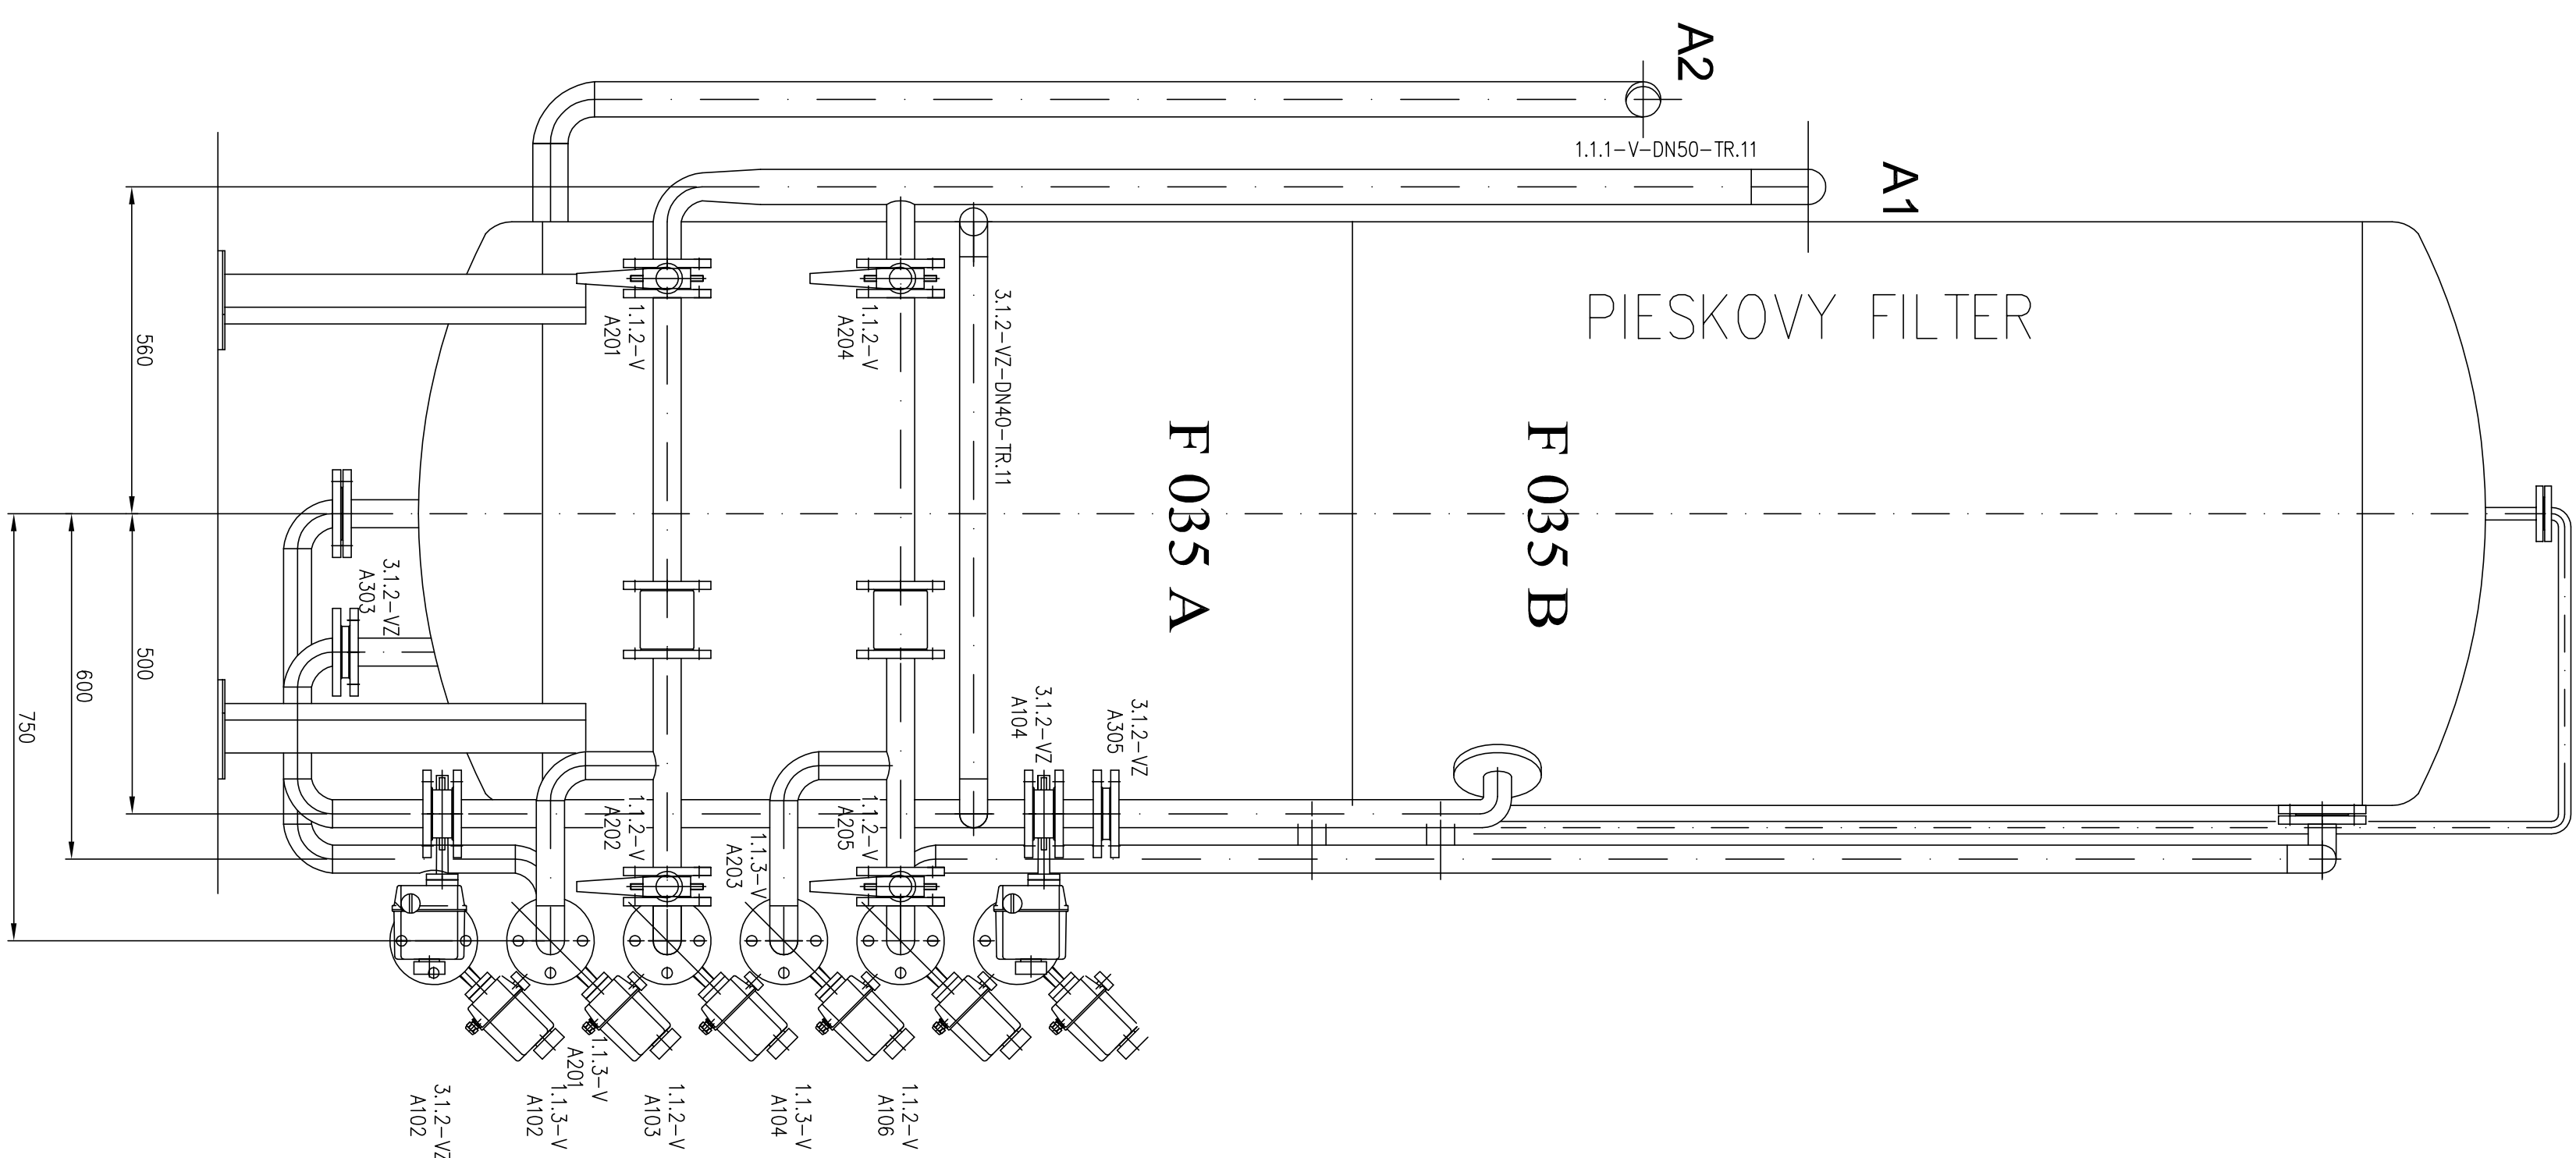


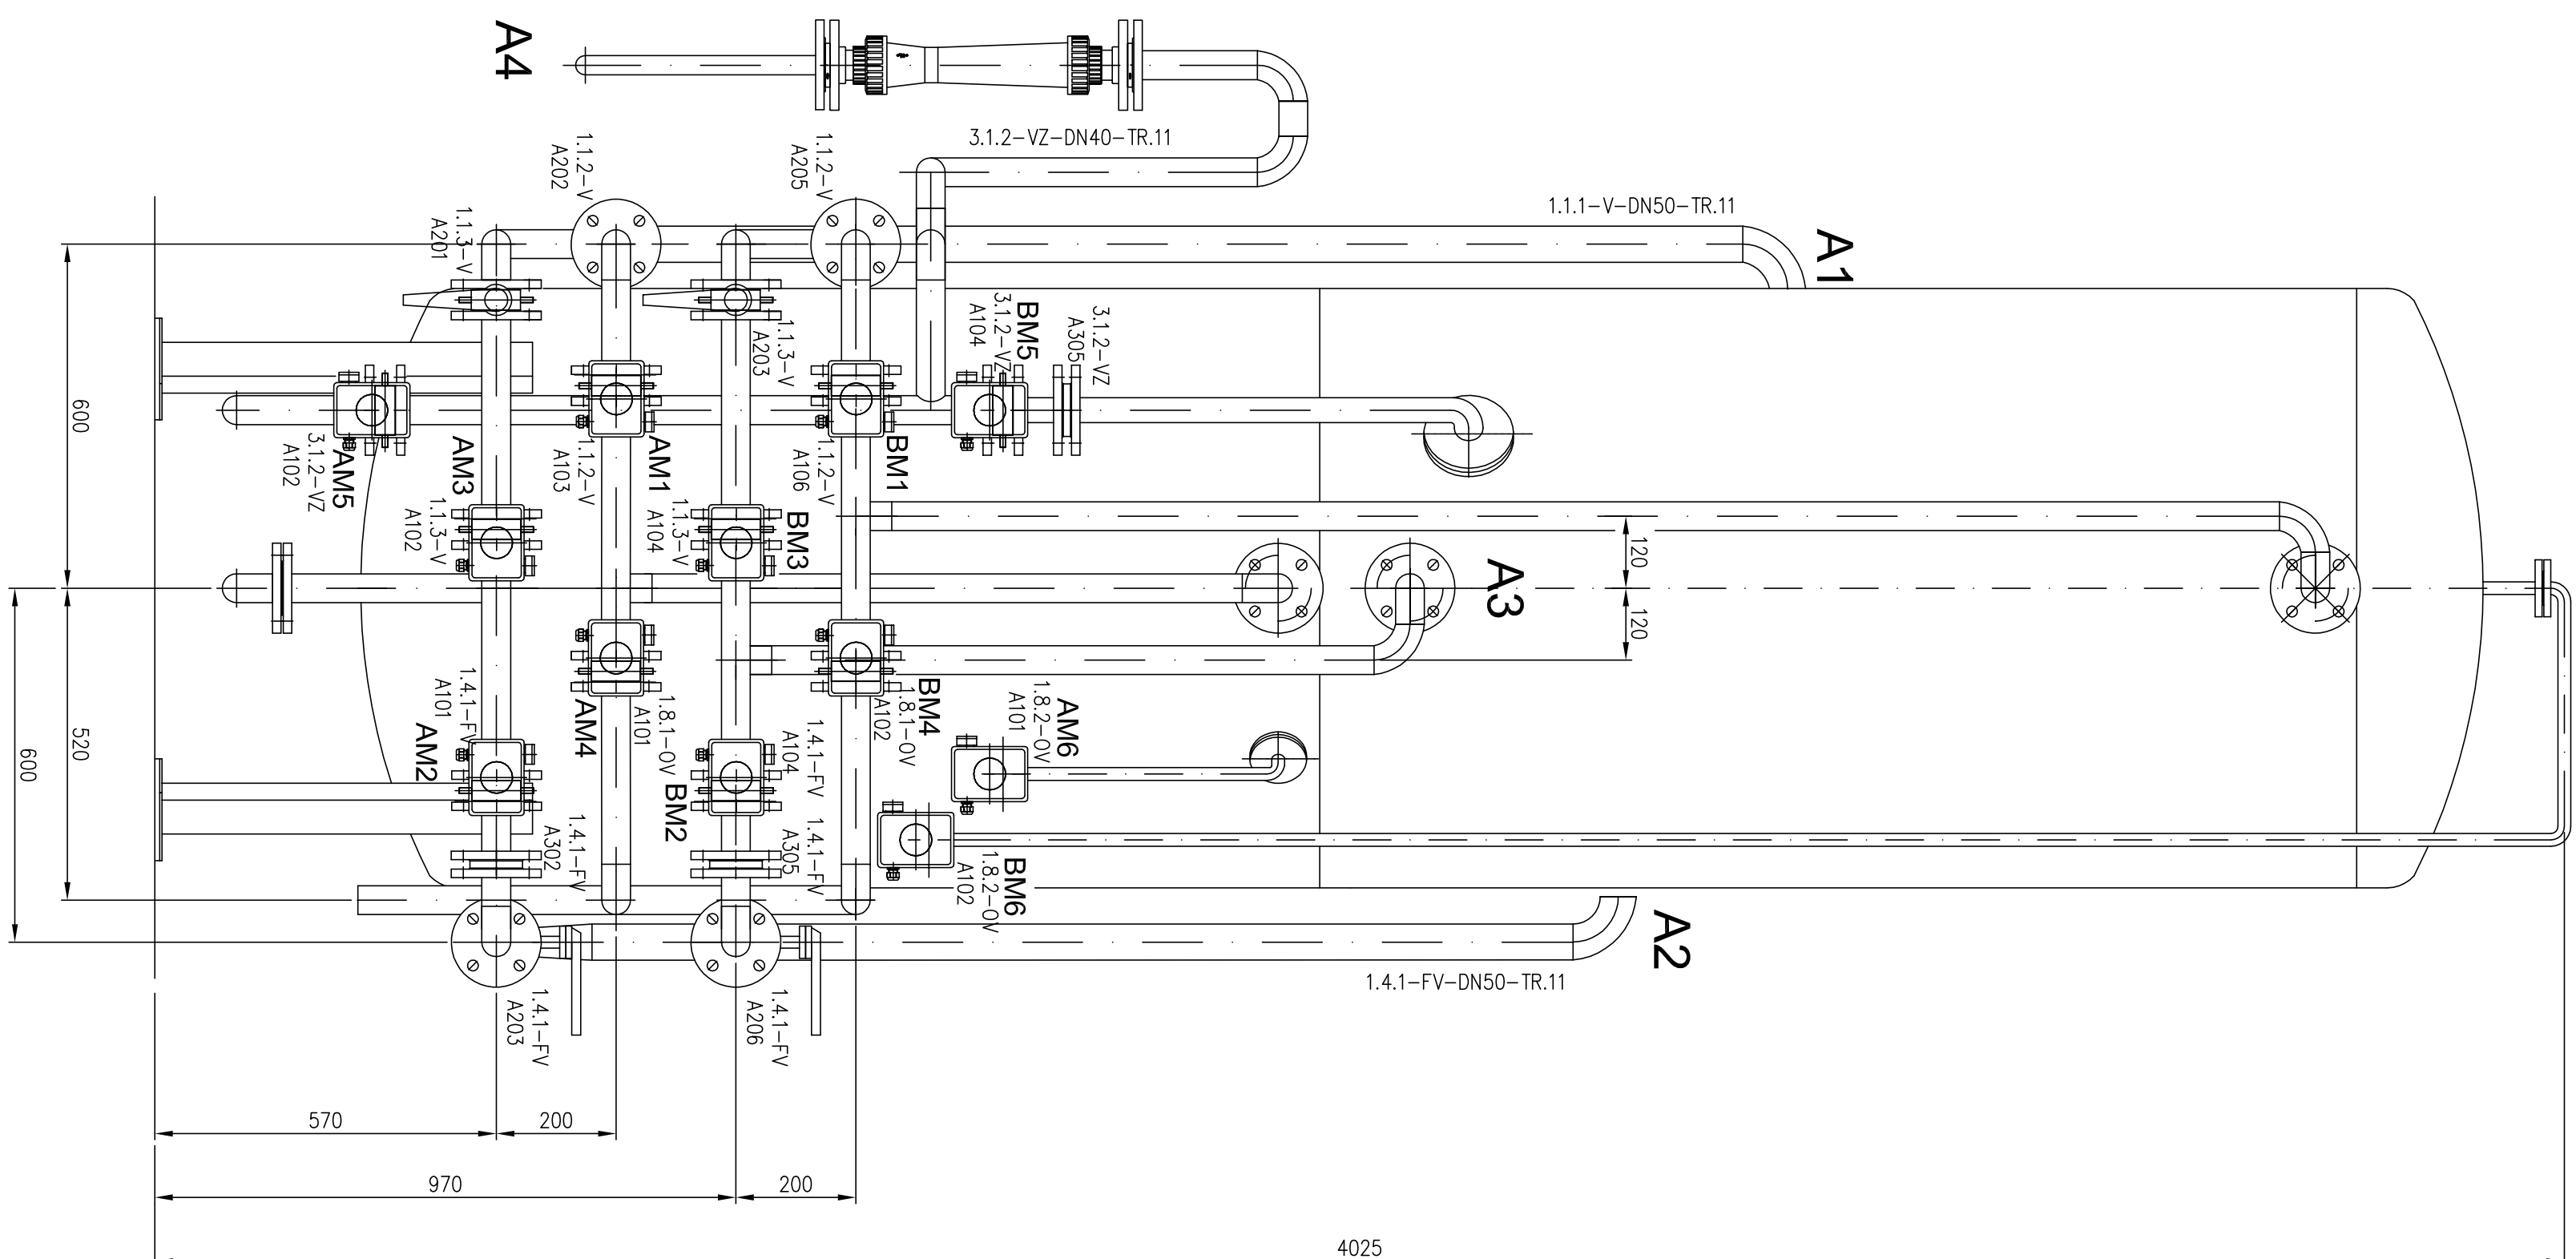

POZNÁMKY:

FILTRÁČIA SUROVEJ VODY 12,5 m ³ /hod-SCHÉMA	V.Č. JK.11.DPS.01.2.04
POTRUBNÉ DISPOZÍCIE – PÔDORYS ±0,000m	V.Č. JK.11.DPS.01.2.20

A1 – VSTUP SUROVEJ VODY DN50, TR.11 – 12m³/hod
A2 – VYSTUP FILTROVANEJ VODY DN50, TR.11 – 12m³/hod
A3 – VSTUP OPLACHOVEJ VODY DN50, TR.11 – 12m³/hod
A4 – VSTUP VZDUCHU DN40, TR.11, 60m³/hod

[illegible]