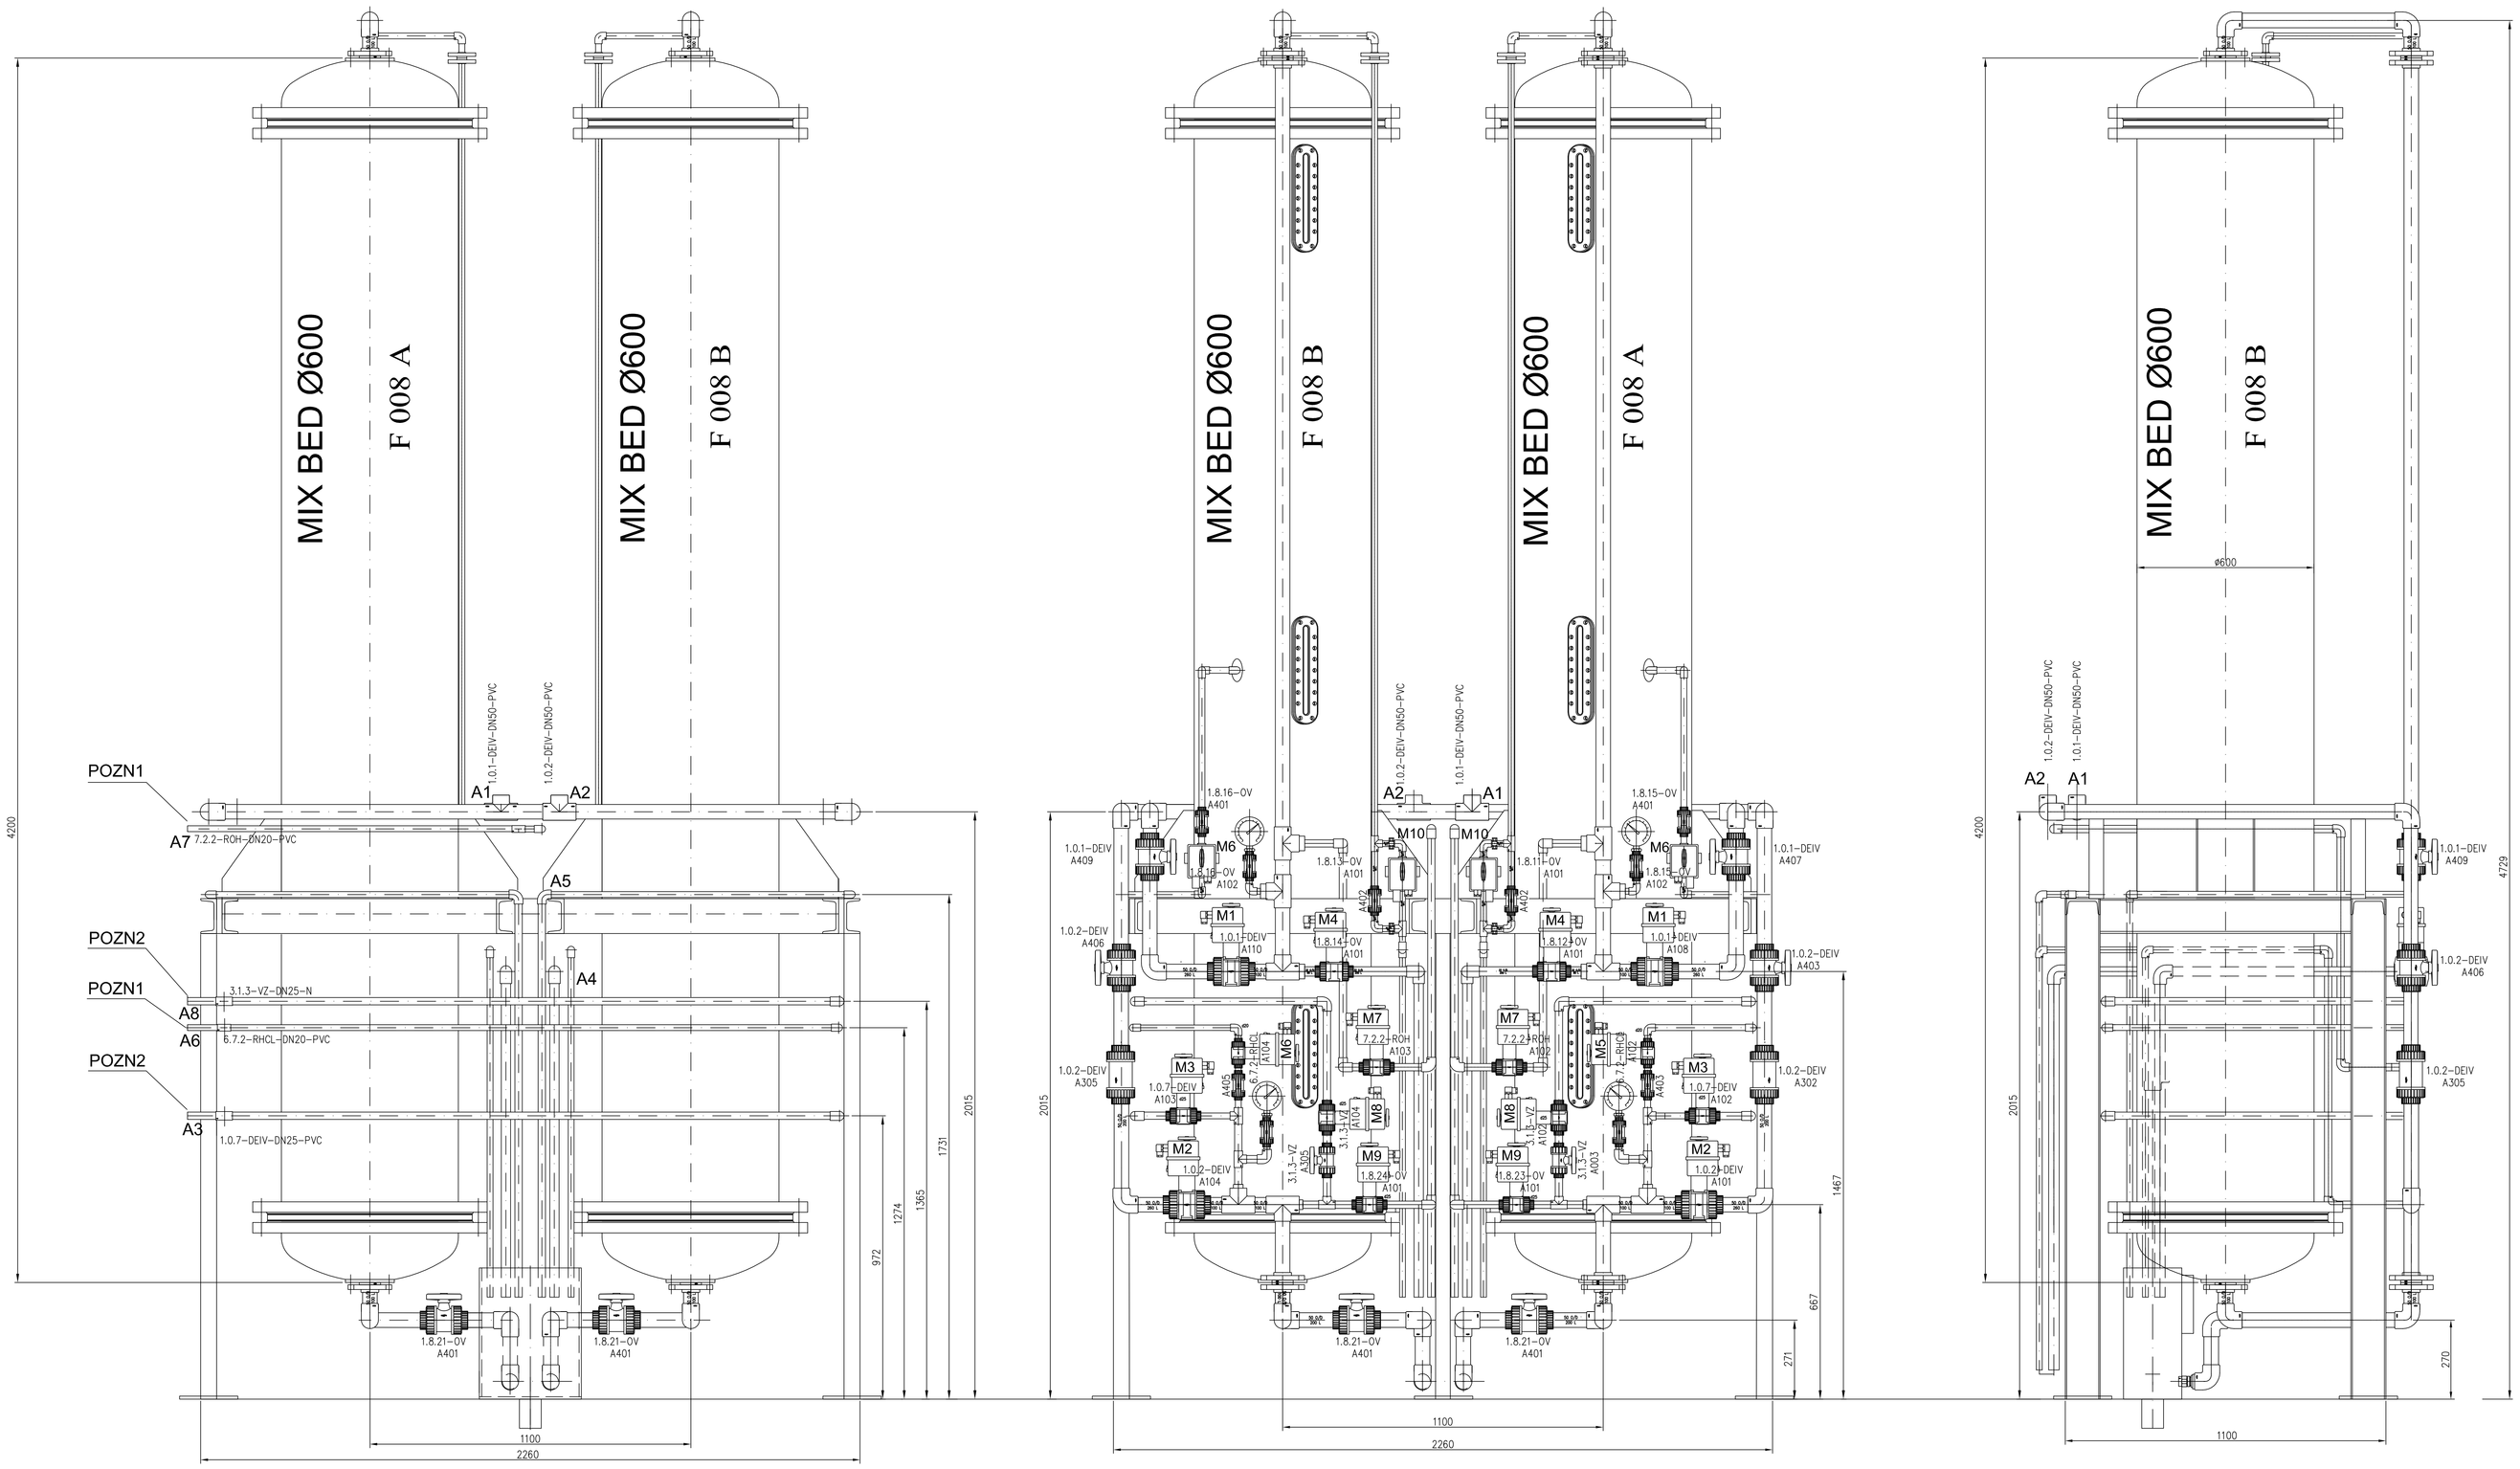

POZNÁMKY:

SÚVISIACE VÝKRESY:
VÝROBA DEMINERALIZ. VODY–SCHÉMA V.Č. JK.11.DPS.01.2.03
POTRUBNÉ DISPOZÍCIE – PÔDORYS ±0,000m V.Č. JK.11.DPS.01.2.20

A1 – VSTUP DEMI VODY DN50, d63, PVC, 12,5m3/hod
A2 – VÝSTUP MIX DEMI VODY DN50, d63, PVC, 12,5m3/h
A3 – VSTUP PRACEJ VODY DN25, d32, PVC, 3m3/hod
A4 – VÝSTUP PRACEJ VODY DN25, d32, PVC, 3m3/hod
A5 – VÝSTUP REGENRANTOV DN20, d25, PVC, 1m3/hod
A6 – VSTUP 5%HCl DN15, d20, PVC, 0,5m3/hod
A7 – VSTUP 3%NaOH DN15, d20, PVC, 0,6m3/hod
A8 – VSTUP VZDUCHU DN25, d32, PVC, 19m3/hod

POZN1 -POKRAČOVAŤ POTRUBÍM DN20, d25 , PVC
POZN2 -POKRAČOVAŤ POTRUBÍM DN25, d32 , PVC

PREPRAVNÁ HM. 1600kg, PRERVÁDZKOVÁ 3600kg

TÁTO DOKUMENTÁCIA JE DUŠEVNÝM MAJETKOM J–KOPA spol. s r.o. A EXPRO spol. s r.o.
ŽIADNA ČASŤ TEJTO DOKUMENTÁCIE NESMIE BYŤ REPRODUKOVANÁ ALEBO POUŽITÁ BEZ JEJ PÍSOMNÉHO POVOLENIA

	MENO/NAME:	PODPIS/SIGNATURE:	DÁTUM/DATE:	PROJEKTANT/DESIGNER:	ZAKLIENT PARTNER/CONTRACTOR:
VYPRACOVAL/DESIGNED:	Ing.Lenár Ľ.Ing.Gažúrin		09/2011	J-KOPA spol. s r.o. Prešovská 7, 821 03 Bratislava	BRATISLAVSKÁ TEPLÁRENSKÁ, a.s. BAJKALSKÁ 21/A 829 05 BRATISLAVA
KONTROLOVAL/CHECKED:	DIPL.ING. J.GAŽÚN		09/2011		
ZODP. PROJEKTANT/APPROVED:	DIPL.ING. J.GAŽÚN				
HL.INŽ.PROJEKTU/PROJECT LEADER:	DIPL.ING. J.KRUMPÁĽ		09/2011	EXPRO s.r.o. Prešovská 7, 821 03 Bratislava tel./fax: +421 02 5556 1 (ext.0 DUSLA) e-mail: expro@expro.sk	
VEDÚCI PROJEKTU/ PROJECT MANAGER:	DIPL.ING. M.ŠIMÚROVÁ		09/2011		

MIESTO STAVBY/NAME OF BUILDING: REKONŠTRUKCIA CHEMICKEJ ÚPRAVNE VODY V TEPLÁRNI ZÁPAD		ZÁKAZNÍK Č./PROJECT NO.:	JK.2011.07
ČASŤ/PART: PS.01 CHEMICKÁ ÚPRAVŇA VODY DPS.01.2. STROJNOTECHNOLOGICKÁ ČASŤ –NOVÁ CHÚV		ČÍSLO PRÉSKY/MARCK:	06
		STAVEB. PRÉSKA/ TYPE:	JP
		FORMÁT/SIZE:	A1
NÁZOV VÝKRESU/DESCRIPTION: POTRUBNÉ DISPOZÍCIE ZAPOJENIE MIXBEDOVÝCH FILTROV 12,5m3/hod	ARCHIVNE ČÍSLO/ARCHIVE NO.: JK.11.DPS.01.2.41	MERITKO/SCALE: 1:10	SKICA/COPY NO.:

ALL RIGHTS TO THIS TECHNICAL DOCUMENT EXCLUSIVELY BELONG TO J–KOPA LTD. THIS TECHNICAL DOCUMENT MUST NOT BE COPIED.

ROZMEROVY_NACRTOK
© expro 2–d–39x420–641KB