
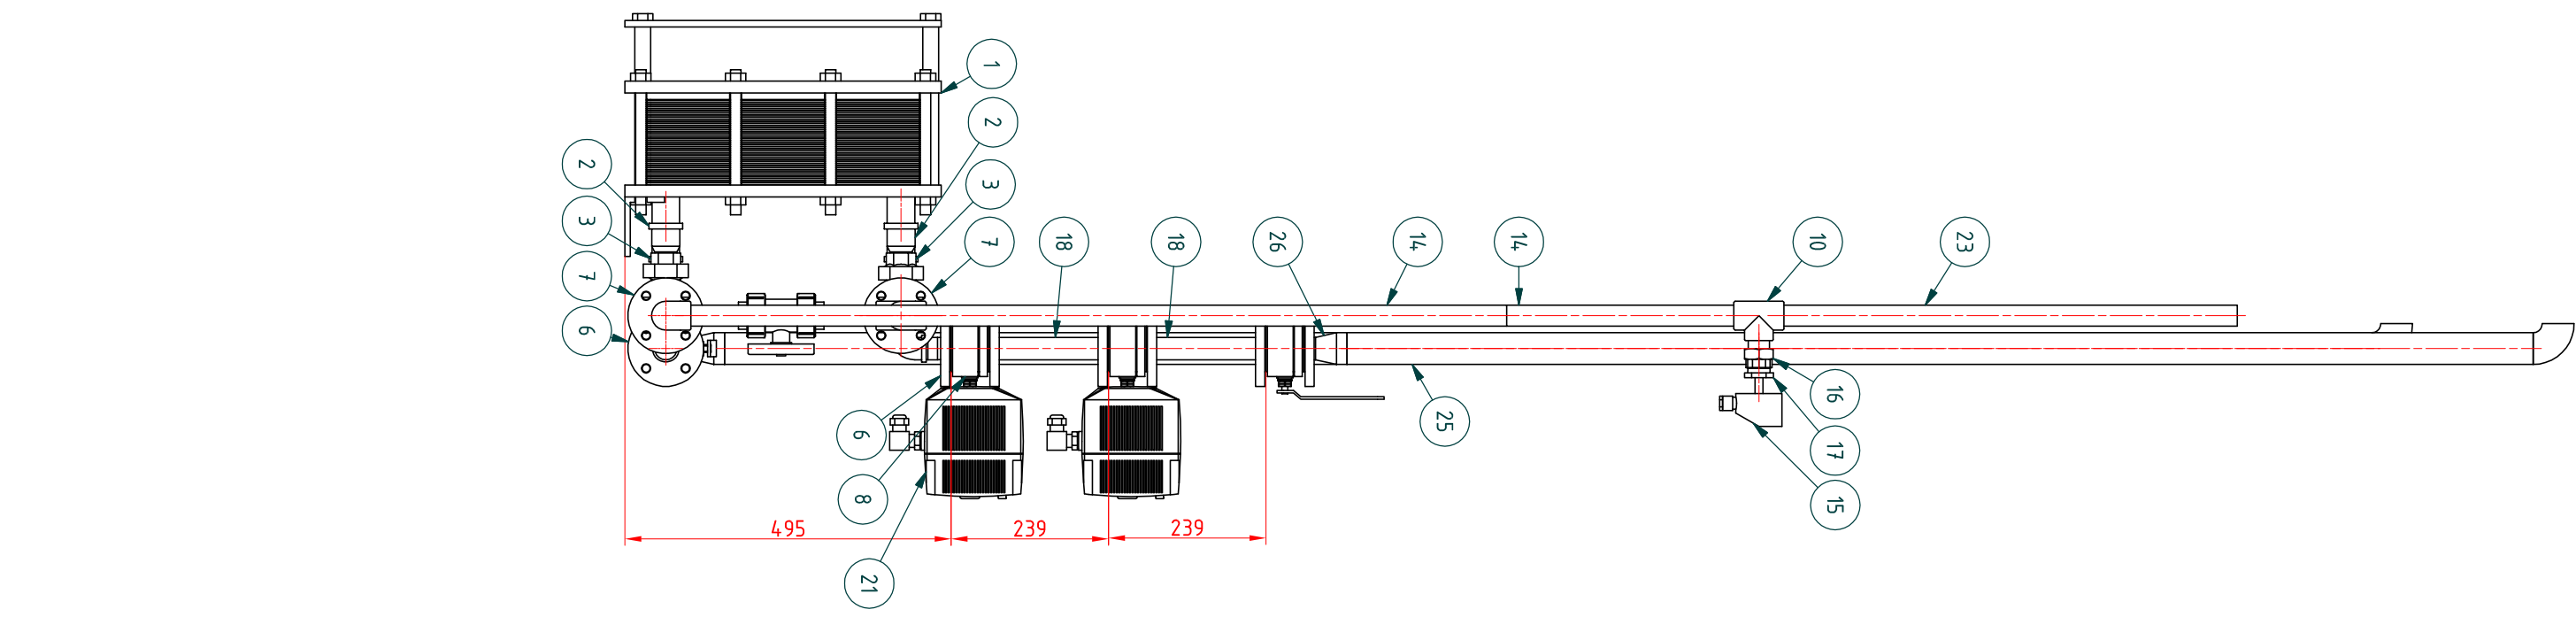


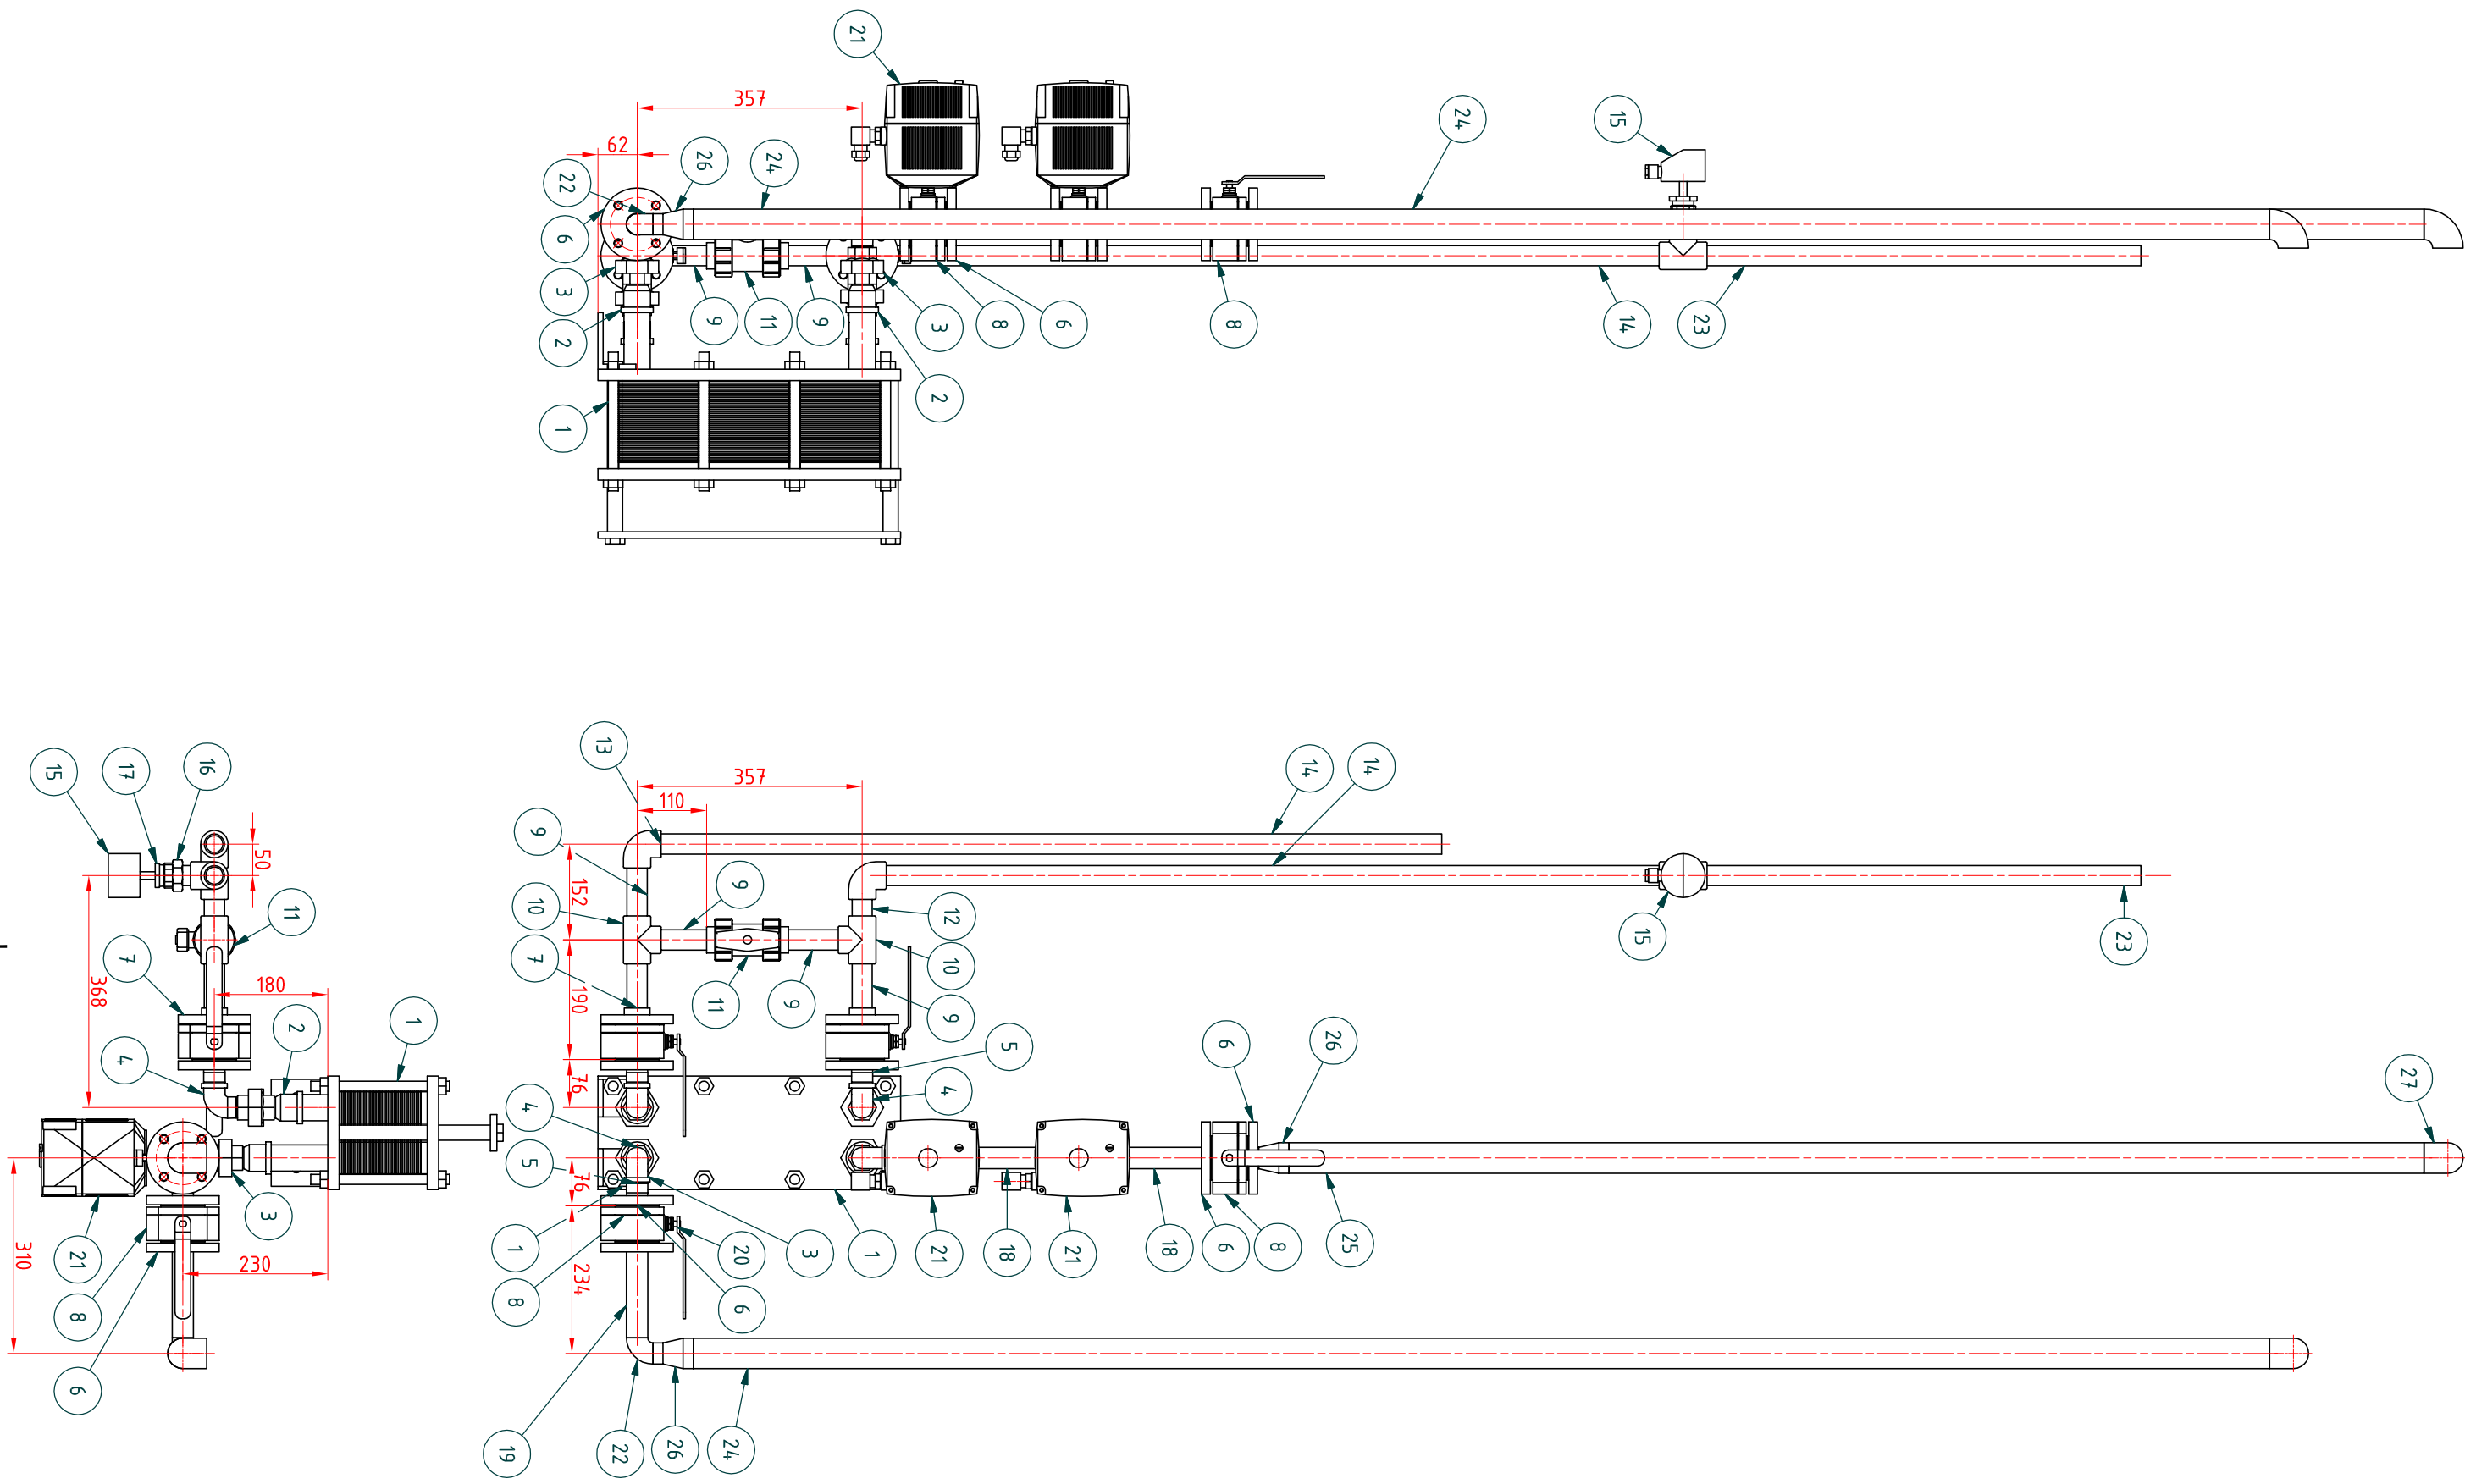

POZ. POČET KS		KUSOVNÍK		ROZMER/ KS	POPIS
1	1	Výmenník M3 Alfa Laval 55kW			
2	4	DIN EN 10242 Obj. s vnúťa vonk. závitom reduk. M4, 1 1/4 x 1			Hrdlo
3	4	DIN EN 10242 Spojka s rovinným sedlom U1 1			Spojka
4	4	DIN EN 10242 Koleno s vnútorným a vonk.závitom			Koleno s vnúť. a vonk. závitom
5	4	DIN 2458 Tr. so závitom na konci 33.7 x 2.9 - 50		50 mm	Trubka
6	10	Príruba 25 Pn16			
7	2	Príruba na lepenie PVC-U-32			
8	6	Medziprírubový guľový ventil 25			Guľový ventil Pn16
9	5	DIN 8062 Trubka 32 x 2.4 - 100		100 mm	Trubka
10	3	PVC T kus lep-32			
11	1	PVC rucny ventil 32			guľa PTFE
12	1	DIN 8062 Trubka 32 x 2.4 - 50		50 mm	Trubka
13	2	PVC koleno 90 lep-32			
14	2	DIN 8062 Trubka 32 x 2.4 - 1250		1250 mm	Trubka
15	1	Snihač teploty			
16	1	PVC spojka trubka závit Rp-32-1"			Redukčný vložka
17	1	DIN EN 10242 Redukčná vložka N4, II 1 x 1/4			
18	2	DIN 2458 Trubka 33.7 x 2.9 - 178		178 mm	Trubka
19	1	DIN 2458 Trubka 33.7 x 2.9 - 150		150 mm	Trubka
20	4	Páka GV 25			
21	2	Elektrický ovládač PVC ventilov-EA 21			
22	1	DIN 2605 90 st koleno 2 33.7 - 26S			Koleno
23	1	DIN 8062 Trubka 32 x 2.4 - 700		700 mm	Trubka
24	1	DIN 2458 Trubka 48.3 x 2.9 - 2500		2500 mm	Trubka
25	1	DIN 2458 Trubka 48.3 x 2.9 - 1800		1800 mm	Trubka
26	2	DIN 2616 Príma redukcia (K) 48.3 x 2.6 - 33.7 x 2.6			Přechod
27	2	DIN 2605 90 st koleno 2 48.3 - 26S			Koleno

TÁTO DOKUMENTÁCIA JE DIŠŤNÝM MALETKOM J-KOPA spol. s r.o. A EXPRO spol. s r.o. ZHODNA ČASŤ TETO DOKUMENTÁCIE NESMIE BYŤ REPRODUKOVANÁ ALEBO POUŽITÁ BEZ JEJ PÍSOBNÉHO POVOLENIA

VÝROBKOVÝ/DESIGNER:		PROJEKTOVÝ/DESIGNER:		ZMLUVNÝ PARTNER/CONTRACTOR:	
Ing.Lentěš Ing.Guzon		Ing.Lentěš Ing.Guzon		J-KOPA	
DIP.LING. J.GUZON		DIP.LING. J.GUZON		BRATISLAVSKÁ TEPLÁRNSKÁ, a.s.	
ZODP. PROJEKTMAN/AROWER:		DIP.LING. J.GUZON		BAKAJSKÁ 21/A	
HLINIZ.PROJEKTU/PROJECT LEADER:		DIP.LING. J.KRUMPHAL		829 05 BRATISLAVA	
MANAGER PROJECT/ PROJECT MANAGER:		DIP.LING. M.SYKORA		ZNAJKA č./PROJECT NO.:	
NAZOV STAVBY/NAME OF BUILDING		REKONŠTRUKCIA CHEMICKEJ ÚPRAVNE VODY V TEPLÁRNI ZÁPAD		JK.2011.07	
ČASŤ/PART:		PS.01 CHEMICKÁ ÚPRAVNA VODY		ČÍSLO PRÍLOHY/ANEX:	
DPS.01.2 STROJNOTECHNOLÓGICKÁ ČASŤ – NOVÁ CHUV		REKONŠTRUKCIA CHEMICKEJ ÚPRAVNE VODY V TEPLÁRNI ZÁPAD		STUPEŇ PD/DOK. TYP:	
NAZOV VÝKRESU/DESCRIPTION		POTRUBNÉ DISPOZÍCIE		FORMÁT/ SIZE:	
ZAPOLNENIE OHRIEVAČA RIEDIACEJ VODY		EH 013, 3-om3/hod		MIERKA/ SCALE:	
		JK.11.DPS.01.2.44		SDV/COPY NO.:	
		1:10			

ALL RIGHTS TO THIS TECHNICAL DOCUMENT EXCLUSIVELY BELONG TO J-KOPA LTD. THIS TECHNICAL DOCUMENT MUST NOT BE COPIED, REPRODUCED OR OTHERWISE PROVIDED TO THIRD PARTIES WITHOUT EXPLICIT AGREEMENT OF THE OWNER.