
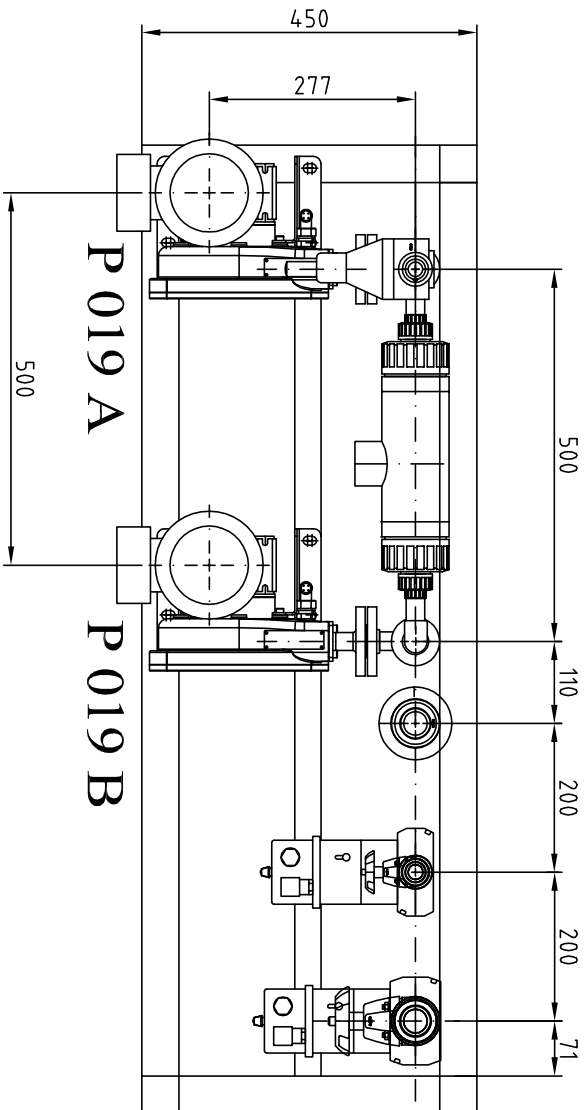
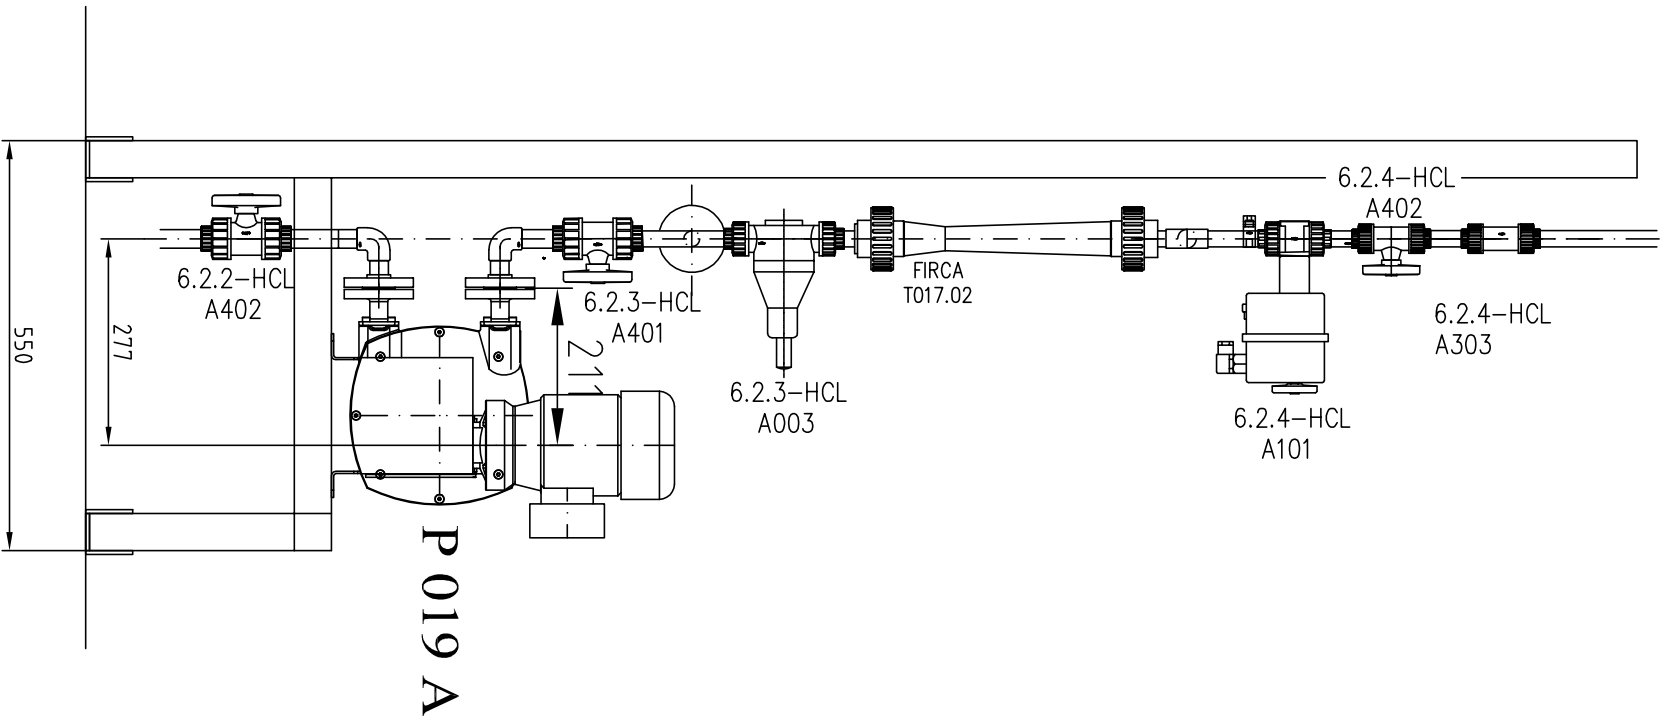


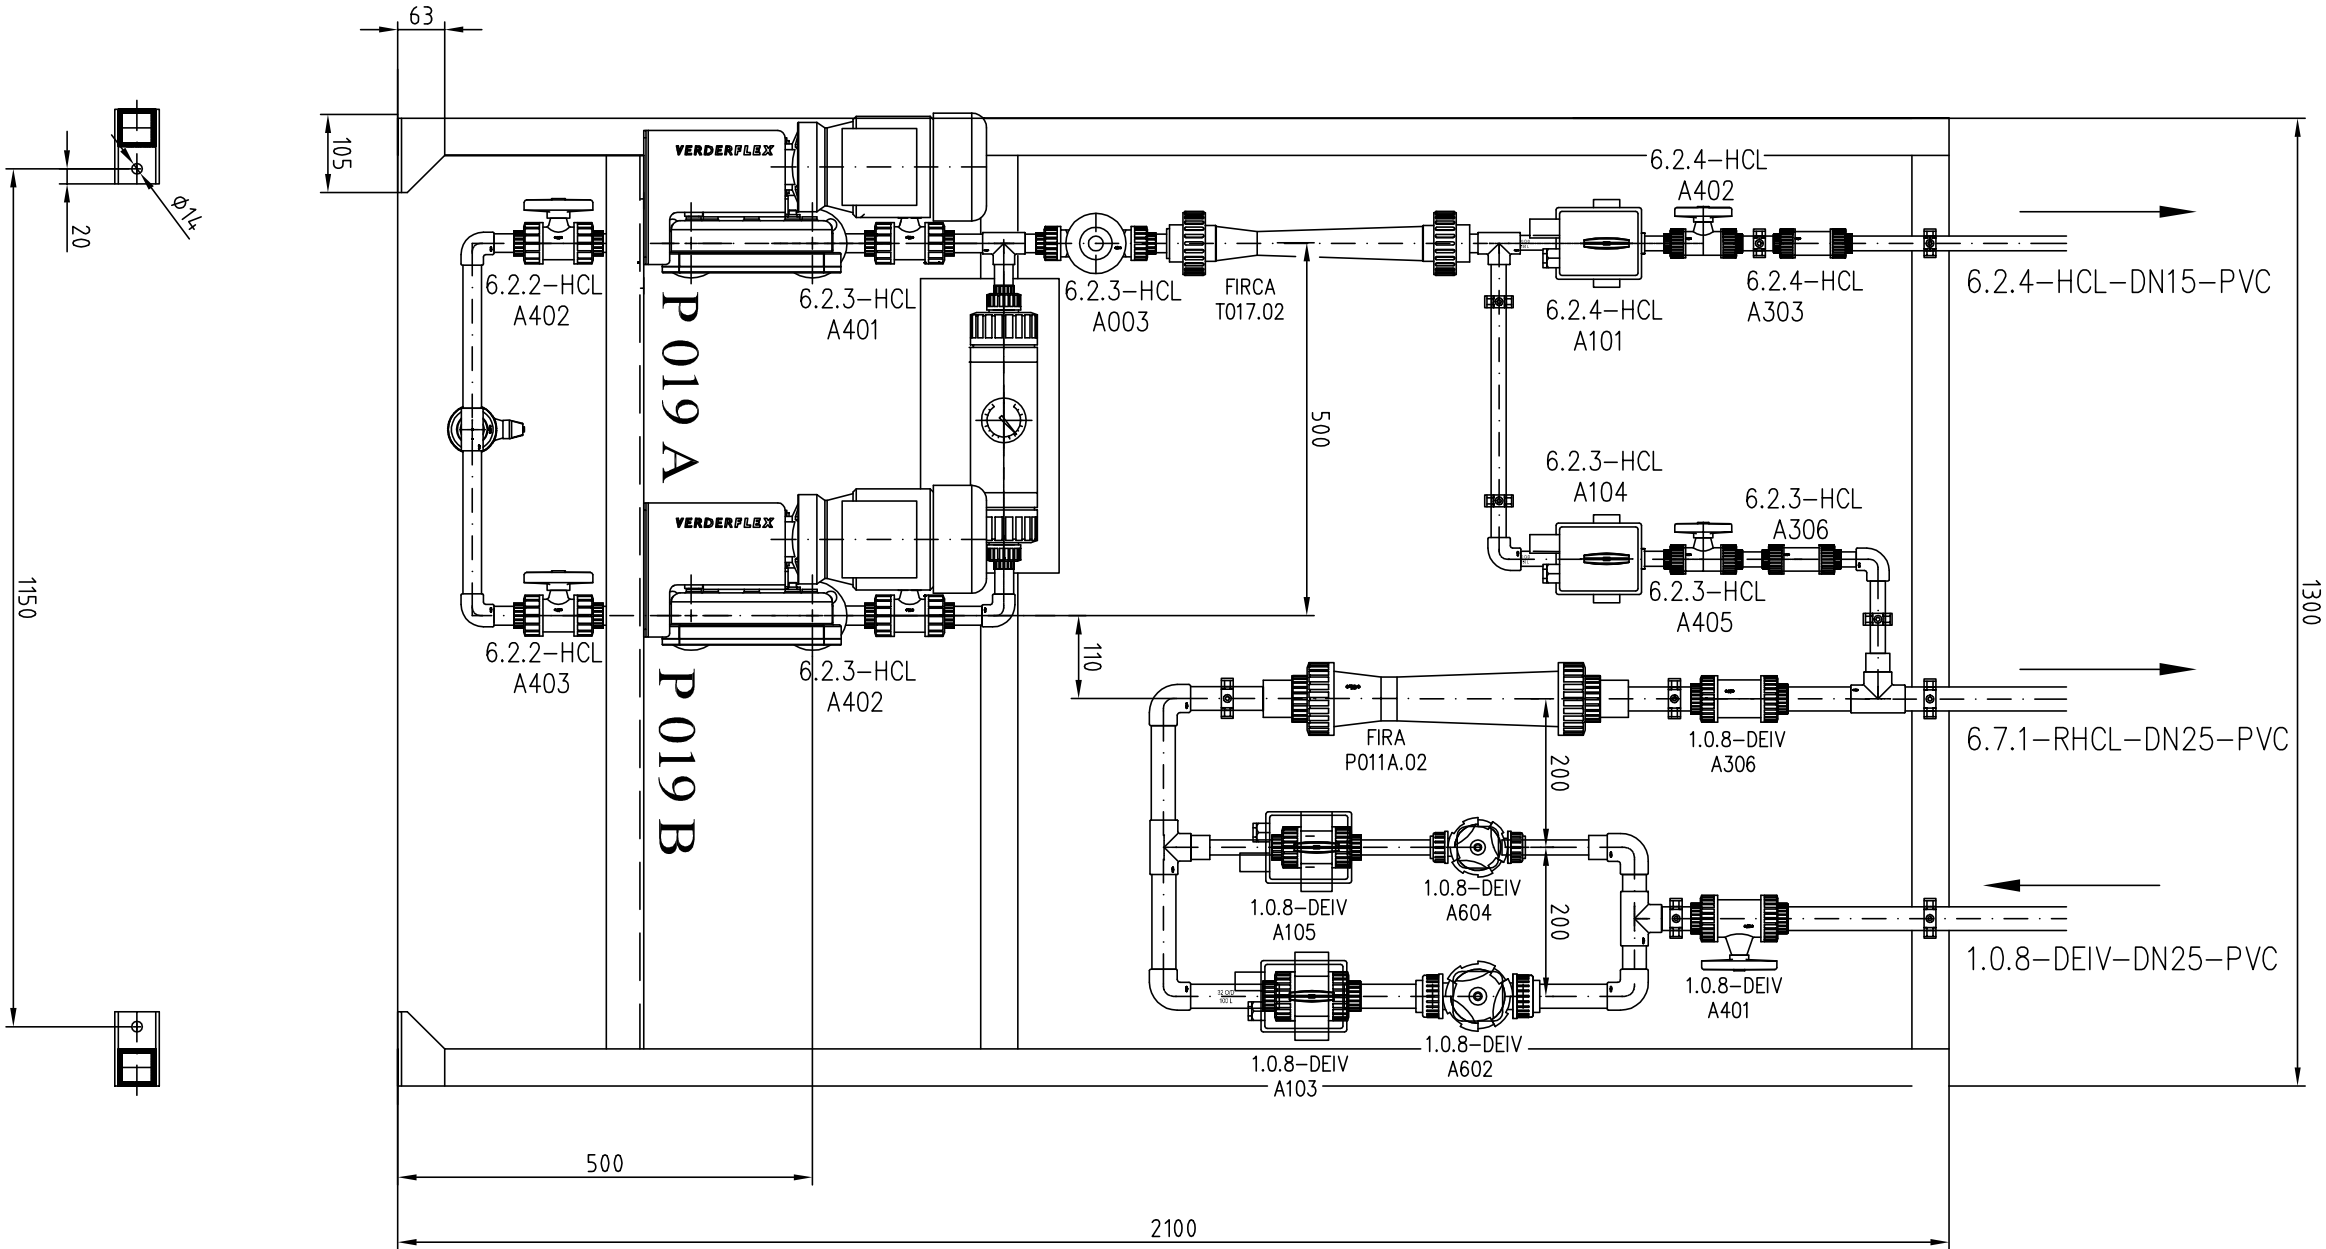

POZNÁMKY:

SOVSIACE VÝKRESY:
VÝROBA DEMINERALIZ. VODY-SCHEMA
POTRUBNÉ DISPOZÍCIE – PODORYS ±0,000m

V.Č. JK.11.DPS.01.2.03
V.Č. JK.11.DPS.01.2.20

TATO DOKUMENTÁCIA JE DUŠEVNÝM MAJETKOM J-KOPA spol. s r.o. A EXPRO spol. s r.o.
ŽIADNA ČASŤ TETO DOKUMENTÁCIE NESMIE BYŤ REPRODUKOVANÁ ALEBO POUŽITÁ BEZ JEJ PÍSOMNÉHO POVOLENIA

WYKONAWCA/DESIGNER:	MENO/NAME:	PODPIS/SIGNATURE:	DATUM/DATE:	PROJEKTANT/DESIGNER:	ZMLUVNÝ PARTNER/CONTRACTOR:
KONTROLNÁ/CHECKED:	Ing.Ľuboslav Šimák		09/2011	J-KOPA spol. s r.o. Právnosť: 8310 Bratislava	BRATISLAVSKÁ TEPLÁRENSKÁ, a.s.
ZODP. PROJEKTANT/APPROVED:	DIP.LINC. J.GUZZON		09/2011	EXPRO s.r.o.	BAKALSKÁ 21/A 829 05 BRATISLAVA
HLAVNÝ PROJEKTANT/PROJECT LEADER:	DIP.LINC. JAKUB PAL		09/2011	TEL: 00421 2 6720 5544 (exel DUSA) TEL: 00421 2 6720 5555 E-MAIL: exp@expro.sk	
MANŽER PROJEKTU/PROJECT MANAGER:	DIP.LINC. M.SYKORA		09/2011		
NÁZOV STAVBY/NAME OF BUILDING:	REKONŠTRUKCIA CHEMICKÉJ ÚPRAVNE VODY V TEPLARNI ZAPAD				
Obj./PART:	PS.01 CHEMICKÁ ÚPRAVNA VODY				
DPS.01.2 STROJNOTECHNOL.OBICNA ČASŤ –NOVÁ CHUV					
NÁZOV VÝKRESU/DESCRIPTION:	POTRUBNÉ DISPOZÍCIE				
DÁVKOVANIE 32% HCl					
P 019 A,B					
JAKOŇNÉ ČÍSLO/JAKOŇNÉ NO.:					
JK.11.DPS.01.2.46					
VERZIA/SCALE:					
A2-4 A4					
VERZIA/SCALE:					
1:10					
VERZIA/SCALE:					
1:10					

ALL RIGHTS TO THIS TECHNICAL DOCUMENT EXCLUSIVELY BELONG TO J-KOPA LTD. THIS TECHNICAL DOCUMENT MUST NOT BE COPIED, REPRODUCED OR OTHERWISE PROVIDED TO THIRD PARTIES WITHOUT EXPLICIT AGREEMENT OF THE OWNER.