
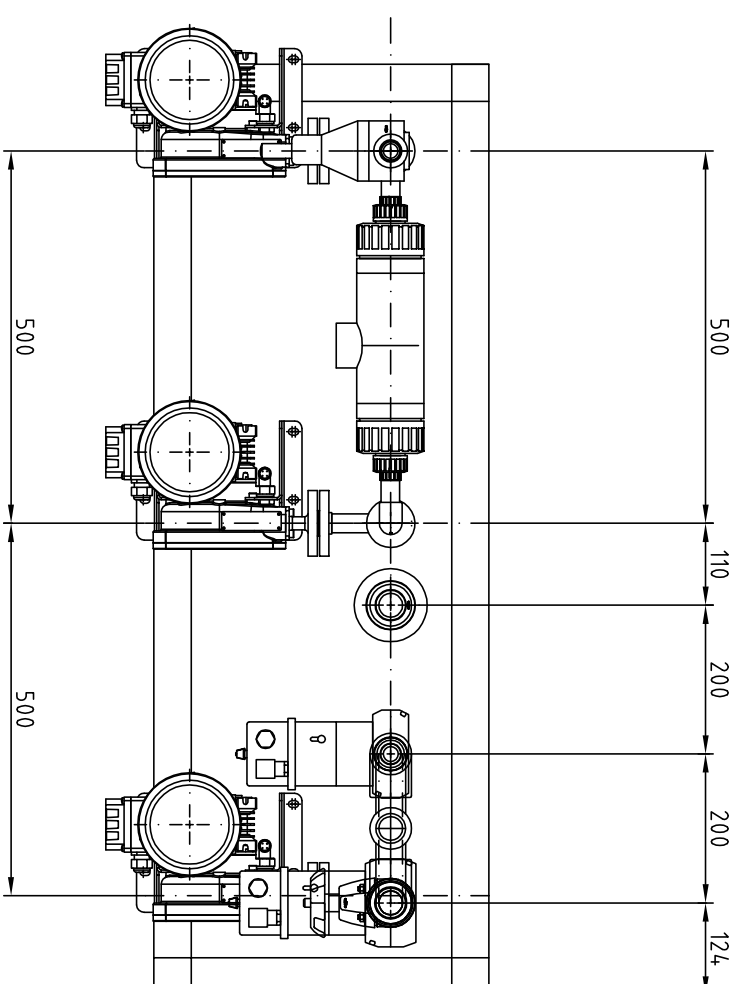


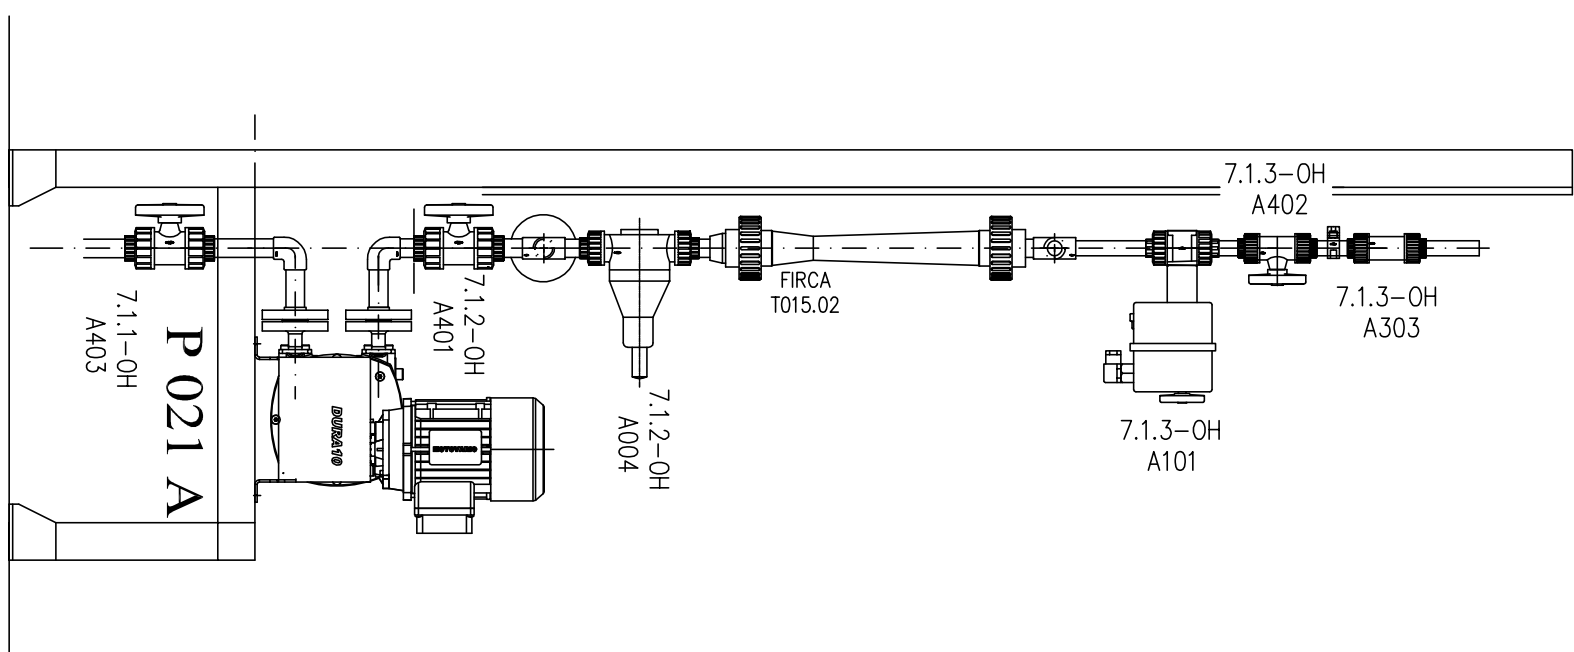

P 021 Q

V.Č. JK.11.DPS.01.2.03
V.Č. JK.11.DPS.01.2.20

POZNÁMKY:

TÁTO DOKUMENTÁCIA JE DOUŠEVNÝM MAJETKOM J-KOPA spol. s r.o. A EXPRO spol. s r.o. ZADANÁ ČASŤ TEJTO DOKUMENTÁCIE NESMIE BYŤ REPRODUKOVANÁ ALBOU POUŽITA BEZ JEJ PÍSMENNÉHO POVOLENIA			
VYHODNOTENIE /DESIGNED: KONTROLNÝ/ CHECKED: 2009: PROJEKTANT/ARCHIVED: PLÁŇ/PROJECTOR/PROJECT LEADER: UŽÍVATEĽ PROJEKTU/ PROJECT USER: NÁZOV STAVBY/ NAME OF BUILDING:	MENO/NAME: Ing. Leona Štrábnik DIP.LING. J.OLIVON DIP.LING. J.OLIVON DIP.LING. J.KRÁKOPAL DIP.LING. M.SVETORA 09/2011 09/2011 09/2011 09/2011	PODPIS/ SIGNATURE: 09/2011 09/2011 09/2011 09/2011	DÁTUM/DATE: 09/2011 09/2011 09/2011 09/2011
REKONŠTRUKCIA CHEMICKÉJ ÚPRAVNE VODY V TEPLÁRNI ZÁPAD PS.01 CHEMICKÁ ÚPRAVŇA VODY DPS.01.2 STROJNOTECHNOLÓGICKÁ ČASŤ – NOVÁ CHUV		PROJEKTANT/DESIGNER: J-KOPA spol. s r.o. Priečinná 7, 831 02 Bratislava EXPRO s.r.o. P.O. BOX 12, 922 01 ŠÚŠA (vred DÚŠA) tel.: 421 00 770555 e-mail: exp@exprowa.sk	
OŠŤ/PERIT: NÁZOV VÝKRESU/DESCRIPTION:	POTVRDENÉ DOPROJEKTOM: DÁVKOVANIE 40% NAOH P 021 A,B,C	ARCHIVNE ČÍSLO/ARCHIVE NO.: JK.11.DPS.01.2.47	ZÁKLADNÝ PARTNER/CONTRACTOR: BRATISLAVSKÁ TEPLÁRENSKÁ, a.s. BAUKALSKÁ 21/A 829 05 BRATISLAVA
ZÁKLADNÝ ČÍSLO/PROJECT NO.: DŇ/NO OF DAY/NAME: STUPENŤ ROZD. MIE.: FORMÁT/SIZE: MIERKA/SCALE:	JK.2011.007 06 JP A2-4 A4 SM/02P/ NO.:	1:10	

ALL RIGHTS TO THIS TECHNICAL DOCUMENT EXCLUSIVELY BELONG TO J-KOPA LTD. THIS TECHNICAL DOCUMENT MUST NOT BE COPIED, REPRODUCED OR OTHERWISE PROVIDED TO THIRD PARTIES WITHOUT EXPLICIT AGREEMENT OF THE OWNER.