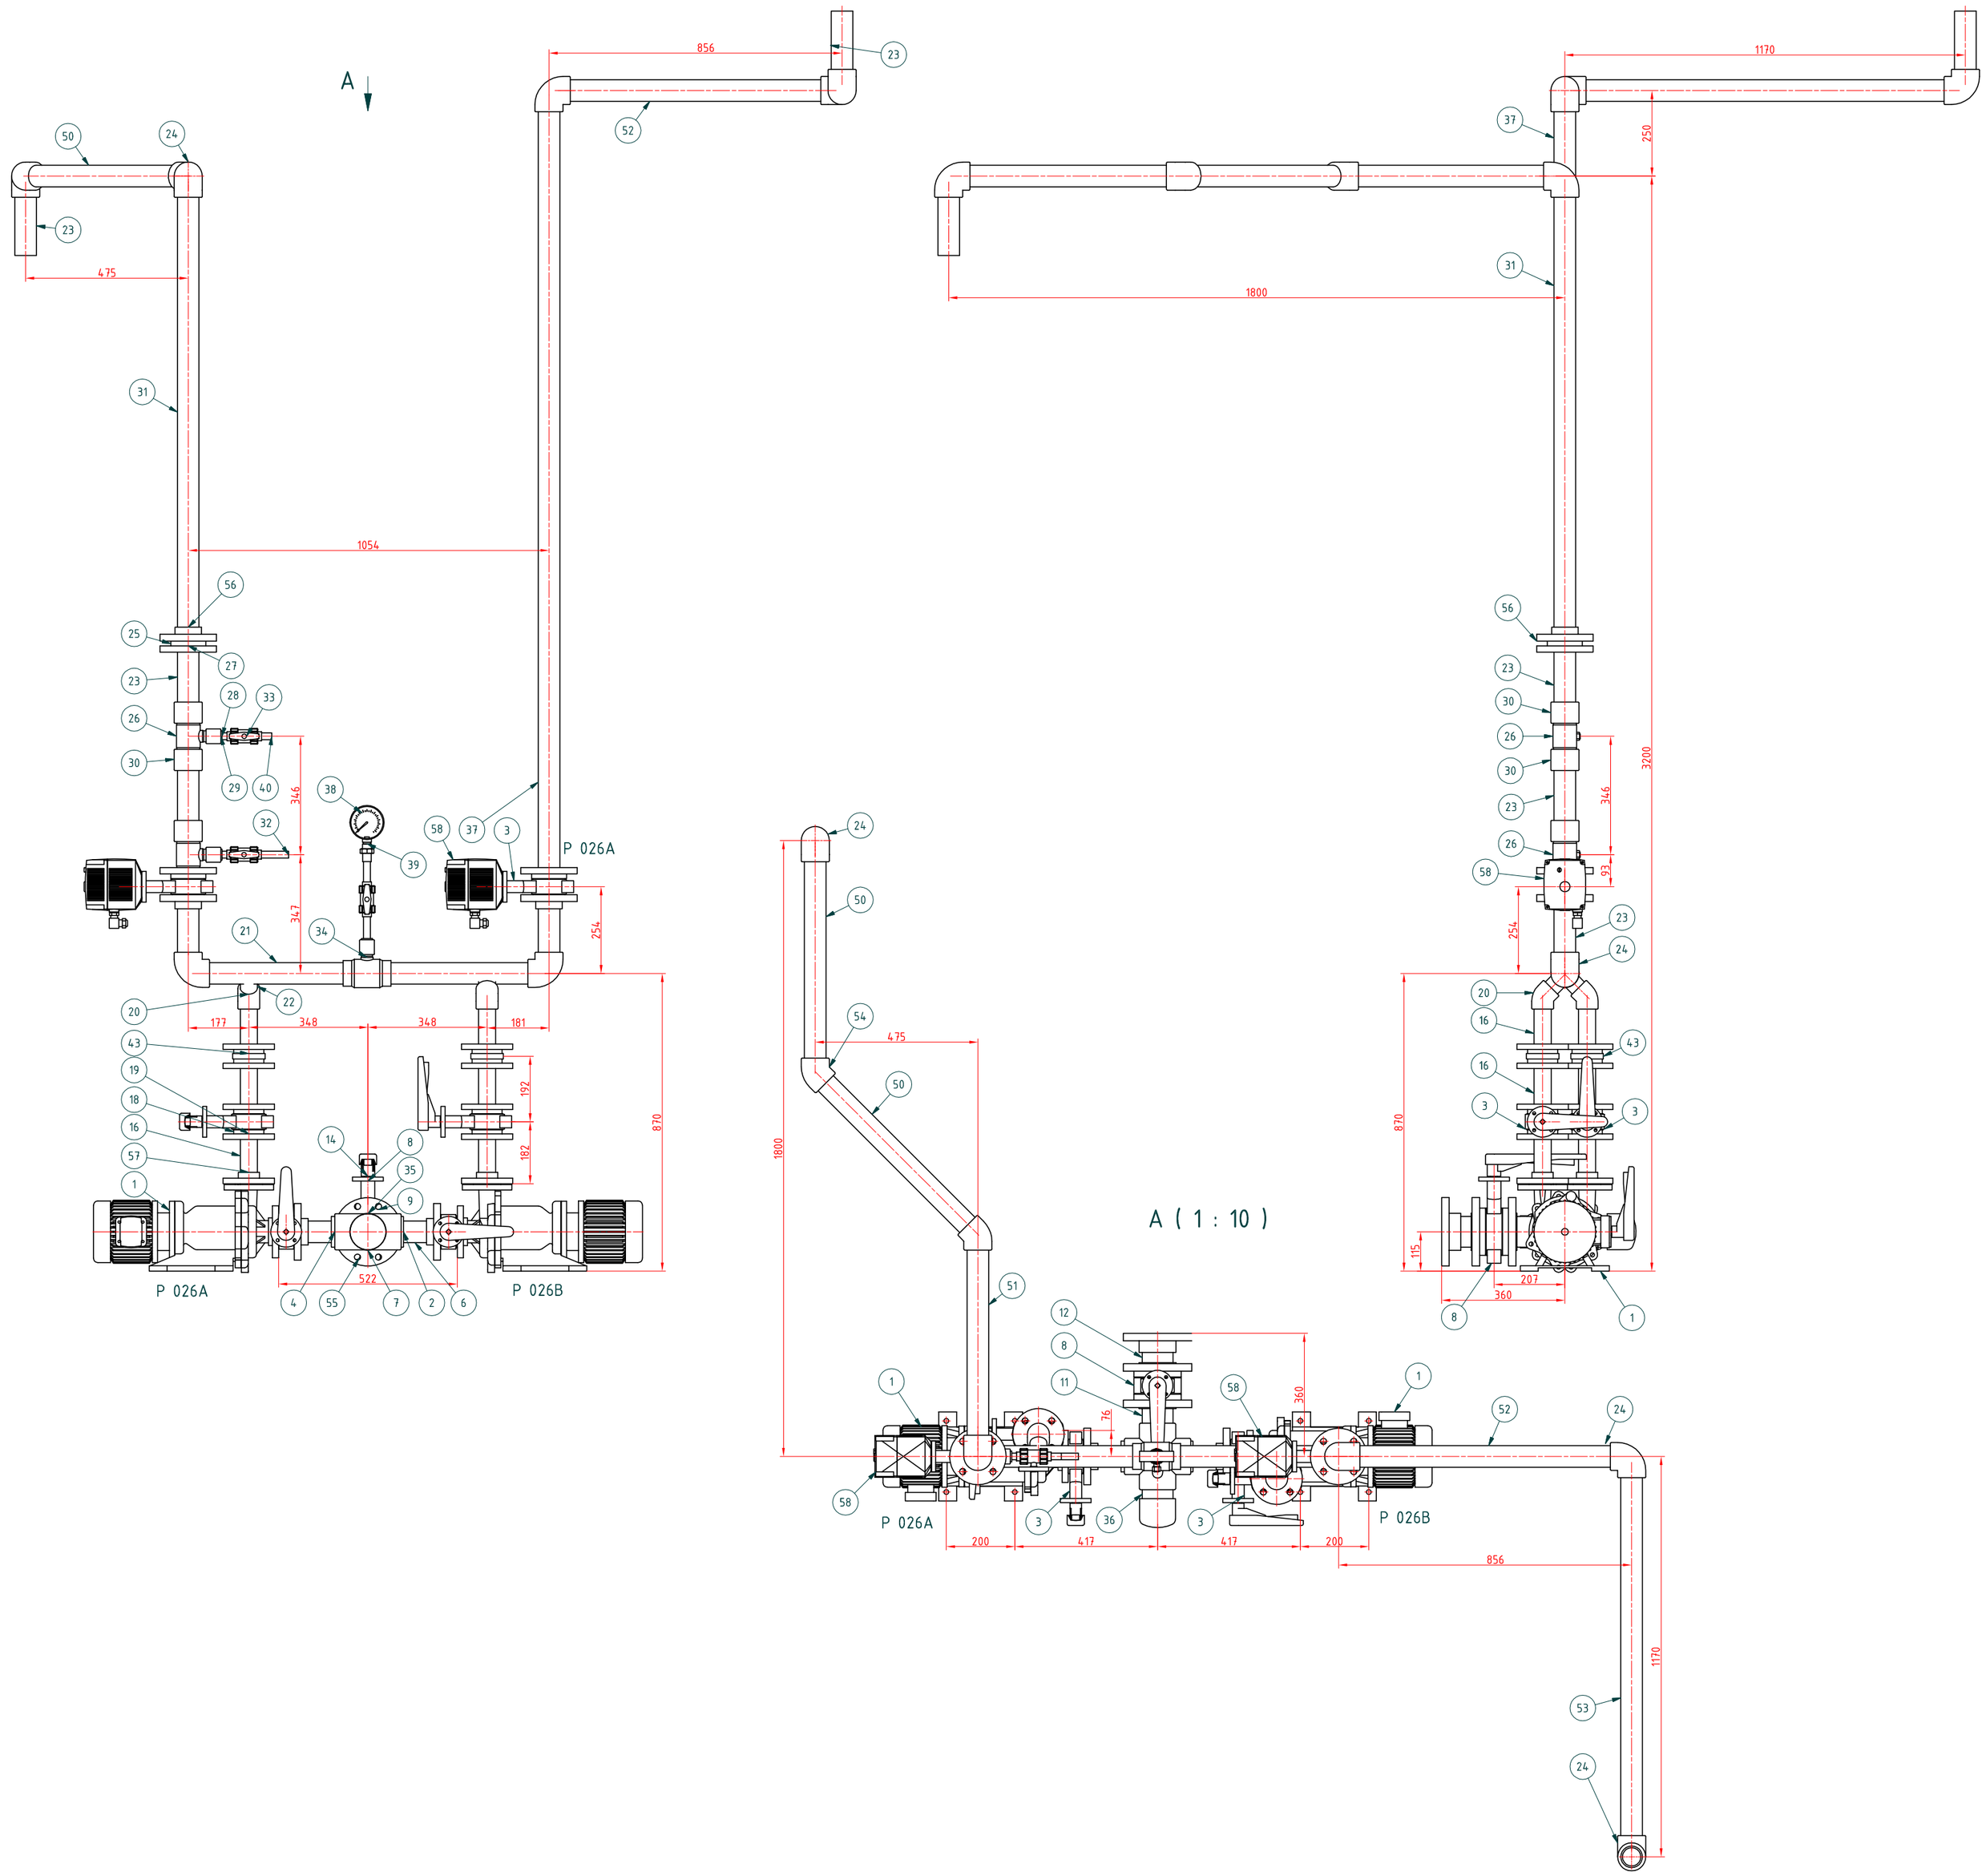

KUSOVNÍK				
POZICE	POZ. KS	ČÍSLO SOUČÁSTI	DĹŽKA/Ks	POPIS
1	2	Čerpadlo GPMD-25-500 VERDER		
2	2	PVC reduk.vsuvka odst.-d 63/90 Pn16		
3	6	Uzatvaracia klapka Dn 50		klapka
4	1	PVC Kríž-d 90		
6	2	DIN 8062 Trubka 63 x 4.7 - 143,5	143,5 mm	Trubka
7	2	PVC hrdlo pre točivú prírubu-D90		
8	1	Uzatvaracia klapka Dn 80		klapka
9	2	Točivá príruba pre PP potrubia-D90		
11	1	DIN 8062 Trubka 90 x 6.7 - 128	128,0 mm	Trubka
12	1	DIN 8062 Trubka 90 x 6.7 - 65	65,0 mm	Trubka
13	4	Páka PP klapky Dn50		
14	1	Páka PP klapky Dn90		
16	6	DIN 8062 Trubka 50 x 3.7 - 150	150,0 mm	Trubka
18	8	PVC hrdlo pre točivú prírubu-D50		
19	8	Točivá príruba pre PVC potrubia-D50		
20	2	PVC koleno 45 lep-50		
21	1	DIN 8062 Trubka 63 x 4.7 - 1000	1000,0 mm	Trubka
22	2	DIN 8062 Trubka 50 x 3.7 - 75	75,0 mm	Trubka
23	6	DIN 8062 Trubka 63 x 4.7 - 200	200,0 mm	Trubka
24	7	PVC koleno 90,D63		
25	3	PVC hrdlo pre točivú prírubu-D63		
26	2	PVC red T kus -63/32		
27	3	Točivá príruba pre PVC potrubia-D63		
28	3	PVC reduk.vsuvka klasická-d 20/32		
29	3	PVC spojka D32		
30	3	PVC spojka D63		
31	1	DIN 8062 Trubka 63 x 4.7 - 1331,5	1331,5 mm	Trubka
32	3	DIN 8062 Trubka 20 x 1.5 - 100	100,0 mm	Trubka
33	3	PVC ručny ventil D20		gula PTFE
34	1	PVC red T kus D75/32		
35	1	Dno trubkové D90		
36	1	DIN 8062 Trubka 90 x 6.7 - 125	125,0 mm	Trubka
37	1	DIN 8062 Trubka 63 x 4.7 - 2270	2270,0 mm	Trubka
38	1	Manometer PT		
39	1	PVC spojka trubka s vnútor. závit R-20-3/4"		
40	3	DIN 8062 Trubka 20 x 1.5 - 50	50,0 mm	Trubka
43	2	Medzipirubova zpatna PP-H klapka 40		Ebro TYP RSK
50	2	DIN 8062 Trubka 63 x 4.7 - 646	646,0 mm	Trubka
51	1	DIN 8062 Trubka 63 x 4.7 - 601	601,0 mm	Trubka
52	1	DIN 8062 Trubka 63 x 4.7 - 792	792,0 mm	Trubka
53	1	DIN 8062 Trubka 63 x 4.7 - 1106	1106,0 mm	Trubka
54	2	PVC koleno 45 lep-63		
55	1	Príruba na lepenie PVC-U-90		
56	5	Príruba na lepenie PVC-U-63		
57	2	Príruba na lepenie PVC-U-50		
58	2	Elektricky ovládač PVC ventilov-EA 21		

	MENO/NAME:	PODPIS/SIGNATURE:	DÁTUM/DATE:
VYPRACOVAL/DESIGNED:	Ing.Len©éš.Ing.Guizon		09/2011
KONTROLOVAL/CHECKED:	DIPL.ING. J.GUIZON		09/2011
ZODP. PROJEKTANT/APROVED:	DIPL.ING. J.GUIZON		
HL.INŽ.PROJEKTU/PROJECT LEADER:	DIPL.ING. J.KRUMPÁL		09/2011
MANAŽÉR PROJEKTU/ PROJECT MANAGER:	DIPL.ING. M.SÝKORA		09/2011

PROJEKTANT/DESIGNER:
J-KOPA spol. s r.o.
Piešťanská 7, 831 02 Bratislava
EXPRO s.r.o.
P.O.BOX 12, 927 03 ŠALA (areál DUSLA)
tel.fax:+421 031 7703805
e-mail: expro@slalom.sk

ZMLUVNÝ PARTNER/CONTRACTOR:
BRATISLAVSKÁ TEPLÁRENSKÁ, a.s.
BAJKALSKÁ 21/A
829 05 BRATISLAVA

NÁZOV STAVBY/NAME OF BUILDING:
REKONŠTRUKCIA CHEMICKEJ ÚPRAVNE VODY V TEPLÁRNI ZÁPAD

ČASŤ/PART:
PS.01 CHEMICKÁ ÚPRAVŇA VODY
DPS.01.2 STROJNOTECHNOLOGICKÁ ČASŤ –NOVÁ CHUV

ZÁKAZKA Č./PROJECT NO.: JK.2011.07
ČÍSLO PRÍLOHY/ANNEX: 06
STUPEŇ PD/DOC. TYPE: JP
FORMÁT/SIZE: A2-4x4
MIERKA/SCALE: 1:10
SADA/COPY NO.:

NÁZOV VÝKRESU/DESTRIPTION:
POTRUBNÉ DISPOZÍCIE
ZAPOJENIE NEUTRALIZAČNÝCH ČERPADIEL
P 026 A,B

ARCHÍVNE ČÍSLO/ARCHIVE NO.: JK.11.DPS.01.2.49

ALL RIGHTS TO THIS TECHNICAL DOCUMENT EXCLUSIVELY BELONG TO J-KOPA LTD. THIS TECHNICAL DOCUMENT MUST NOT BE COPIED, REPRODUCED OR OTHERWISE PROVIDED TO THIRD PARTIES WITHOUT EXPLICID AGREEMENT OF THE OWNER.

ROZMEROVY_NACRTOK
© expro "C-A2-594x420-6x44.DWG"