
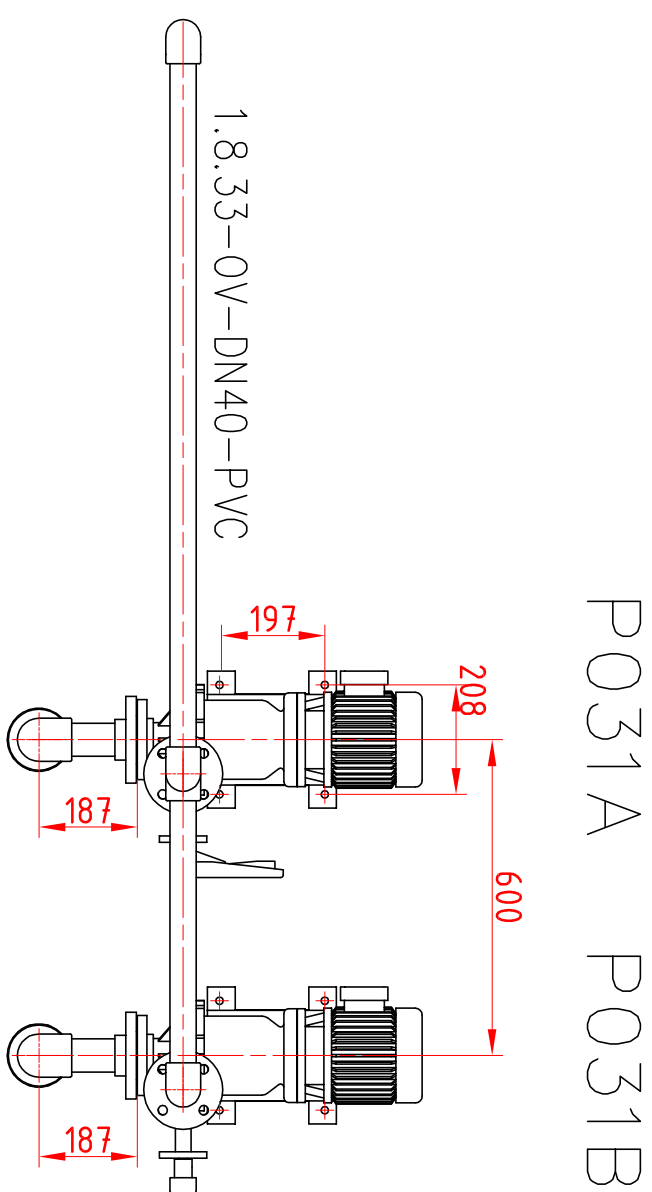


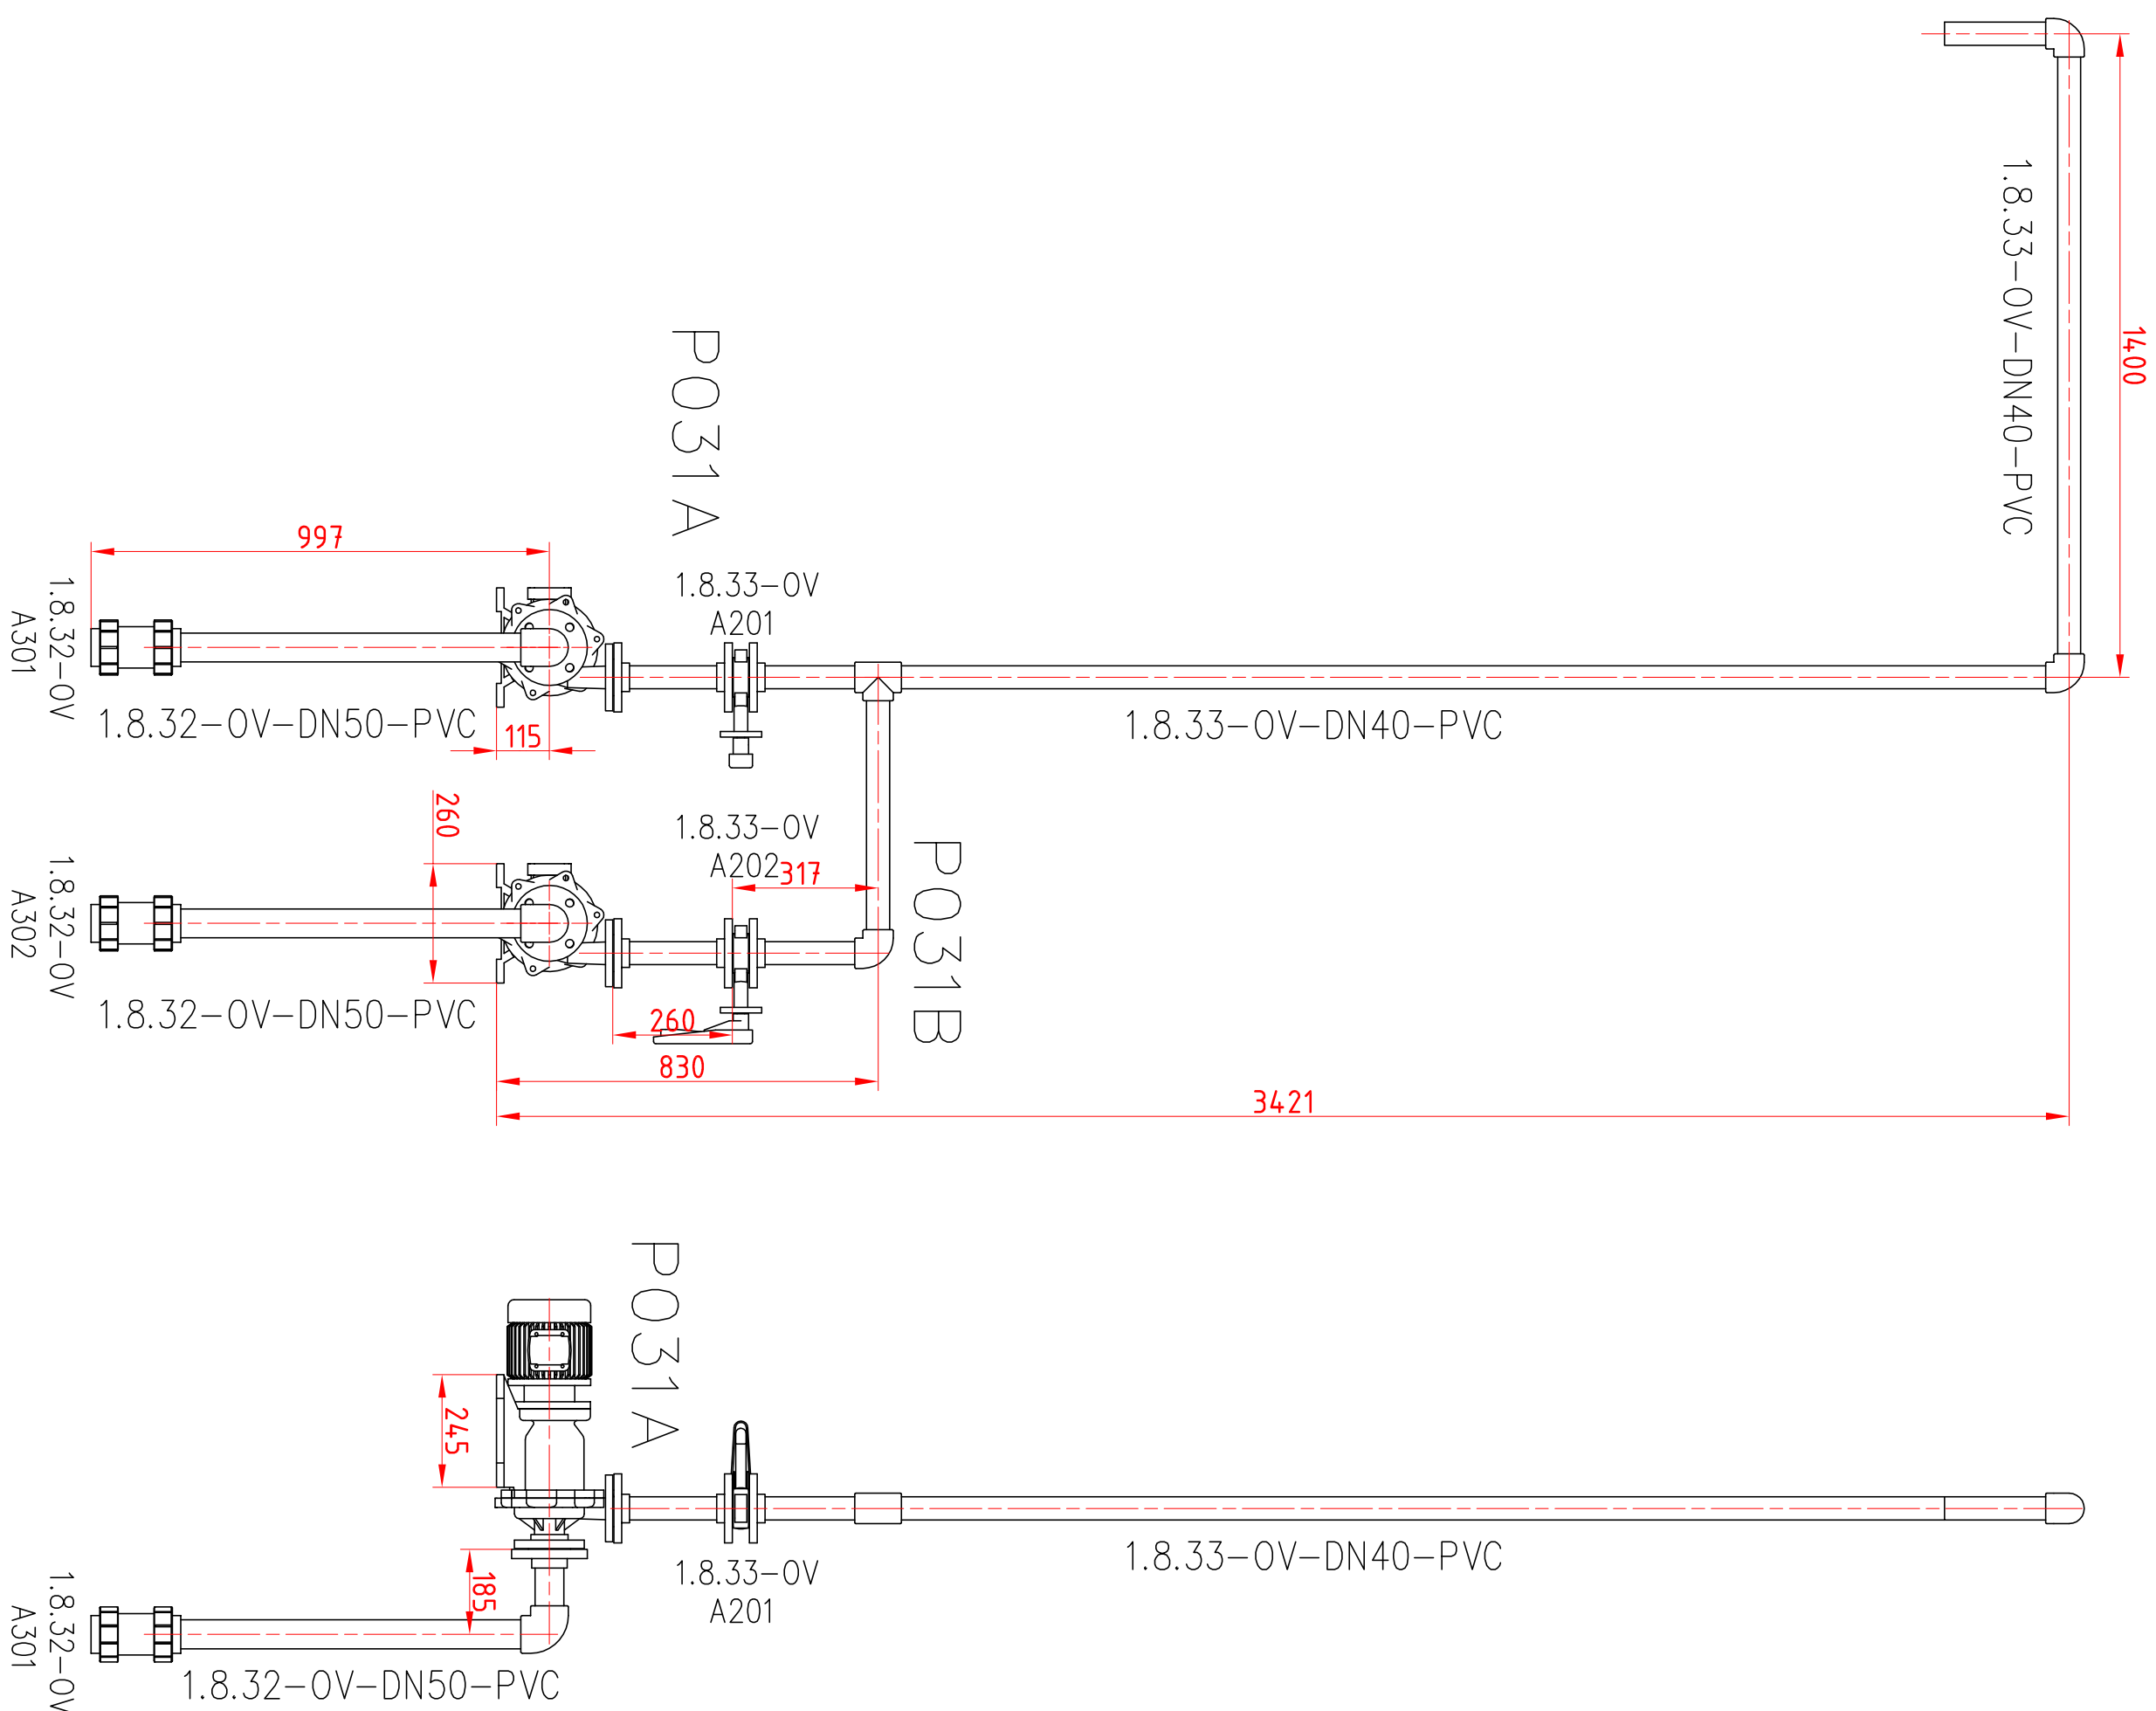

POZNÁMKY:

SÚVISIACE VÝKRESY:

VÝROBA DEMINERALIZ. VODY – SCHÉMA

POTRUBNÉ DISPOZICIE – PODORYS –4,000m

V.C. JK.11.DPS.01.2.03

V.C. JK.11.DPS.01.2.21

TATO DOKUMENTACIA JE DUSEVNÝM MAJETKOM J-KOPA spol. s r.o. A EXPRO spol. s r.o. ŽIADNA ČASŤ TETOJ DOKUMENTACIE NESMIE BYŤ REPRODUKOVANÁ ALEBO POUŽITA BEZ JEJ PÍSMENNÉHO POVOLENIA

MEMO/NAME:	PODPIS/SIGNATURE:	DATE/DATE:	PROJECT/MT/DESIGNER:	ZMLUVNÝ PARTNER/CONTRACTOR:
VÝRAKOVAL/DESIGNED:	Ing. Lenčák, Ing. Šťamek	09/2011	J-KOPA spol. s r.o. Pešovská 7, 831 02 Bratislava EXPRO s.r.o. P.O.BOX 12, 927 03 SÁLA (predi DUSLA) tel./fax: +421 031 7703955 e-mail: exp@expro.sk	BRATISLAVSKÁ TEPELÁRENSKÁ, a.s. BAKALSKÁ 21/A 829 05 BRATISLAVA
KONTROLOVAL/CHECKED:	DIP.LING. J.GUZION	09/2011		
ZODP. PROJEKTANT/APPROVED:	DIP.LING. J.GUZION			
HLAŇZ.PROJEKTU/PROJECT LEADER:	DIP.LING. J.KRUPPAL	09/2011		
MANAŽER PROJEKTU/ PROJECT MANAGER:	DIP.LING. M.SYKORA	09/2011		

REKONŠTRUKCIA CHEMICKÉJ ÚPRAVNE VODY V TEPLÁRNI ZÁPAD

ČASŤ / PRÍLOHA: PS.01 CHEMICKÁ ÚPRAVA VODY
DPS.01.2 STROJNOTECHNOLÓGICKÁ ČASŤ – NOVÁ CHUV

NAZOV VKRESU/DESCRIPTION

ZAPOJENIE ODKALOVÝCH ČERPADIEL OZNAČENIE VETIEV

JK.11.DPS.01.2.52

1:20

ALL RIGHTS TO THIS TECHNICAL DOCUMENT EXCLUSIVELY BELONG TO J-KOPA LTD. THIS TECHNICAL DOCUMENT MUST NOT BE COPIED, REPRODUCED OR OTHERWISE PROVIDED TO THIRD PARTIES WITHOUT EXPLICIT AGREEMENT OF THE OWNER.