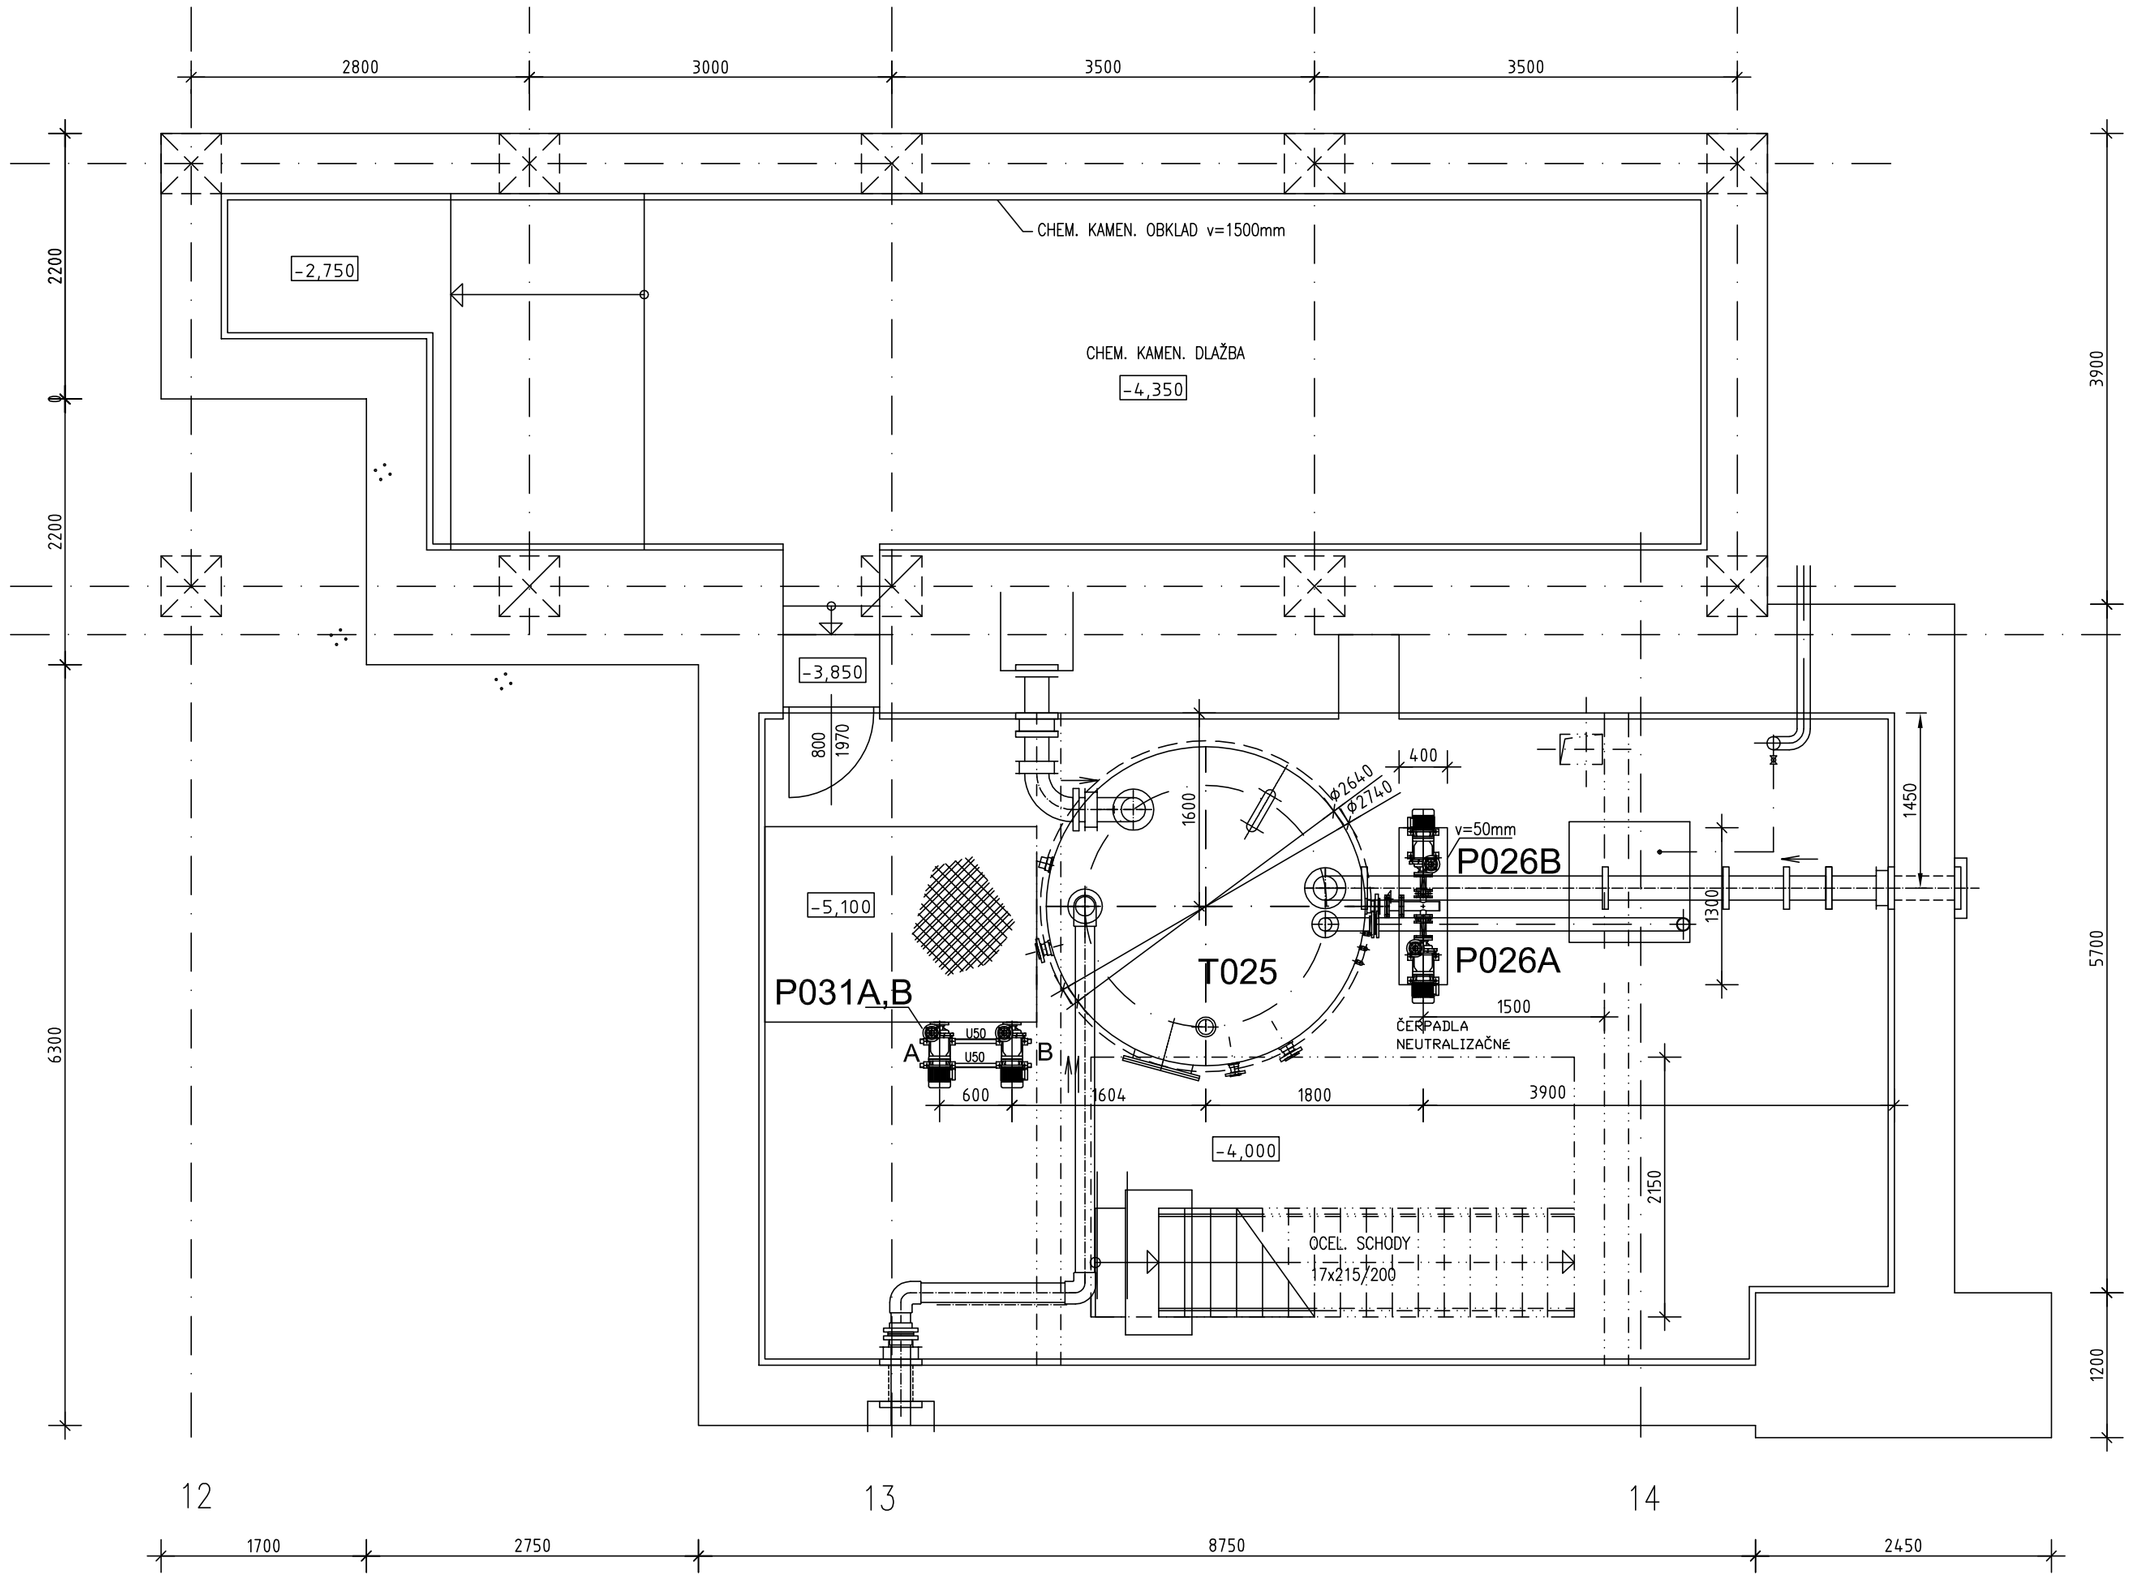

POZNÁMKY:

SÚVISIACE VÝKRESY:

STROJNÉ DISPOZÍCIE – PÔDORYS ±0,000m	V.Č. JK.11.DPS.01.02.05
STROJNÉ DISPOZÍCIE – PÔDORYS STRECHY	V.Č. JK.11.DPS.01.02.07
STROJNÉ DISPOZÍCIE – REZ A–A	V.Č. JK.11.DPS.01.02.08
STROJNÉ DISPOZÍCIE – REZ B–B	V.Č. JK.11.DPS.01.02.09
STROJNÉ DISPOZÍCIE – REZ C–C	V.Č. JK.11.DPS.01.02.10

R E V í Z I A

Č.R.	DÁTUM	POPIS_ZMENY	VYPRACOVAL		KONTROLOVAL	
1	06.10.2011	ZMENA OBJEMU T 025	GUIZON		KONTROLOVAL	
1	06.10.2011	ZMENA ČERPADIEL P 031 A,B	GUIZON		KONTROLOVAL	
1	06.10.2011	ZMENA ČERPADIEL P 026 A,B	GUIZON		KONTROLOVAL	

ZOZNAM ZARIADENÍ

P.Č.	NÁZOV	PARAMETRE	POČ. KS	HMOTNOSŤ (kg)	POZNÁMKA
T025	NEUTRALIZAČNÁ NÁDRŽ	D=2300mm, L=3150mm, OBJEM V=12m³	1	2100	NOVÁ
P026A/B	NEUTRALIZAČNÉ ČERPADLO	TYP GPMD 20–450 Q=10 t/hod, H=30 m	2	80	NOVÉ
P031A/B	ČERP. ODPADNÝCH CHEMIKÁLIÍ	Q=3 t/hod, H=30 m	2	40	NOVÉ

± 0,000 = 134,450 m n.m. (B.P.V.)

TÁTO DOKUMENTÁCIA JE DUŠEVNÝM MAJETKOM J–KOPA spol. s r.o. A EXPRO spol. s r.o.
ŽIADNA ČASŤ TEJTO DOKUMENTÁCIE NESMIE BYŤ REPRODUKOVANÁ ALEBO POUŽITÁ BEZ JEJ PÍSOMNÉHO POVOLENIA

	MENO/NAME:	PODPIS/SIGNATURE:	DÁTUM/DATE:
VYPRACOVAL/DESIGNED:	DIPL.ING. J.GUIZON		10/2011
KONTROLOVAL/CHECKED:	DIPL.ING. J.GUIZON		10/2011
ZODP. PROJEKTANT/APROVED:	DIPL.ING. J.GUIZON		
HL.INŽ.PROJEKTU/PROJECT LEADER:	DIPL.ING. J.KRUMPÁL		10/2011
MANAŽÉR PROJEKTU/ PROJECT MANAGER:	DIPL.ING. M.SÝKORA		10/2011

PROJEKTANT/DESIGNER:
J-KOPA spol. s r.o.
Piešťanská 7, 831 02 Bratislava
EXPRO s.r.o.
P.O.BOX 12, 927 03 ŠALA (oreší DUSLA)
tel.fax.: +421 031 7703955
e-mail: expro@solamon.sk

ZMLUVNÝ PARTNER/CONTRACTOR:
BRATISLAVSKÁ TEPLÁRENSKÁ, a.s.
BAJKALSKÁ 21/A
829 05 BRATISLAVA

NÁZOV STAVBY/NAME OF BUILDING
REKONŠTRUKCIA CHEMICKEJ ÚPRAVNE VODY V TEPLÁRNI ZÁPAD

ČASŤ/PART:
PS.01 CHEMICKÁ ÚPRAVŇA VODY
DPS.01.2 STROJNOTECHNOLOGICKÁ ČASŤ –NOVÁ CHUV

ZÁKAZKA Č./PROJECT NO.:	JK.2011.07
ČÍSLO PRÍLOHY/ANNEX:	06
STUPEŇ PD/DOC. TYPE:	JP
FORMÁT/SIZE:	A2–4xA4

NÁZOV VÝKRESU/DESTRIPTION
STROJNÉ DISPOZÍCIE –PODORYS –4,000

ARCHÍVNE ČÍSLO/ARCHIVE NO.: JK.11.DPS.01.2.06

MIERKA/SCALE: 1:50

SADA/COPY NO.:

ALL RIGHTS TO THIS TECHNICAL DOCUMENT EXCLUSIVELY BELONG TO J–KOPA LTD. THIS TECHNICAL DOCUMENT MUST NOT BE COPIED, REPRODUCED OR OTHERWISE PROVIDED TO THIRD PARTIES WITHOUT EXPLICID AGREEMENT OF THE OWNER.

REKONŠTRUKCIA CHUV TEPLÁRNE
© expro "C-A2-594x420-6xA4.DWG"