


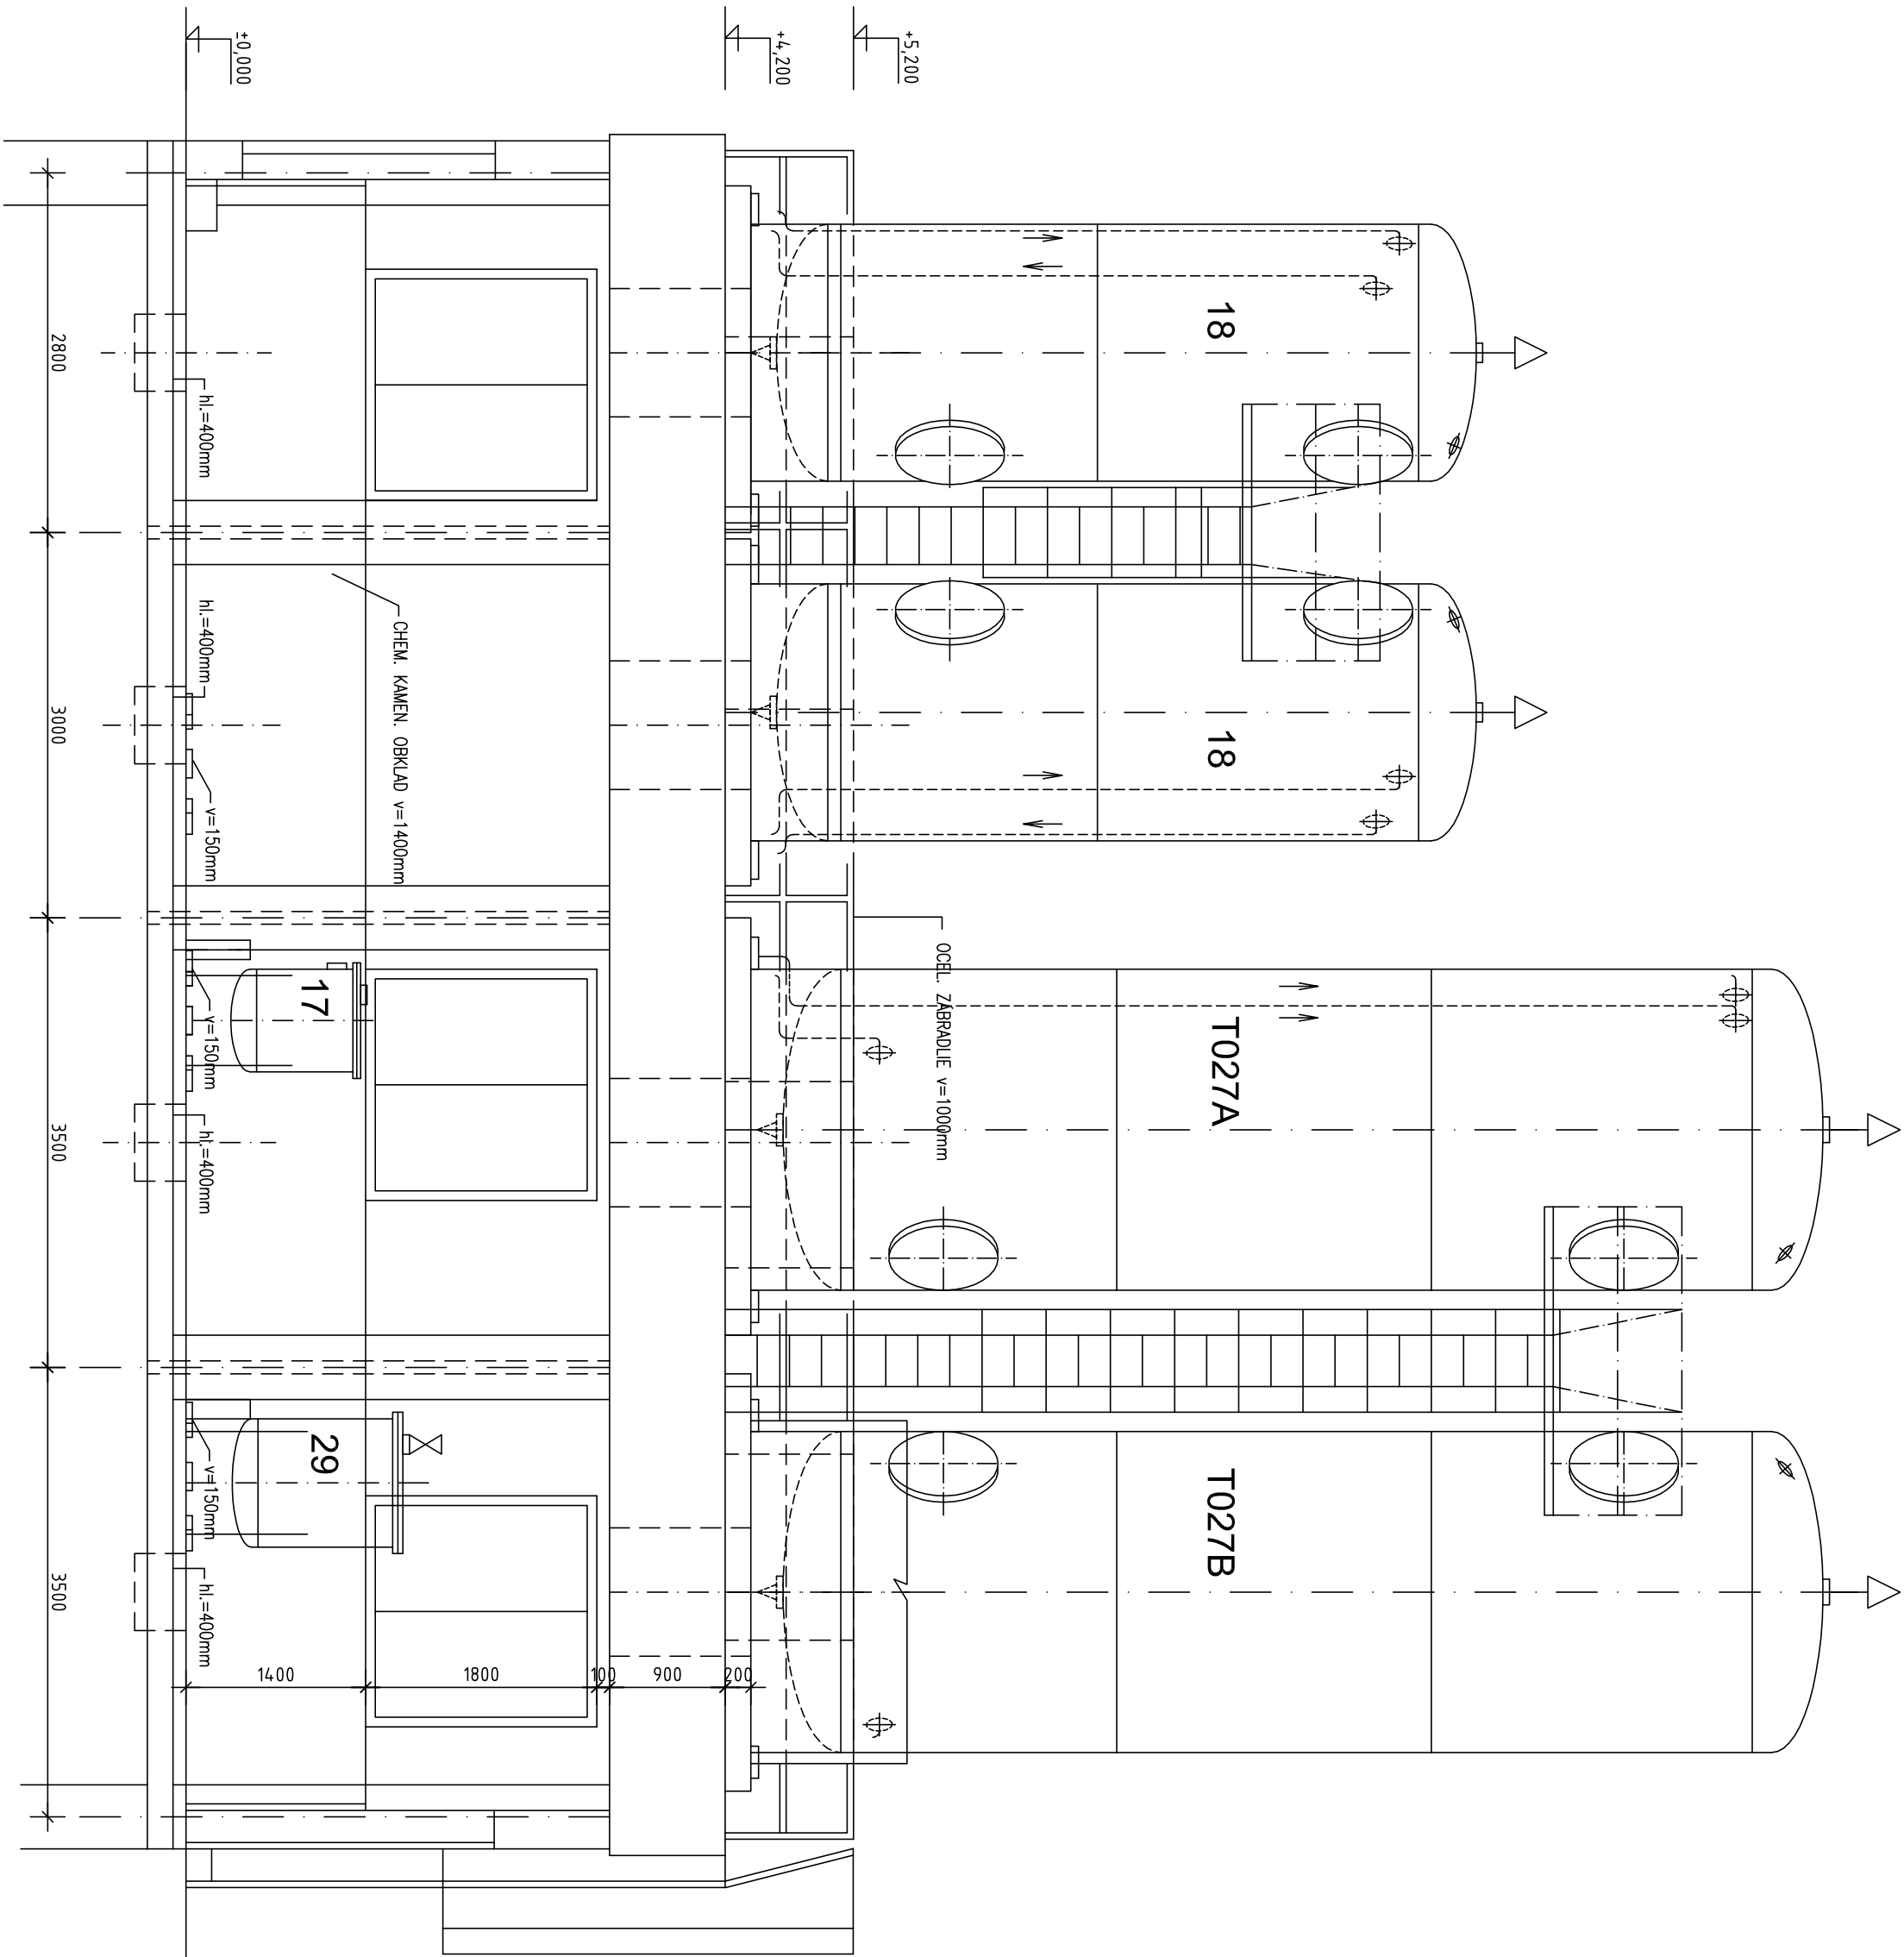

REZ B-B

POZNÁMKY:

SÚVISIACE VÝKRESY:
STROUNÉ DISPOZÍCIE – PÔDORYS ±0,000m
STROUNÉ DISPOZÍCIE – PÔDORYS –4,000m
STROUNÉ DISPOZÍCIE – PÔDORYS STRECHY
STROUNÉ DISPOZÍCIE – REZ A-A
STROUNÉ DISPOZÍCIE – REZ C-C

V.Č. JK.11.DPS.01.02.05
V.Č. JK.11.DPS.01.02.06
V.Č. JK.11.DPS.01.02.07
V.Č. JK.11.DPS.01.02.08
V.Č. JK.11.DPS.01.02.10

ZOZNAM ZARIADENÍ				
P.Č.	NÁZOV	PARAMETRE	POČ. KS	HMOTNOSŤ (kg)
T017	ZASOBNIK 31% HCl	D=735mm, v=800mm, OBJEM V=0,34m³	1	500
T018A/B	ZASOBNIK 31% HCl	D=2000mm, v=5700mm, OBJEM V=16m³	2	3100
T019A/B	DAVKOVACIE ČERPADLO 31%+Cl	Q=400 l/hod, H=20m, 1kW, 230V	2	60
T027A/B	ZASOBNIK ZNEUTRALIZ. VODY	D=2500mm, v=8300mm, OBJEM V=40m³	2	8000

± 0,000 = 134,450 m n.m. (B.P.V.)

TÁTO DOKUMENTÁCIA JE DUŠEVNÝM MAJETKOM J-KOPA spol. s r.o. A EXPRO spol. s r.o.
ŽADNÁ ČASŤ TETO DOKUMENTÁCIE NESMIE BYŤ REPRODUKOVANÁ ALEBO POUŽITÁ BEZ JEJ PÍSMENÉHO POUVOLENIA

VÝKRES/DESIGNER		PROJEKT/DESIGNER		ZMLUVNÝ PARTNER/CONTRACTOR	
INTERKOM/DESIGNER:	DIP.LING. J.IGIZON		BRATISLAVSKÁ TEPLÁRENSKÁ, a.s.		
KONTROLA/CHECKED:	DIP.LING. J.IGIZON		BAUKAJSKÁ 21/A		
ZOP. PROJEKTANT/APPVED:	DIP.LING. J.IGIZON		829 05 BRATISLAVA		
HEAD PROJEKT/PROJECT LEADER:	DIP.LING. J.IGIZON				
MANAGER PROJEKT/ PROJECT MANAGER:	DIP.LING. M.ŠKODRA				
NÁZOV STAVBY/NAME OF BUILDING:		ZAKAZKA Č./PROJECT NO.:		JK.2011.07	
REKONŠTRUKCIA CHEMICKÉJ ÚPRAVNE VODY V TEPLARNI ZAPAD		ČÍSLO PROJEKTU/NUMBER:		06	
		STUPEŇ P/D/DOC. TYPE:		JP	
		FORMA/SCALE:		A2-A4	
NÁZOV VÝKRESU/DESIGNATION		MIERKA/SCALE:		SÚM./COPY NO.:	
STROUNÉ DISPOZÍCIE – REZ B-B		JK 11.DPS.01.2.09		1:50	