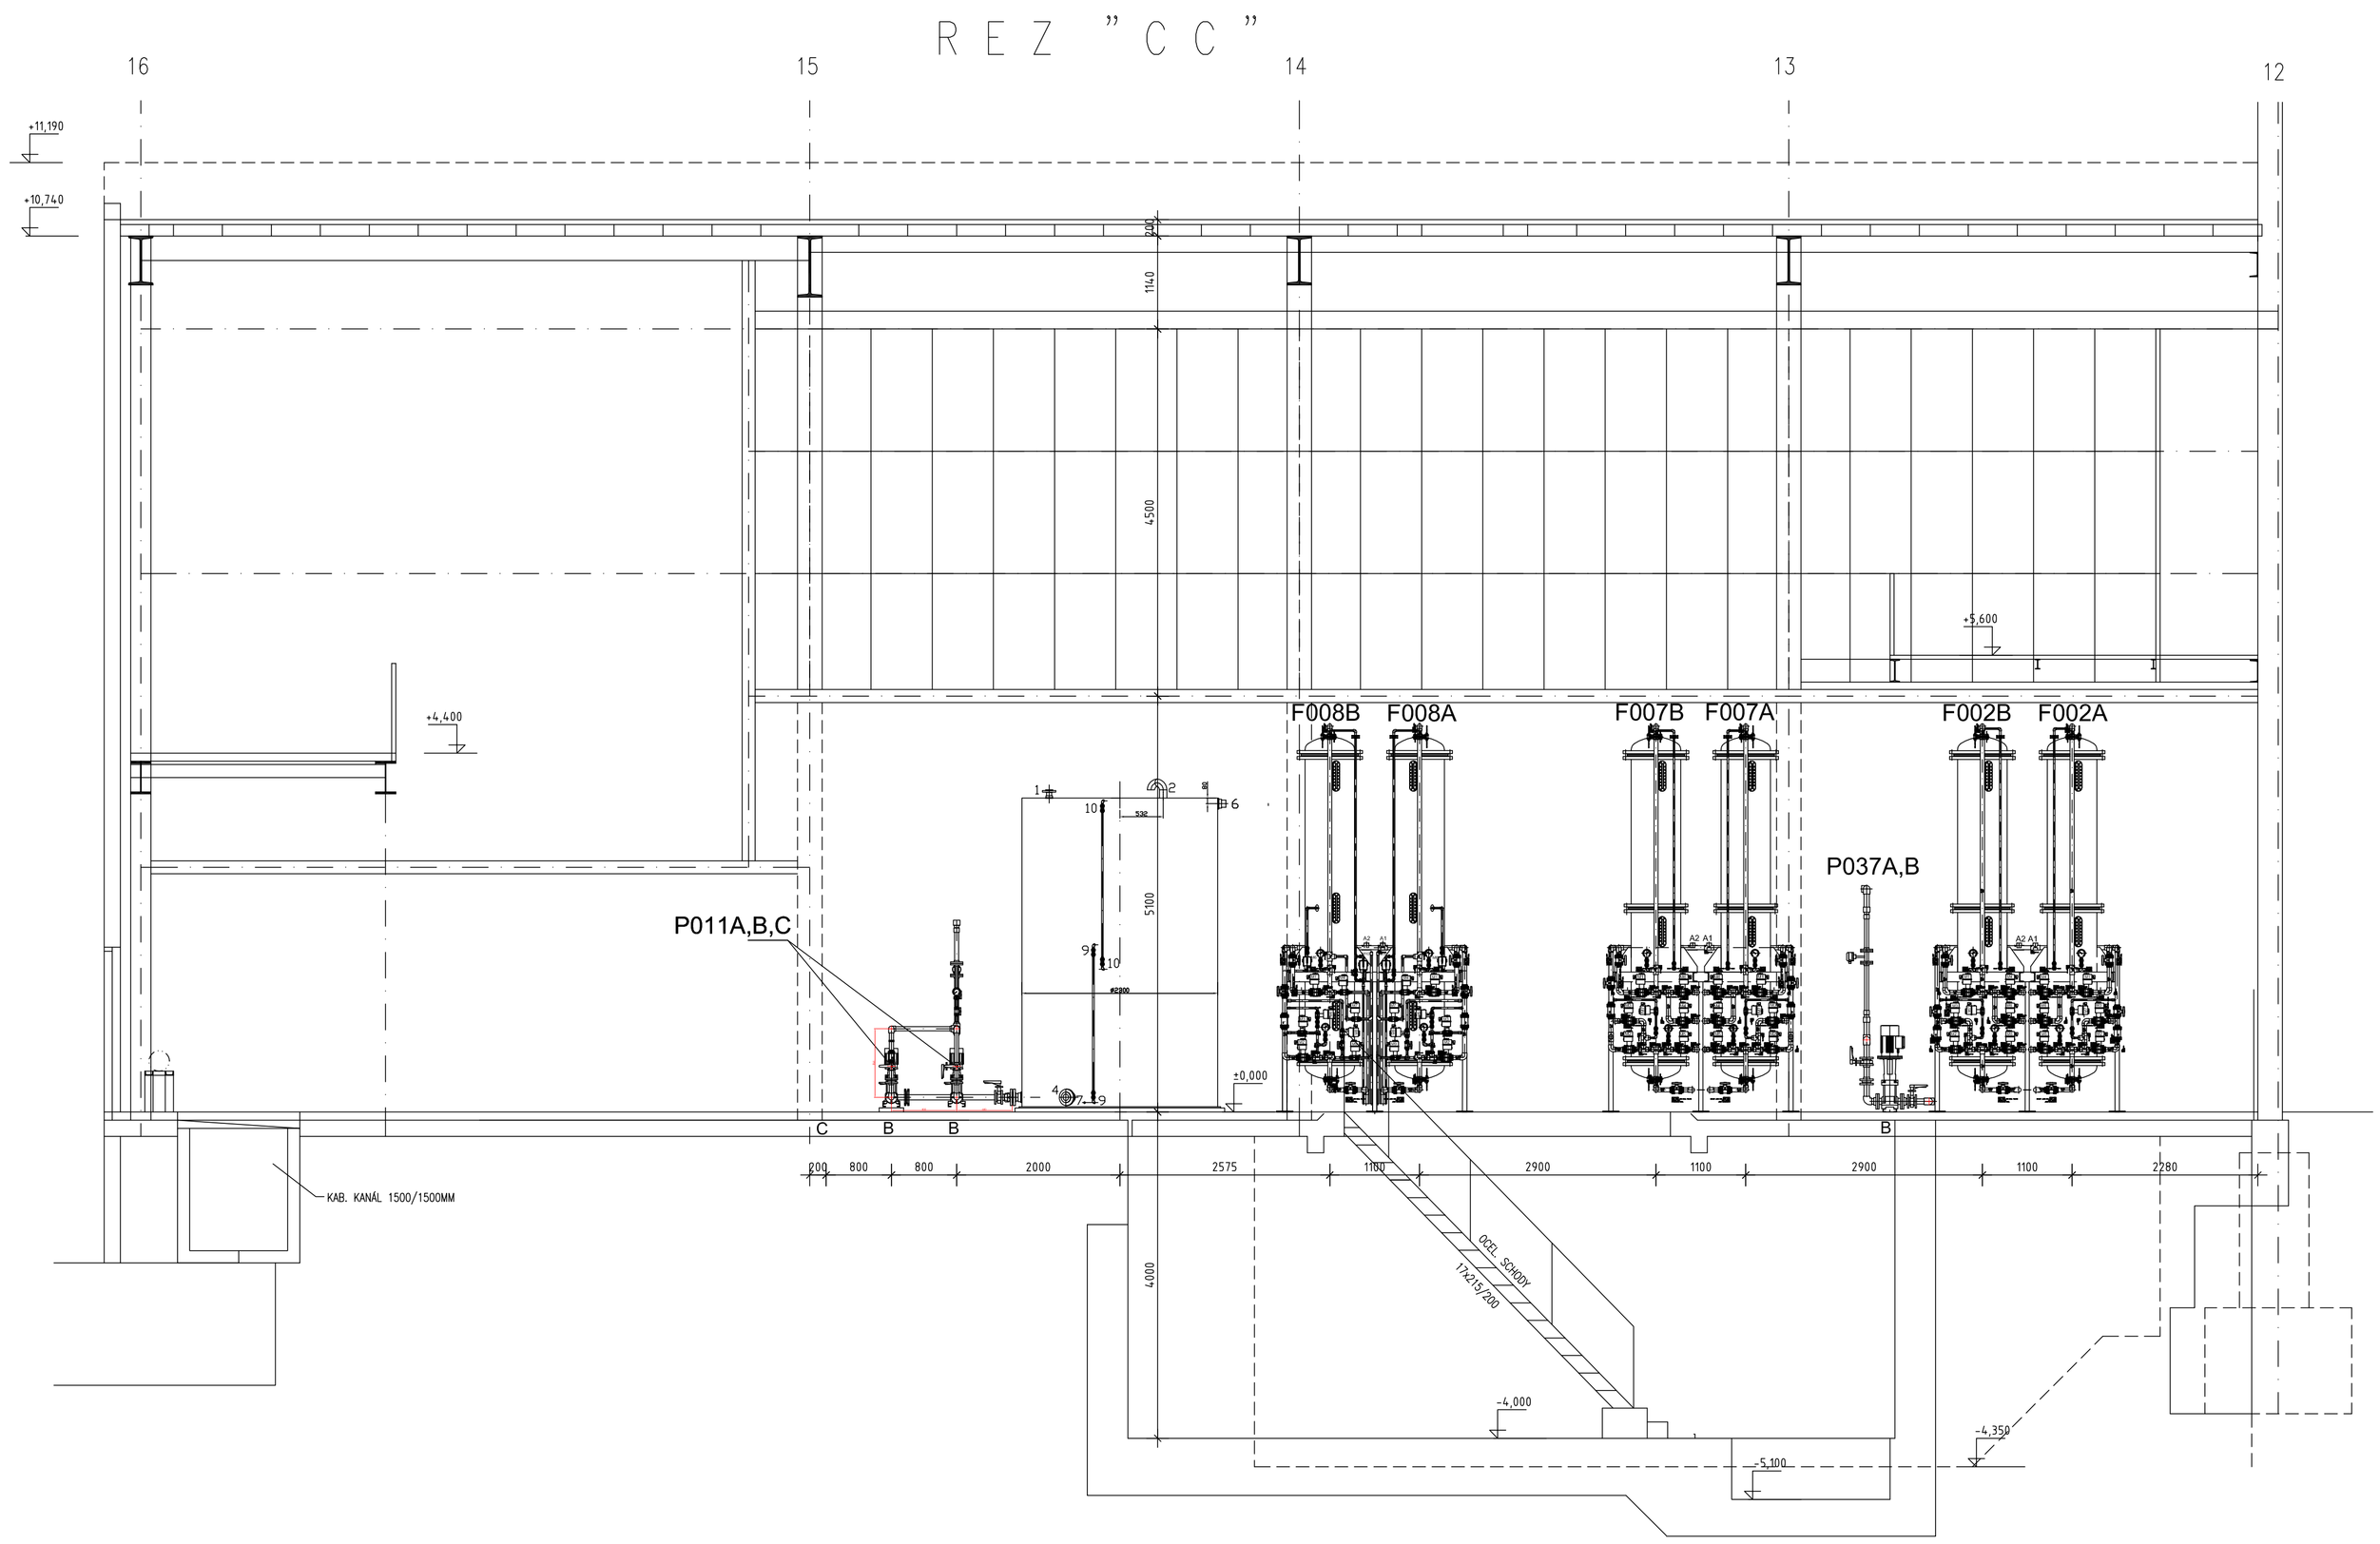

POZNÁMKY:

SÚVISIACE VÝKRESY:

STROJNÉ DISPOZÍCIE – PÔDORYS ±0,000m	V.Č. JK.11.DPS.01.02.05
STROJNÉ DISPOZÍCIE – PÔDORYS −4,000m	V.Č. JK.11.DPS.01.02.06
STROJNÉ DISPOZÍCIE – PÔDORYS STRECHY	V.Č. JK.11.DPS.01.02.07
STROJNÉ DISPOZÍCIE – REZ A–A	V.Č. JK.11.DPS.01.02.08
STROJNÉ DISPOZÍCIE – REZ B–B	V.Č. JK.11.DPS.01.02.09

ZOZNAM ZARIADENÍ

P.Č.	NÁZOV	PARAMETRE	POČ. KS	HMOTNOSŤ (kg)	POZNÁMKA
F002A/B	KATEXOVÝ FILTER	D=600mm, v=4200mm, OBJEM V=1050 l	2	2 x 900/2250	NOVÝ
F007A/B	ANEXOVÝ FILTER	D=600mm, v=4200mm, OBJEM V=1050 l	2	2 x 900/2250	NOVÝ
F008A/B	MIXBED FILTER	D=600mm, v=4200mm, OBJEM V=1050 l	2	2 x 900/2250	NOVÝ
T009	ZÁSOBNÍK REGENERAČNEJ VODY	D=2300mm, v=3800mm, OBJEM V=15m³	1	3150	NOVÝ
P010A/B	ČERPADLO DEMIVODY	Q=10 t/hod, H=125 m	2	115	NOVÝ
P011A/B/C	ČERP. KOMPAKT. A REG. VODY	Q=5 t/hod, H=35 m	2	40	NOVÝ

± 0,000 = 134,450 m n.m. (B.P.V.)

TÁTO DOKUMENTÁCIA JE DUŠEVNÝM MAJETKOM J–KOPA spol. s r.o. A EXPRO spol. s r.o.
ŽIADNA ČASŤ TEJTO DOKUMENTÁCIE NESMIE BYŤ REPRODUKOVANÁ ALEBO POUŽITÁ BEZ JEJ PÍSOMNÉHO POVOLENIA

	MENO/NAME:	PODPIS/SIGNATURE:	DÁTUM/DATE:
VYPRACOVAL/DESIGNED:	DIPL.ING. J.GUŽON		10/2011
KONTROLOVAL/CHECKED:	DIPL.ING. J.GUŽON		10/2011
ZODP. PROJEKTANT/APROVED:	DIPL.ING. J.GUŽON		
HL.INŽ.PROJEKTU/PROJECT LEADER:	DIPL.ING. J.KRUMPÁL		10/2011
MANAŽÉR PROJEKTU/ PROJECT MANAGER:	DIPL.ING. M.SÝKORA		10/2011

PROJEKTANT/DESIGNER:
J-KOPA spol. s r.o. Piešťanská 7, 831 02 Bratislava
EXPRO s.r.o. P.O.BOX 12, 927 03 ŠALA (vedľ DUSLA) tel./fax: +421 920 793353 e-mail: expro@slaman.sk

ZMLUVNÝ PARTNER/CONTRACTOR:
BRATISLAVSKÁ TEPLÁRENSKÁ, a.s.
BAJKALSKÁ 21/A
829 05 BRATISLAVA

NÁZOV STAVBY/NAME OF BUILDING:
REKONŠTRUKCIA CHEMICKEJ ÚPRAVNE VODY V TEPLÁRNI ZÁPAD

ČASŤ/PART:
PS.01 CHEMICKÁ ÚPRAVŇA VODY
DPS.01.2 STROJNOTECHNOLOGICKÁ ČASŤ –NOVÁ CHUV

NÁZOV VÝKRESU/DESTRIPTION:
STROJNÉ DISPOZÍCIE –REZ C–C

ARCHÍVNE ČÍSLO/ARCHIVE NO.: JK.11.DPS.01.2.10

ZÁKAZKA Č./PROJECT NO.:	JK.2011.07
ČÍSLO PRÍLOHY/ANNEX:	06
STUPEŇ PD/DOC. TYPE:	JP
FORMÁT/SIZE:	A1–8xA4
MIERKA/SCALE:	1:50
SADA/COPY NO.:	

ALL RIGHTS TO THIS TECHNICAL DOCUMENT EXCLUSIVELY BELONG TO J–KOPA LTD. THIS TECHNICAL DOCUMENT MUST NOT BE COPIED, REPRODUCED OR OTHERWISE PROVIDED TO THIRD PARTIES WITHOUT EXPLICID AGREEMENT OF THE OWNER.

REKONŠTRUKCIA CHUV TEPLÁRNE

© expro "SI-A1-640x594-6xA4.DWG"