


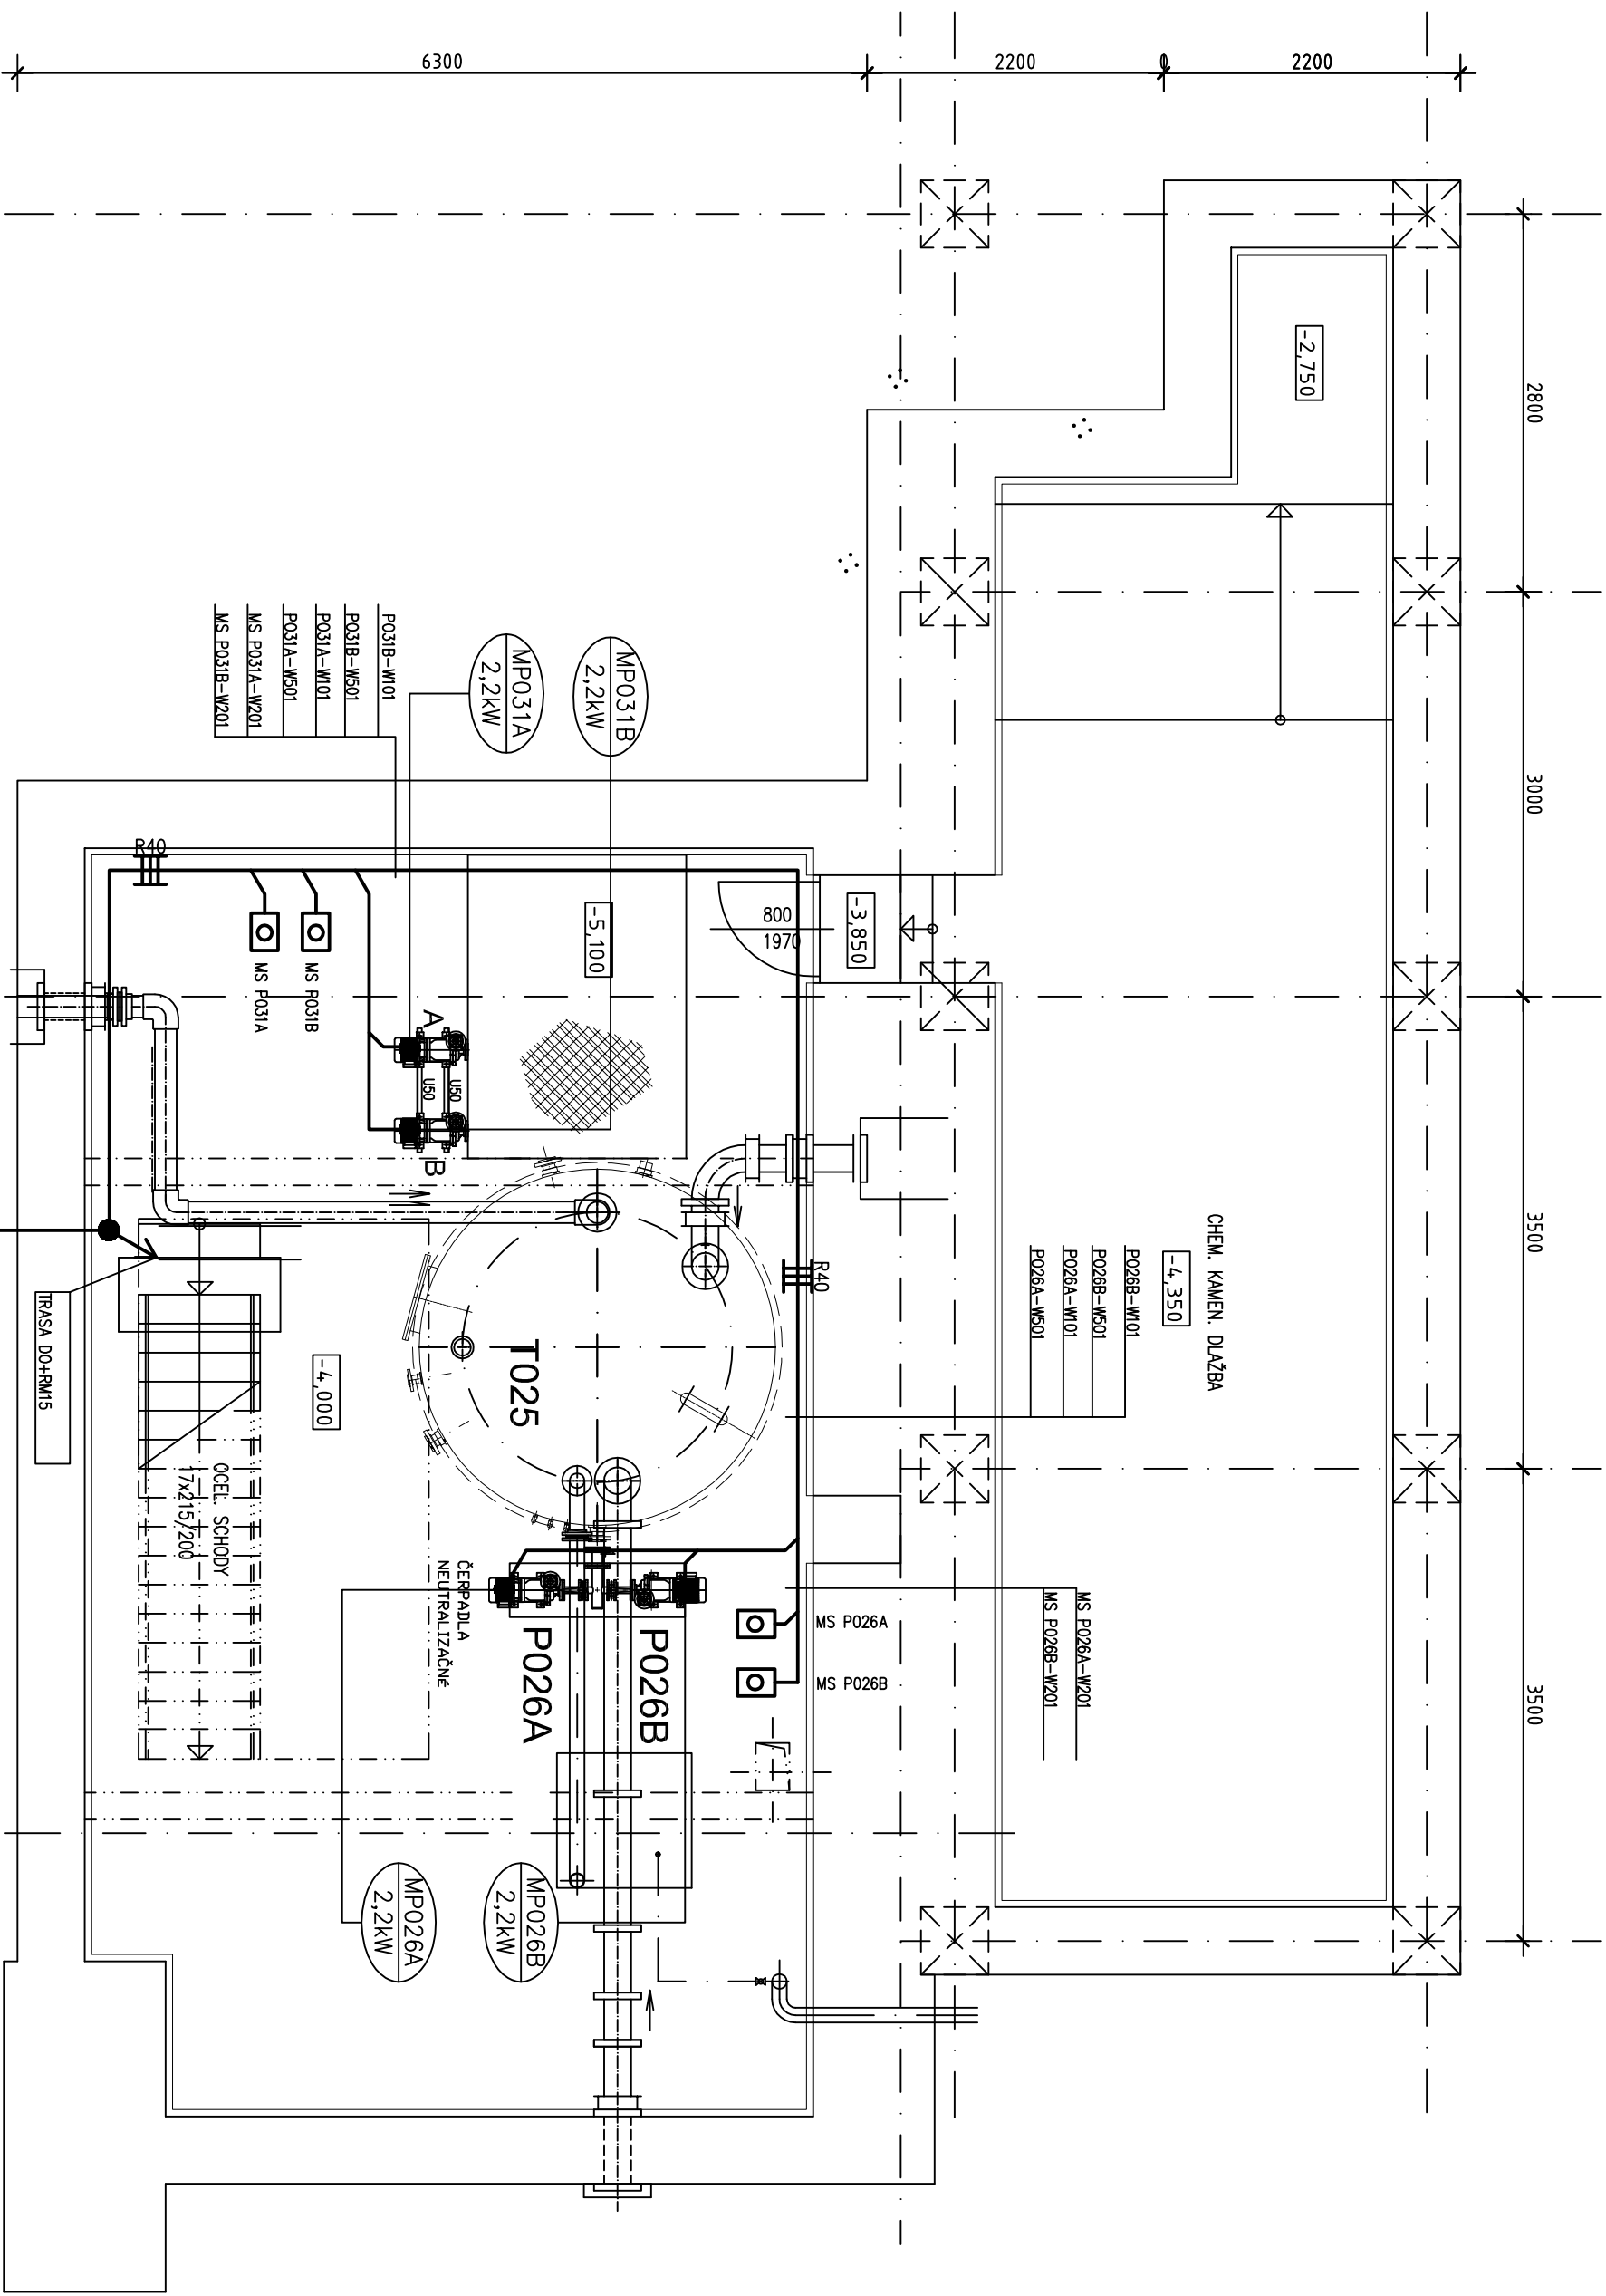

KABLOVÝ ROŠŤ 40cm

KABLOVÝ ŽLAB

OZNAČENIE ZARIADENIA

OS TLAČIDLOVÝ OVLADÁČ

ROZVADOZAČ +R0

POZNAMKY:

312. Druhý rozvodných sietí /STN 33 2000-3:2000/
3+N+PE striedavých 50Hz 400V/TN-S
Ilustrované písmo pre stredové napätie v zmysle STN 33 0110:2000.
Ochrana pred úrazom elektrickým prúdom:
412. Ochrana pred dotykem živých častí, alebo ziskladné ochrana /STN IEC 61140:2000,
/STN 33 2000-4-41:2007/
Príloha A A.1-Ochrana izoláciou STN 33 2000-4-41:2007/
413. Ochrana pred dotykem neživých častí, alebo ochrana pri poruche.
411.3.1-Ochrana samostatným odpojovacím napájaním
411.3.2-Ochrana doplnkovým pospojovaním.
413.2-Ochrana použitím zariadení ochrany II alebo rovnocizol.

Č. R	DATUM	POPIS ZMENY	VYPRACOVANÉ	KONTROLOVANÉ
1	06.10.2011	ZMENA OBJEKTU T 025	GUZON	KONTROLOVAL
1	06.10.2011	ZMENA ČERPADIEL P 031 A/B	GUZON	KONTROLOVAL
1	06.10.2011	ZMENA ČERPADIEL P 026 A/B	GUZON	KONTROLOVAL

P.Č.	NÁZOV	PARAMETRE	POČ. KS	HMOTNOSŤ (kg)	POZNÁMKA
T025	NEUTRALIZAČNÁ NADRŽ	D=2300mm, L=3150mm, OBJEM V=12m³	1	2100	NOVÁ
P026A/B	NEUTRALIZAČNÉ ČERPADLO	Typ GPMD 20-450 Q=10 l/hod, H=30 m	2	80	NOVÉ
P031A/B	ČERP. ODPADÝCH CHEMIKÁLIÍ	Q=3 l/hod, H=30 m	2	40	NOVÉ

± 0,000 = 134,450 m n.m. (B.P.V.)

TÁTO DOKUMENTÁCIA JE DUŠEVNÝM MAJETKOM J-KOPA spol. s r.o. A EXPRO spol. s r.o. ZADNÁ ČASŤ TETO DOKUMENTÁCIE NESMIE BYŤ REPRODUKOVANÁ ALEBO POUŽITÁ BEZ JEJ PÍSMENÉHO POUVOLENIA									
VYPRACOVANÉ/DESIGNER:		D. GUZON		11/2011		PROJEKTANT/DESIGNER:		J-KOPA	
KONTROLNÝ/CHÉKER:		D. GUZON		11/2011		KONTROLNÝ/CHÉKER:		J-KOPA	
ZOP. PROJEKTANT/PROJEKT:		D. GUZON		11/2011		ZOP. PROJEKTANT/PROJEKT:		J-KOPA	
Hlavný projektant/PROJECT LEADER:		D. GUZON		11/2011		Hlavný projektant/PROJECT LEADER:		J-KOPA	
Utvársky projektant/PROJECT MANAGER:		D. GUZON		11/2011		Utvársky projektant/PROJECT MANAGER:		J-KOPA	
NÁZOV STAVBY/NAME OF BUILDING:									
REKONŠTRUKCIA CHEMICKÉJ ÚPRAVNE VODY V TEPLARNI ZÁPAD									
DPS.01.2 STROJNOTECHNICKÁ ČASŤ -NOVÁ CHUV									
DPS.01.2 STROJNOTECHNICKÁ ČASŤ -NOVÁ CHUV									
KABLOVÉ TRASY -4,000									
KABLOVÉ TRASY -4,000									
KABLOVÉ TRASY -4,000									