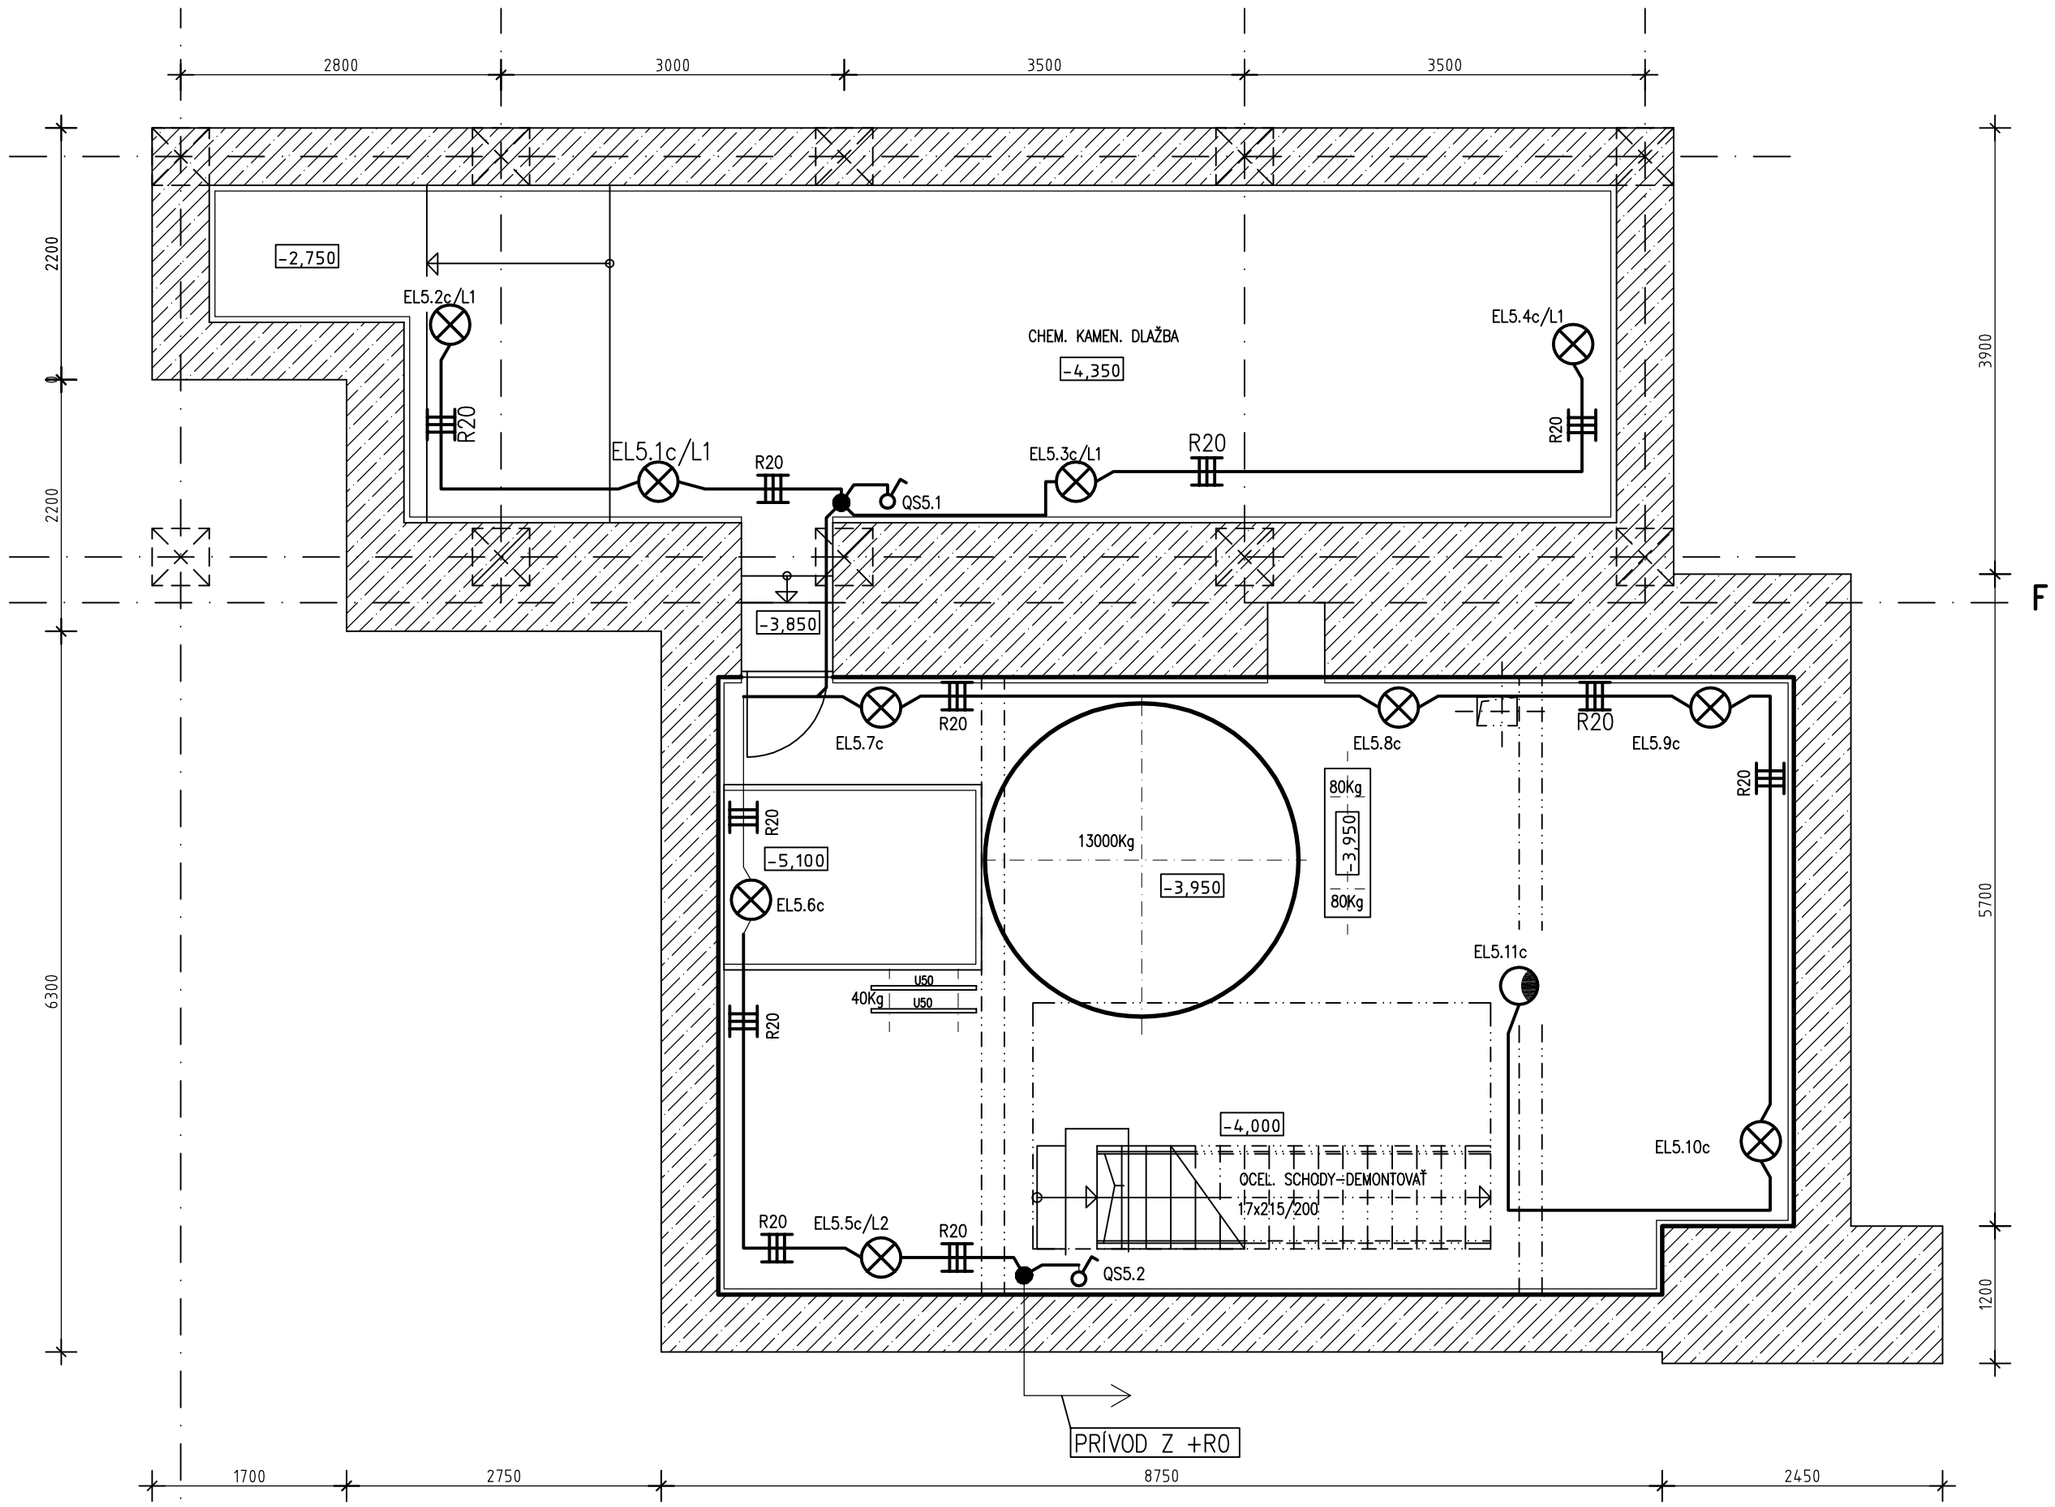

TYP SVIETIDIEL BUDE UPRESNENÝ INVESTOROM

OZNAČENIE SVIETIDIEL

EL1.1a
- typ svietidla
- poradie v okruhu
- číslo okruhu

TYP SVIETIDIEL
a–výbojka 125W FARMER II 541 17 01
c–žiarovka 200W FARMER I 513 04 01

ŽIAROVKOVÉ SVIETIDLO IP54

VÝBOJKOVÉ SVIETIDLO ZÁVESNÉ FARMER II 541 17 01 IP54

R20 KÁBLOVÝ ROŠT 20cm

R40 KÁBLOVÝ ROŠT 40cm

QS1.1– SÉRIOVÝ PREPÍNAČ 1

INŠTALAČNÁ KRABICA

POZNÁMKY:

312. Druhy rozvodných sietí /STN 33 2000-3:2000/
3+N+PE striedavých 50Hz 400V/TN-S
II.napäťové pásmo pre striedavé napätie v zmysle STN 33 0110:2000.
Ochrana pred úrazom elektrickým prúdom: /STN IEC 61140:2000, STN 33 2000-4-41:2007/

412. Ochrana pred dotykom živých častí, alebo základná ochrana.
/STN 33 2000-4-41:2007/ Príloha A A.1–Ochrana izoláciou
Príloha A A.2–Ochrana krytmi.

413. Ochrana pred dotykom neživých častí, alebo ochrana pri poruche.
/STN 33 2000-4-41:2007/ 411.3.2–Ochrana samočinným odpojením napájania
411.3.1.2–Ochrana doplnkovým pospájaním.
413.2–Ochrana použitím zariadení tr.ochrany II alebo rovnoc.izol.

TÁTO DOKUMENTÁCIA JE DUŠEVNÝM MAJETKOM J-KOPA spol. s r.o. A EXPRO spol. s r.o.
ŽIADNA ČASŤ TEJTO DOKUMENTÁCIE NESMIE BYŤ REPRODUKOVANÁ ALEBO POUŽITÁ BEZ JEJ PÍSOMNÉHO POVOLENIA

	MENO/NAME:	PODPIS/SIGNATURE:	DÁTUM/DATE:
VYPRACOVAL/DESIGNED:	D.GUIZON		11/2011
KONTROLOVAL/CHECKED:	DIPL.ING. J.GUIZON		11/2011
ZODP. PROJEKTANT/APROVED:	DIPL.ING. J.GUIZON		
HL.INŽ.PROJEKTU/PROJECT LEADER:	DIPL.ING. J.KRUMPÁL		11/2011
MANAŽÉR PROJEKTU/ PROJECT MANAGER:	DIPL.ING. M.SÝKORA		11/2011

PROJEKTANT/DESIGNER:
J-KOPA spol. s r.o. Piešťanska 7, 831 02 Bratislava
EXPRO s.r.o.
P.O.BOX 12, 927 03 ŠALA (areál DUSLA)
tel./fax: +421 031 7703955
e-mail: expro@kolamon.sk

ZMLUVNÝ PARTNER/CONTRACTOR:
BRATISLAVSKÁ TEPLÁRENSKÁ, a.s.
BAJKALSKÁ 21/A
829 05 BRATISLAVA

NÁZOV STAVBY/NAME OF BUILDING
REKONŠTRUKCIA CHEMICKEJ ÚPRAVNE VODY V TEPLÁRNI ZÁPAD

ČASŤ/PART:
PS.01 CHEMICKÁ ÚPRAVŇA VODY
DPS.01.2 STROJNOTECHNOLOGICKÁ ČASŤ –NOVÁ CHUV

ZÁKAZKA Č./PROJECT NO.:	JK.2011.07
ČÍSLO PRÍLOHY/ANNEX:	06
STUPEŇ PD/DOC. TYPE:	JP
FORMÁT/SIZE:	A1-8xA4

NÁZOV VÝKRESU/DESTRIPTION
OSVETLENIE –4,0

ARCHÍVNE ČÍSLO/ARCHIVE NO.:
216B-002
JK.11.DPS.01.2.07

MIERKA/SCALE: 1:50

SADA/COPY NO.:

ALL RIGHTS TO THIS TECHNICAL DOCUMENT EXCLUSIVELY BELONG TO J-KOPA LTD. THIS TECHNICAL DOCUMENT MUST NOT BE COPIED, REPRODUCED OR OTHERWISE PROVIDED TO THIRD PARTIES WITHOUT EXPLICID AGREEMENT OF THE OWNER.