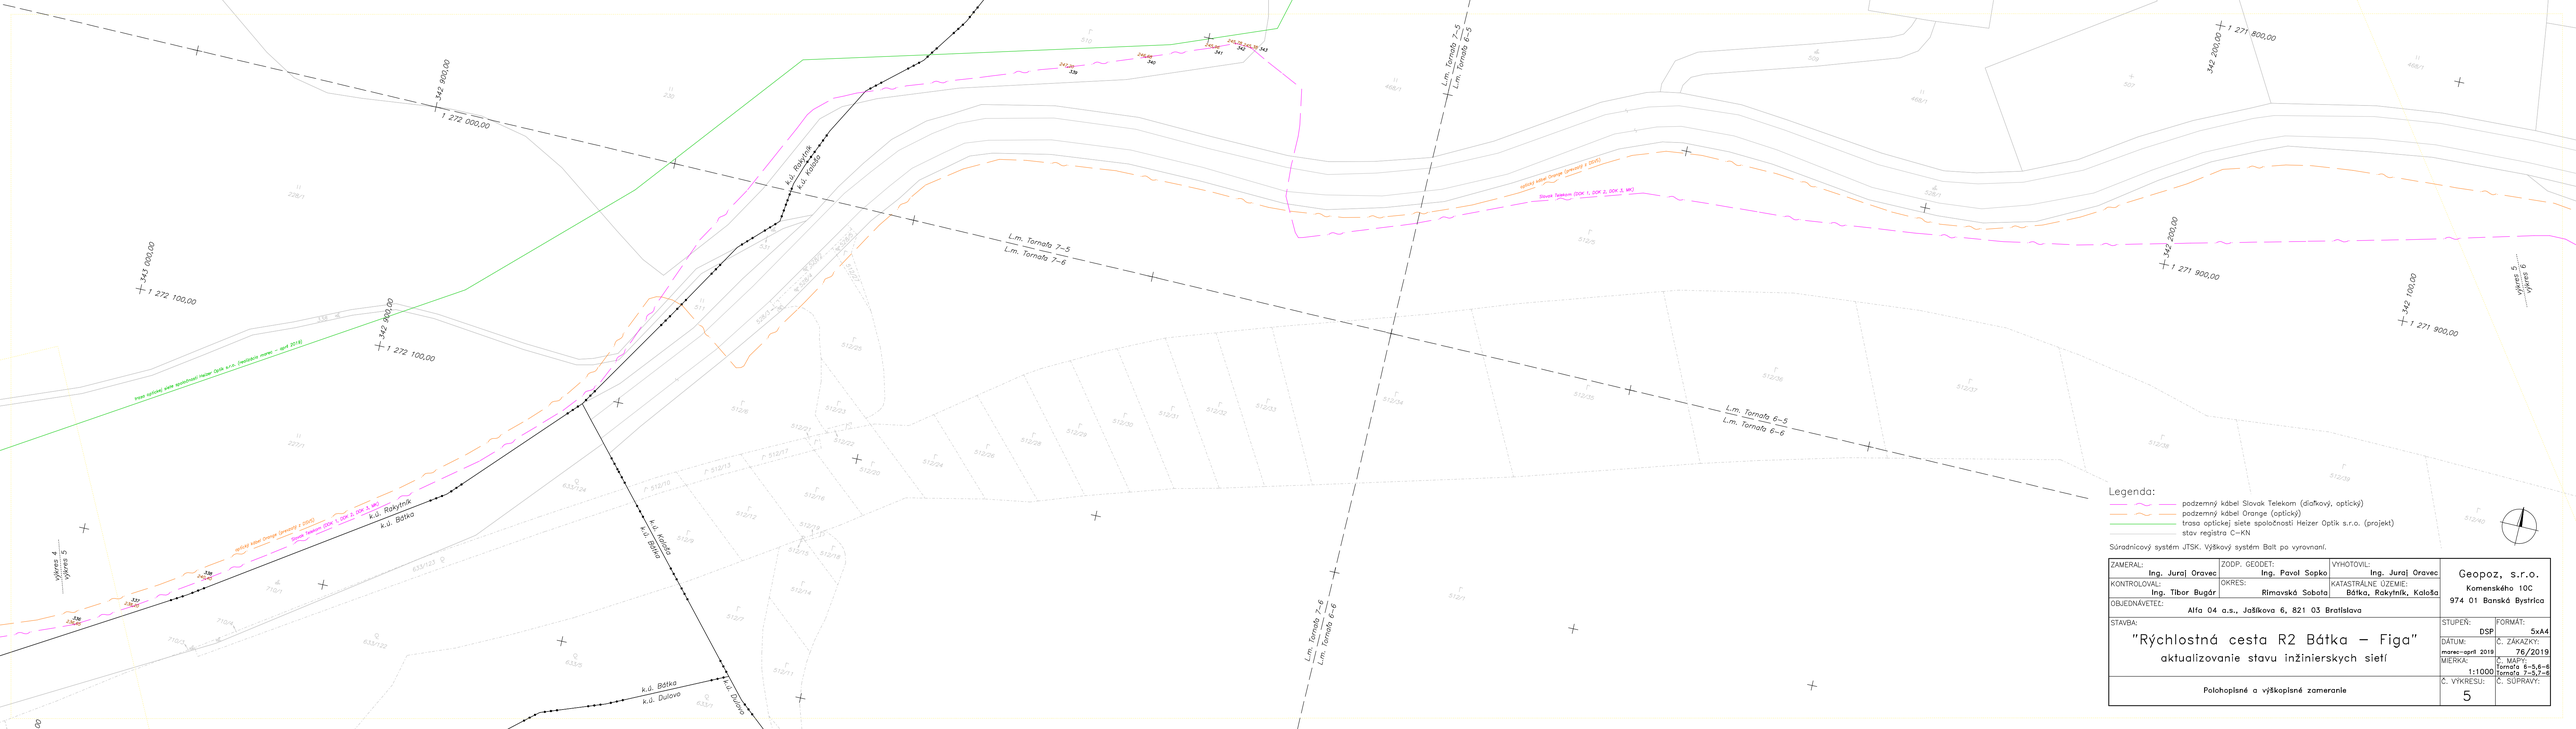

ZAMERAL: Ing. Juraj Oravec	ZODP. GEODET: Ing. Pavol Sopko	VYHOTOVIL: Ing. Juraj Oravec	Geopoz, s.r.o. Komenského 10C 974 01 Banská Bystrica
KONTROLOVAL: Ing. Tibor Bugár	OKRES: Rimavská Sobota	KATASTRÁLNE ÚZEMIE: Bátka, Rakytník, Kolaša	
OBJEDNÁVATEĽ: Alfa 04 a.s., Jašíkova 6, 821 03 Bratislava			
STAVBA: "Rýchlostná cesta R2 Bátka – Figa" aktualizovanie stavu inžinierskych sietí		STUPEŇ: DSP	FORMÁT: 5xA4
		DÁTUM: marec–apríl 2019	Č. ZÁKAZKY: 76/2019
		MIERKA: 1:1000	Č. MAPY: formaľa 5–5,6–6 formaľa 7–5,7–6
Polohopisné a výškopisné zameranie		Č. VÝKRESU: 5	Č. SÚPRAVY: