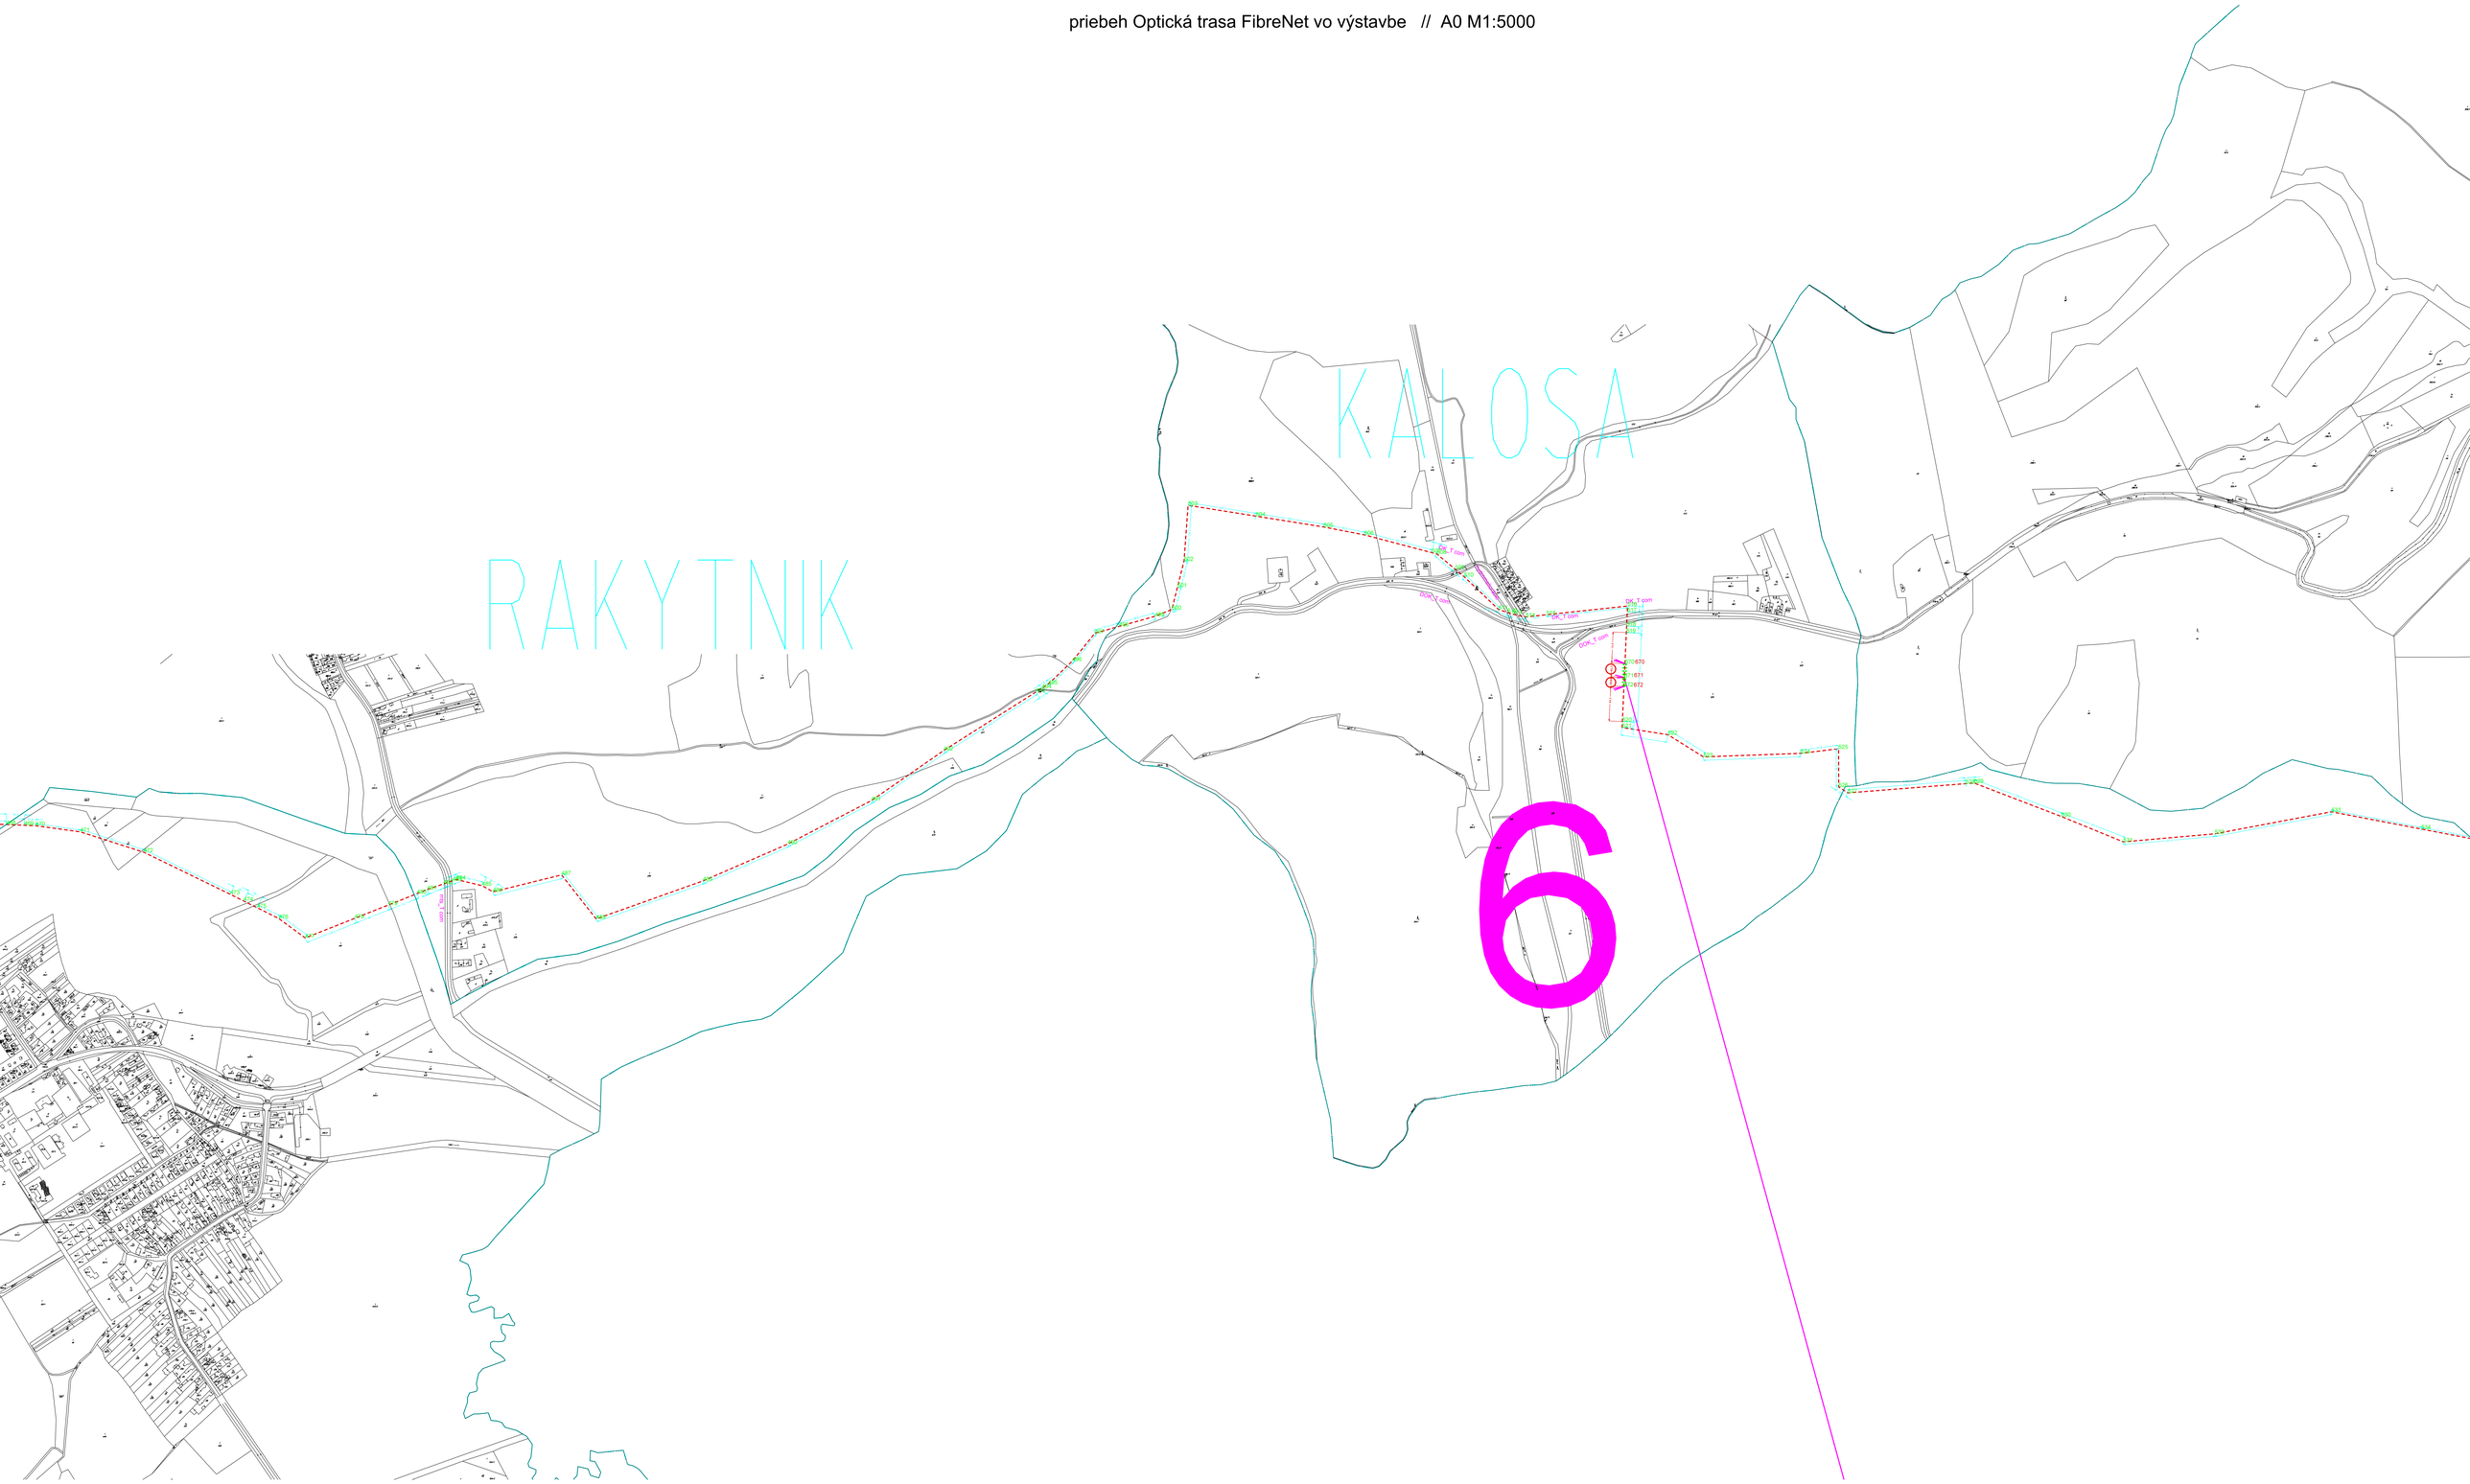priebeh Optická trasa FibreNet vo výstavbe // A0 M1:5000