




VZOROVÉ ULOŽENIE SÚBEHU
VODOVODU A TLAKOVEJ KANALIZÁCIE
V INTRAVILÁNE OBCE

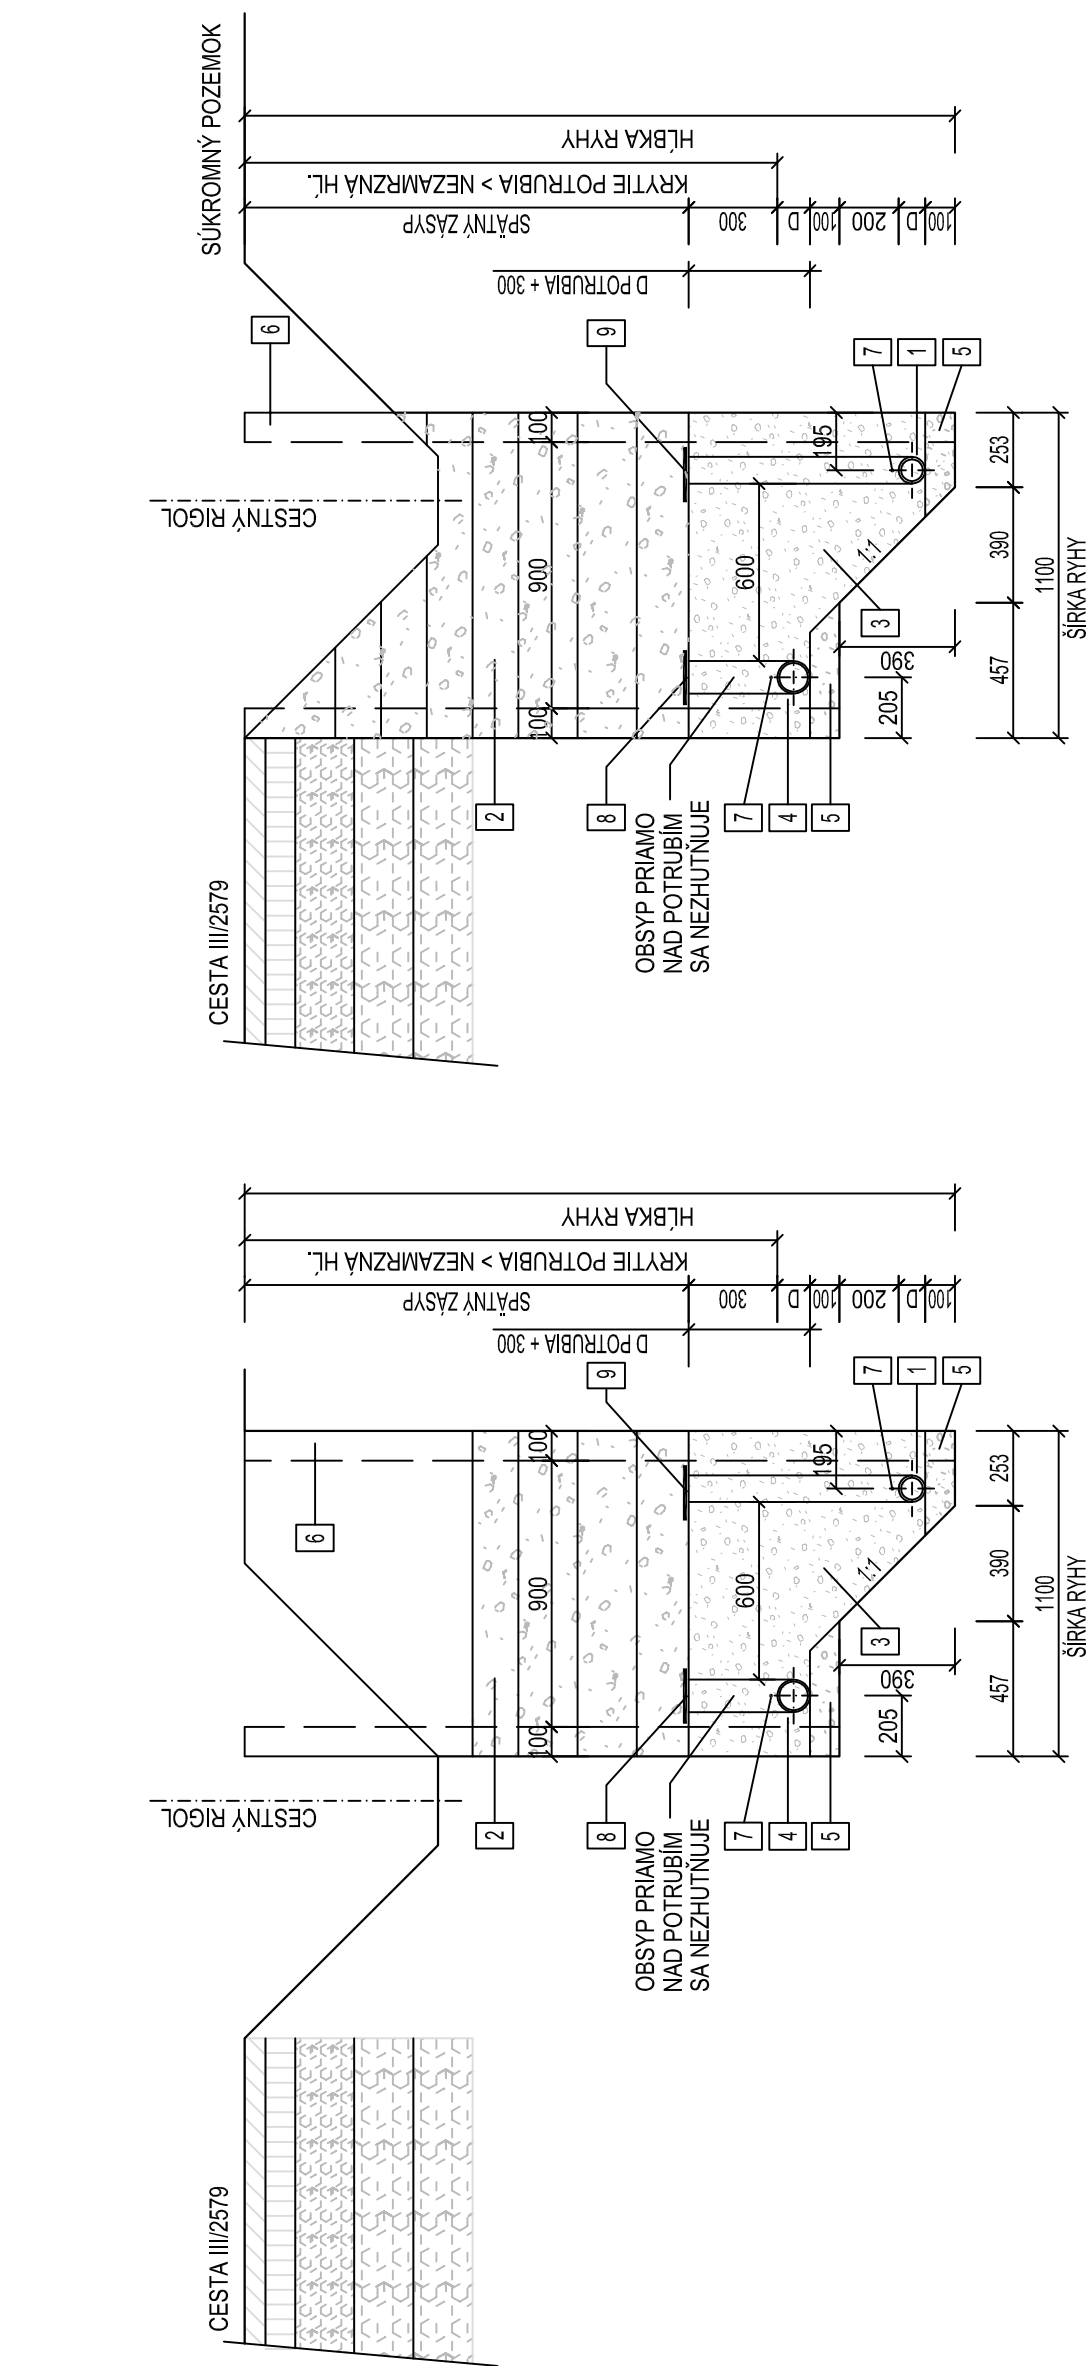

VZOROVÉ ULOŽENIE VODOVODNÉHO POTRUBIA
V CESTE III/2759 A MIESTNEJ KOMUNIKÁCII

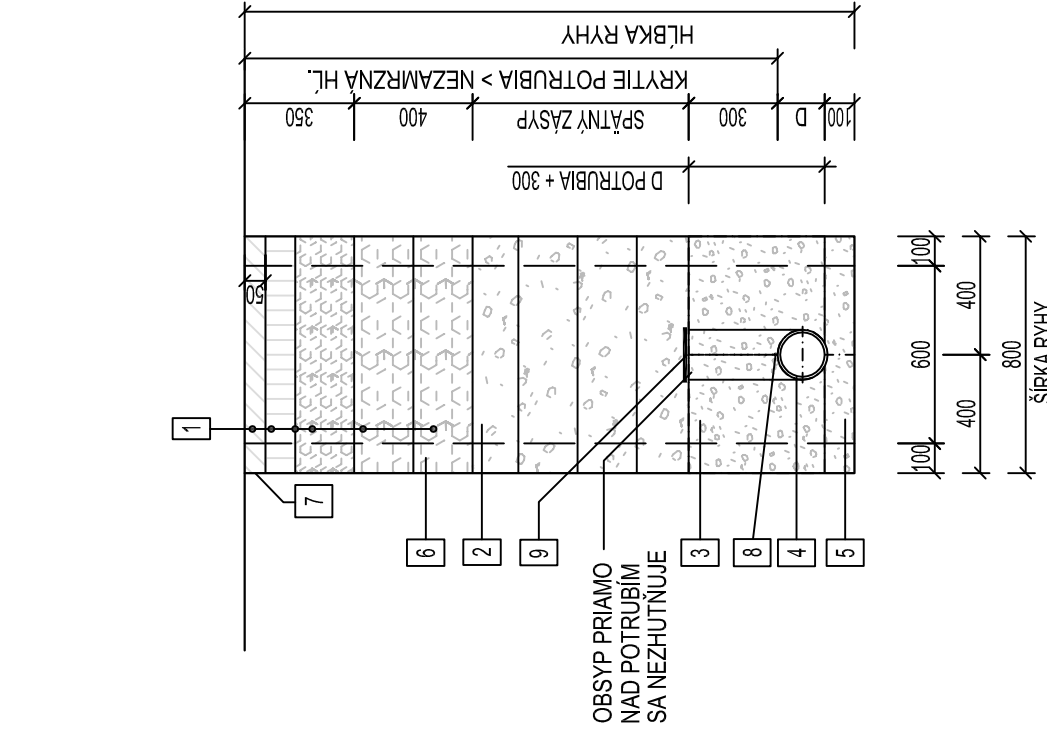

VZOROVÉ ULOŽENIE HDPE VODOVODNÉHO POTRUBIA
VO VOLNOM TERÉNE

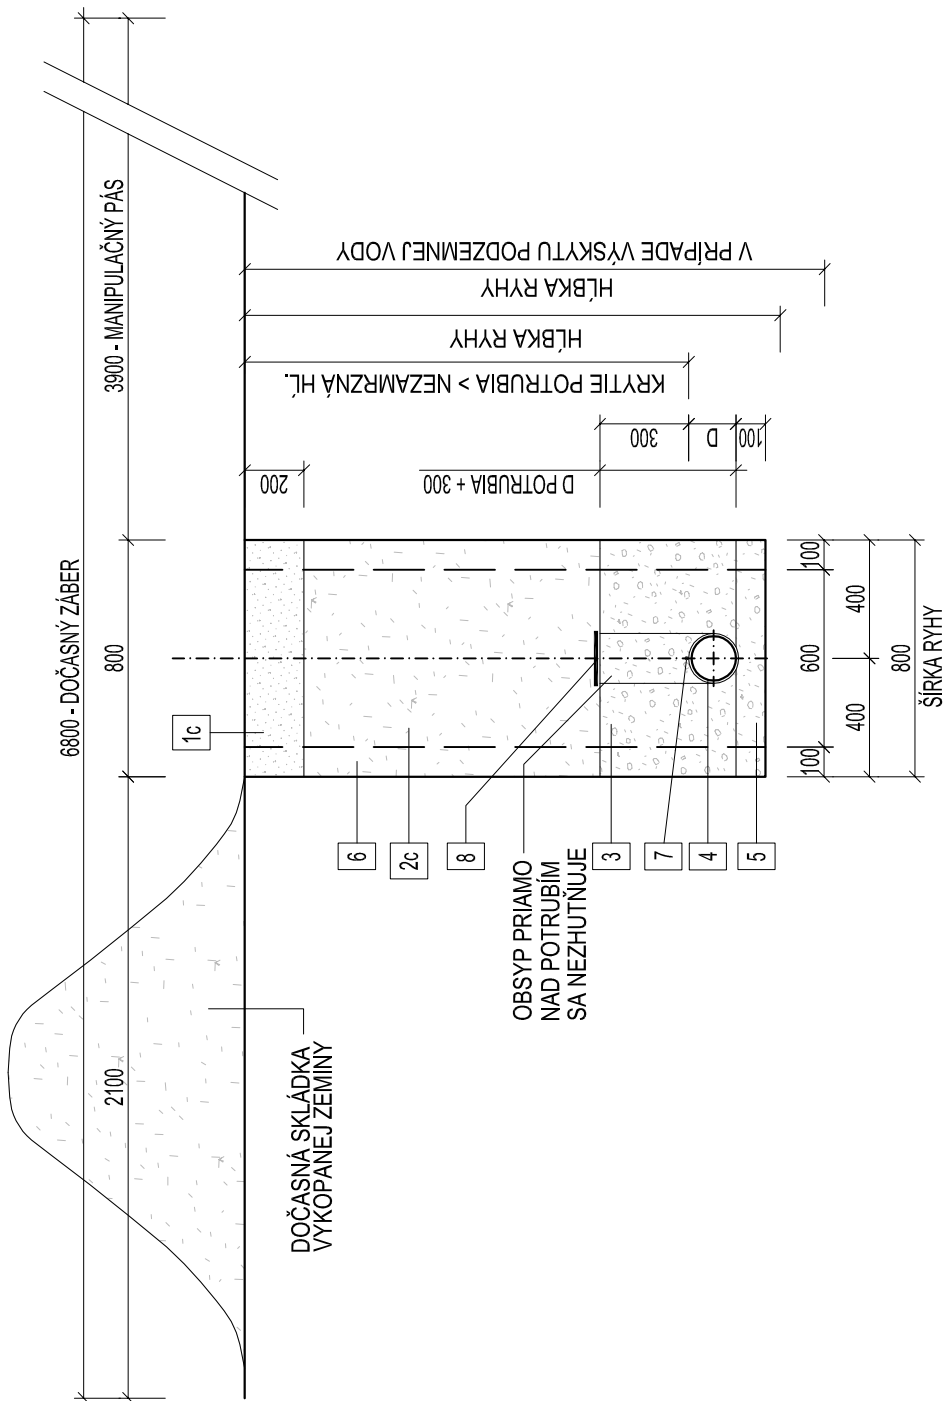

LEGENDA:

- 1c ODHUMUSOVANIE A ZAHUMUSOVANIE hr. 0,2 m + OSIATIE TRÁVOU 20 g/m² + HNOJIVO 25g/m² (2-3x ROČNE)
 - POD KOMUNIKÁCIAMI IBV NEREALIZOVAŤ ZAHUMUSOVANIE
- 2c SPÄTNÝ ZHUTNENÝ ZÁSYP RYHY VYKOPANÝM MATERIÁLOM V SÚLADE S TECHNOLOGICKÝM POSTUPOM VÝROBCU
- 3 ZHUTNENÝ OBSYP ŠTRKOPIESOK fr. 0-8 mm, ld= 0,75-0,8. ZHUTNENÉ PO VRSTVÁCH 0,15 m
- 4 VODOVODNÉ POTRUBIE: HDPE SDR17 PE100 PN10 d 110x6,6 mm
 - POTRUBIE PRÍPOJOK: HDPE SDR17 PE100 PN10 d 50x3,0 mm
 - HDPE SDR17 PE100 PN10 d 32x2,9 mm
- 5 FAREBNÉ OZNAČENIE POTRUBIA MODROU ČIAROU PO CELEJ DĺŽKE.
- 6 ŠTRKOPIESKOVÉ LOŽKO hr. 100 mm, fr. 0-8 mm, ld= 0,8
- 7 ZVISLÁ STENY RYHY S PAŽENÍM 2 x hr. 50 - 100 mm
- 8 VÝHLADÁVACÍ ZELENÓŽLTÝ MEDENÝ VODIČ CYKY 4 mm² S VYVEDENÍM DO ŠÁCHT A POKLOPOV ARMATÚR
- 8 VÝSTRAŽNÁ FÓLIA MODREJ FARBY, "POZOR VODOVOD"

LEGENDA:

- 1 SKLADBA KONŠTRUKCIE MIESTNEJ KOMUNIKÁCIE
 - ASFALTOVÝ BETÓN ABS II SO ZALIATIM SPÁR hr. 50 mm
 - KAMENIVO SPEVNENÉ ASFALTOM OK I hr. 100 mm
 - ŠTRKODRŤ ZHUTNENÁ PO VRSTVÁCH hr. 2x200 mm
- 2 ZÁSYP RYHY VHODNÝM, NESÚDRŽNÝM, ZHUTNENÉ PO VRSTVÁCH hr. 200 mm
- 3 ZHUTNENÝ OBSYP ŠTRKOPIESOK fr. 0-16 mm, ld= 0,75-0,8. ZHUTNENÉ PO VRSTVÁCH 0,15 m
- 4 POTRUBIE VODOVODU HDPE SDR17 PE100 PN10 d 110x6,6 mm
- 5 ŠTRKOPIESKOVÉ LOŽKO hr. 100 mm, fr. 0-8 mm, ld= 0,8
- 6 ZVISLÉ STENY RYHY S PAŽENÍM 2 x hr. 50 - 100 mm
- 7 REZANIE ASFALTU
- 8 VÝHLADÁVACÍ ZELENÓŽLTÝ MEDENÝ VODIČ CYKY 4 mm² S VYVEDENÍM DO ŠÁCHT A POKLOPOV ARMATÚR
- 9 VÝSTRAŽNÁ FÓLIA MODREJ FARBY, "POZOR VODOVOD"

LEGENDA:

- 1 POTRUBIE TLAKOVEJ KANALIZÁCIE: HDPE SDR17 PE100 PN10 d 90x3,2 mm
- 2 ZÁSYP RYHY VHODNÝM, NESÚDRŽNÝM, ZHUTNENÉ PO VRSTVÁCH hr. 200 mm
- 3 ZHUTNENÝ OBSYP ŠTRKOPIESOK fr. 0-16 mm, ld= 0,75-0,8. ZHUTNENÉ PO VRSTVÁCH 0,15 m
- 4 POTRUBIE VODOVODU HDPE SDR17 PE100 PN10 d 110x6,6 mm
- 5 ŠTRKOPIESKOVÉ LOŽKO hr. 100 mm, fr. 0-8 mm, ld= 0,8
- 6 ZVISLÉ STENY RYHY S PAŽENÍM 2 x hr. 50 - 100 mm
- 7 VÝHLADÁVACÍ ZELENÓŽLTÝ MEDENÝ VODIČ CYKY 4 mm² S VYVEDENÍM DO ŠÁCHT A POKLOPOV ARMATÚR
- 8 VÝSTRAŽNÁ FÓLIA MODREJ FARBY, "POZOR VODOVOD"
- 9 VÝSTRAŽNÁ FÓLIA HNEDEJ FARBY, "POZOR KANALIZÁCIA"

			 AQUA AQUAMAAT spol. s r.o. Lučna 48 974 01 Nemce e-mail: aquamaat@gmail.com		ČÍSLO PARÉ:
ZODP. PROJEKTANT	VYPRACOVAL:	KRESLIL:			
ING. HRONEC MARIAN	ŠTEFAN MLYNÁRIK	ŠTEFAN MLYNÁRIK			
INVESTOR: OBEC RAKYTNÍK, Rakovník 15, 980 21 Báňa					
AKCIA:					
OBEC RAKYTNÍK - VEŘEJNÝ VODOVOD SO-01 VODOVOD			DÁTUM:	10.2018	
			STUPEŇ:	DÚR	
			FORMÁT:	4 A4	
			ZÁKAZ. Č.:	2018/012	
			MIERKA:	1:25	
PRÍLOHA :	ULOŽENIE POTRUBIA		VÝKRES Č.:	B.2	