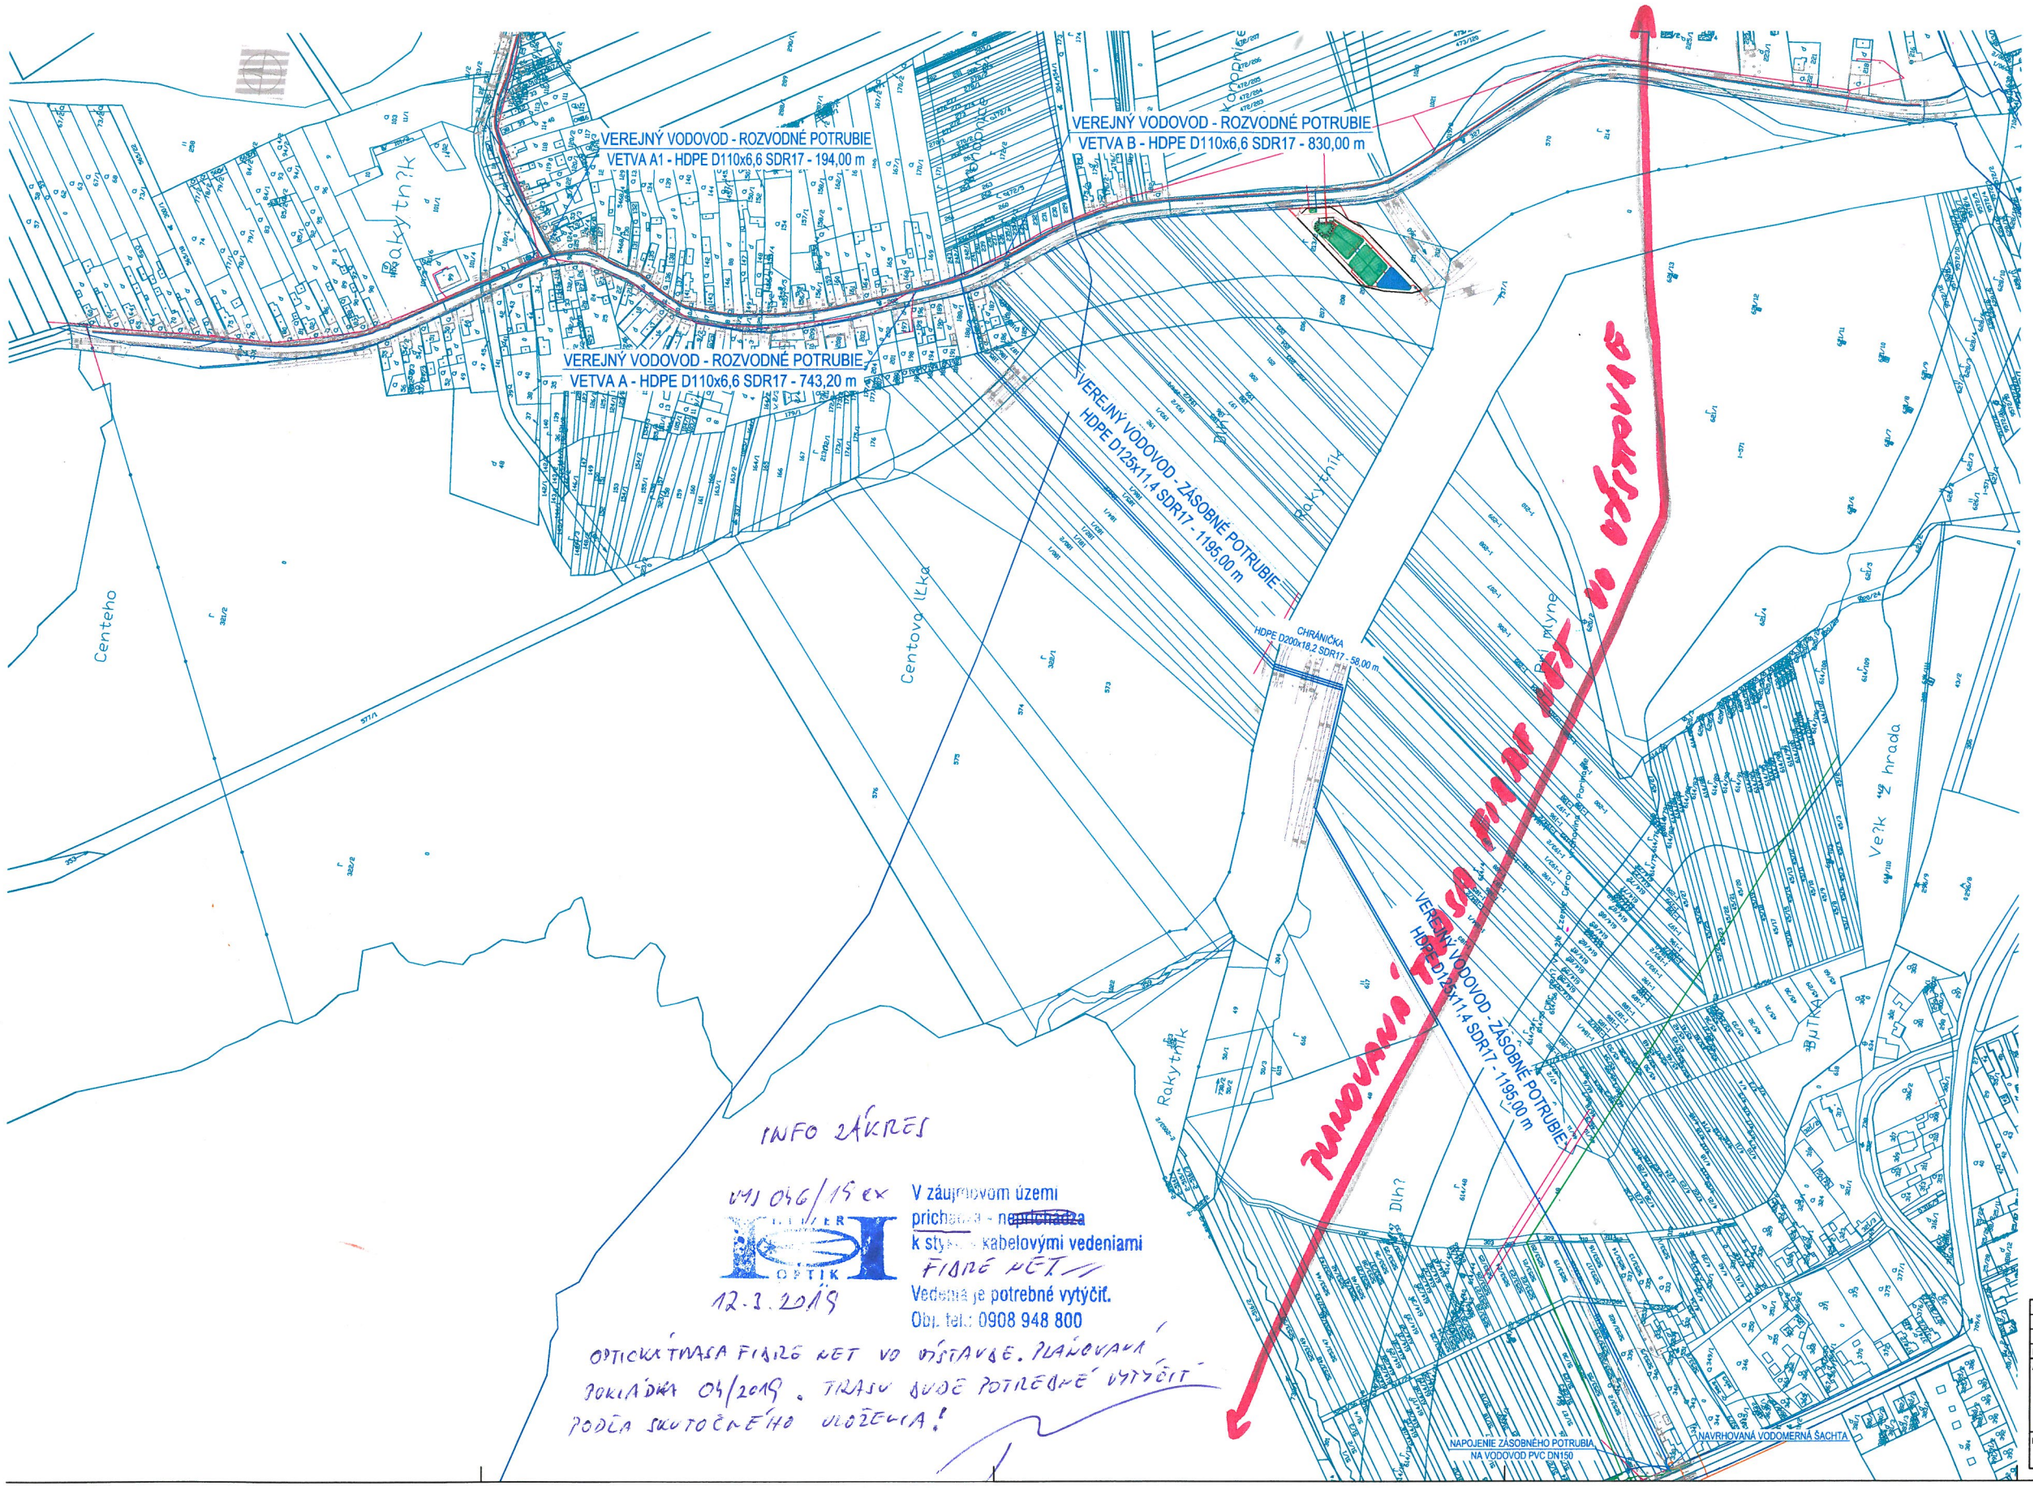


PLANOVANÁ TRASA FIBER NET V VÝSTAVBE

INFO ZÁKRES

VMJ 046/19 ex

V záujmovom území prichádza - ~~neprichádza~~ k styku s kábelovými vedeniami FIBRE NET

Vedenia je potrebné vytýčiť.

Obj. tel.: 0908 948 800

12.3.2019

OPTICKÁ TRASA FIBRE NET VO VÝSTAVBE. PLÁNOVANÁ POKLÁDKA 04/2019. TRASU BUDE POTREBNÉ VYTÝČIŤ PODĽA SKUTOČNÉHO ULOŽENIA!

LEGENDA:
- NAVRHOVANÝ VEREJNÝ VODOVOD
- NAVRHOVANÁ ELEKTRICKÁ PRÍPOJKA
- VODOVOD
- KANALIZÁCIA
- ELEKTRICKÁ VÝZDRAŽ - ZEMNÝ KÁBEL
- OBMEDZENIE VEREJNÉHO STAVEBNÍCH POZEMKOV
- ZÁSOBNÍK
- NAVRHOVANÁ MAPA

| | | | |
|---|---|---|---|
| ZODP. PROJEKTANT | VYPRACOVAL: | KRESLIL: | AQUAMAAT spol. s r.o. Lúčna 48 974 01 Nemce e-mail: aquamaat@gmail.com |
| ING. HRONEC MARIAN | ŠTEFAN MLYNÁRIK | ŠTEFAN MLYNÁRIK | |
| INVESTOR: OBEC RAKYTNÍK, Rakytník 15, 980 21 Balka | | | |
| AKCIA: OBEC RAKYTNÍK - VEREJNÝ VODOVOD SO-01 VODOVOD | | DÁTUM: | 10.2018 |
| | | STUPEŇ: | DÚR |
| | | FORMÁT: | 10 A4 |
| | | ZÁKAZ. Č.: | 2018/012 |
| | | MIERKA: | 1:2000 |
| PRÍLOHA: SITUÁCIA | | VÝKRES Č.: B.1 | ČÍSLO PARÉ: |