



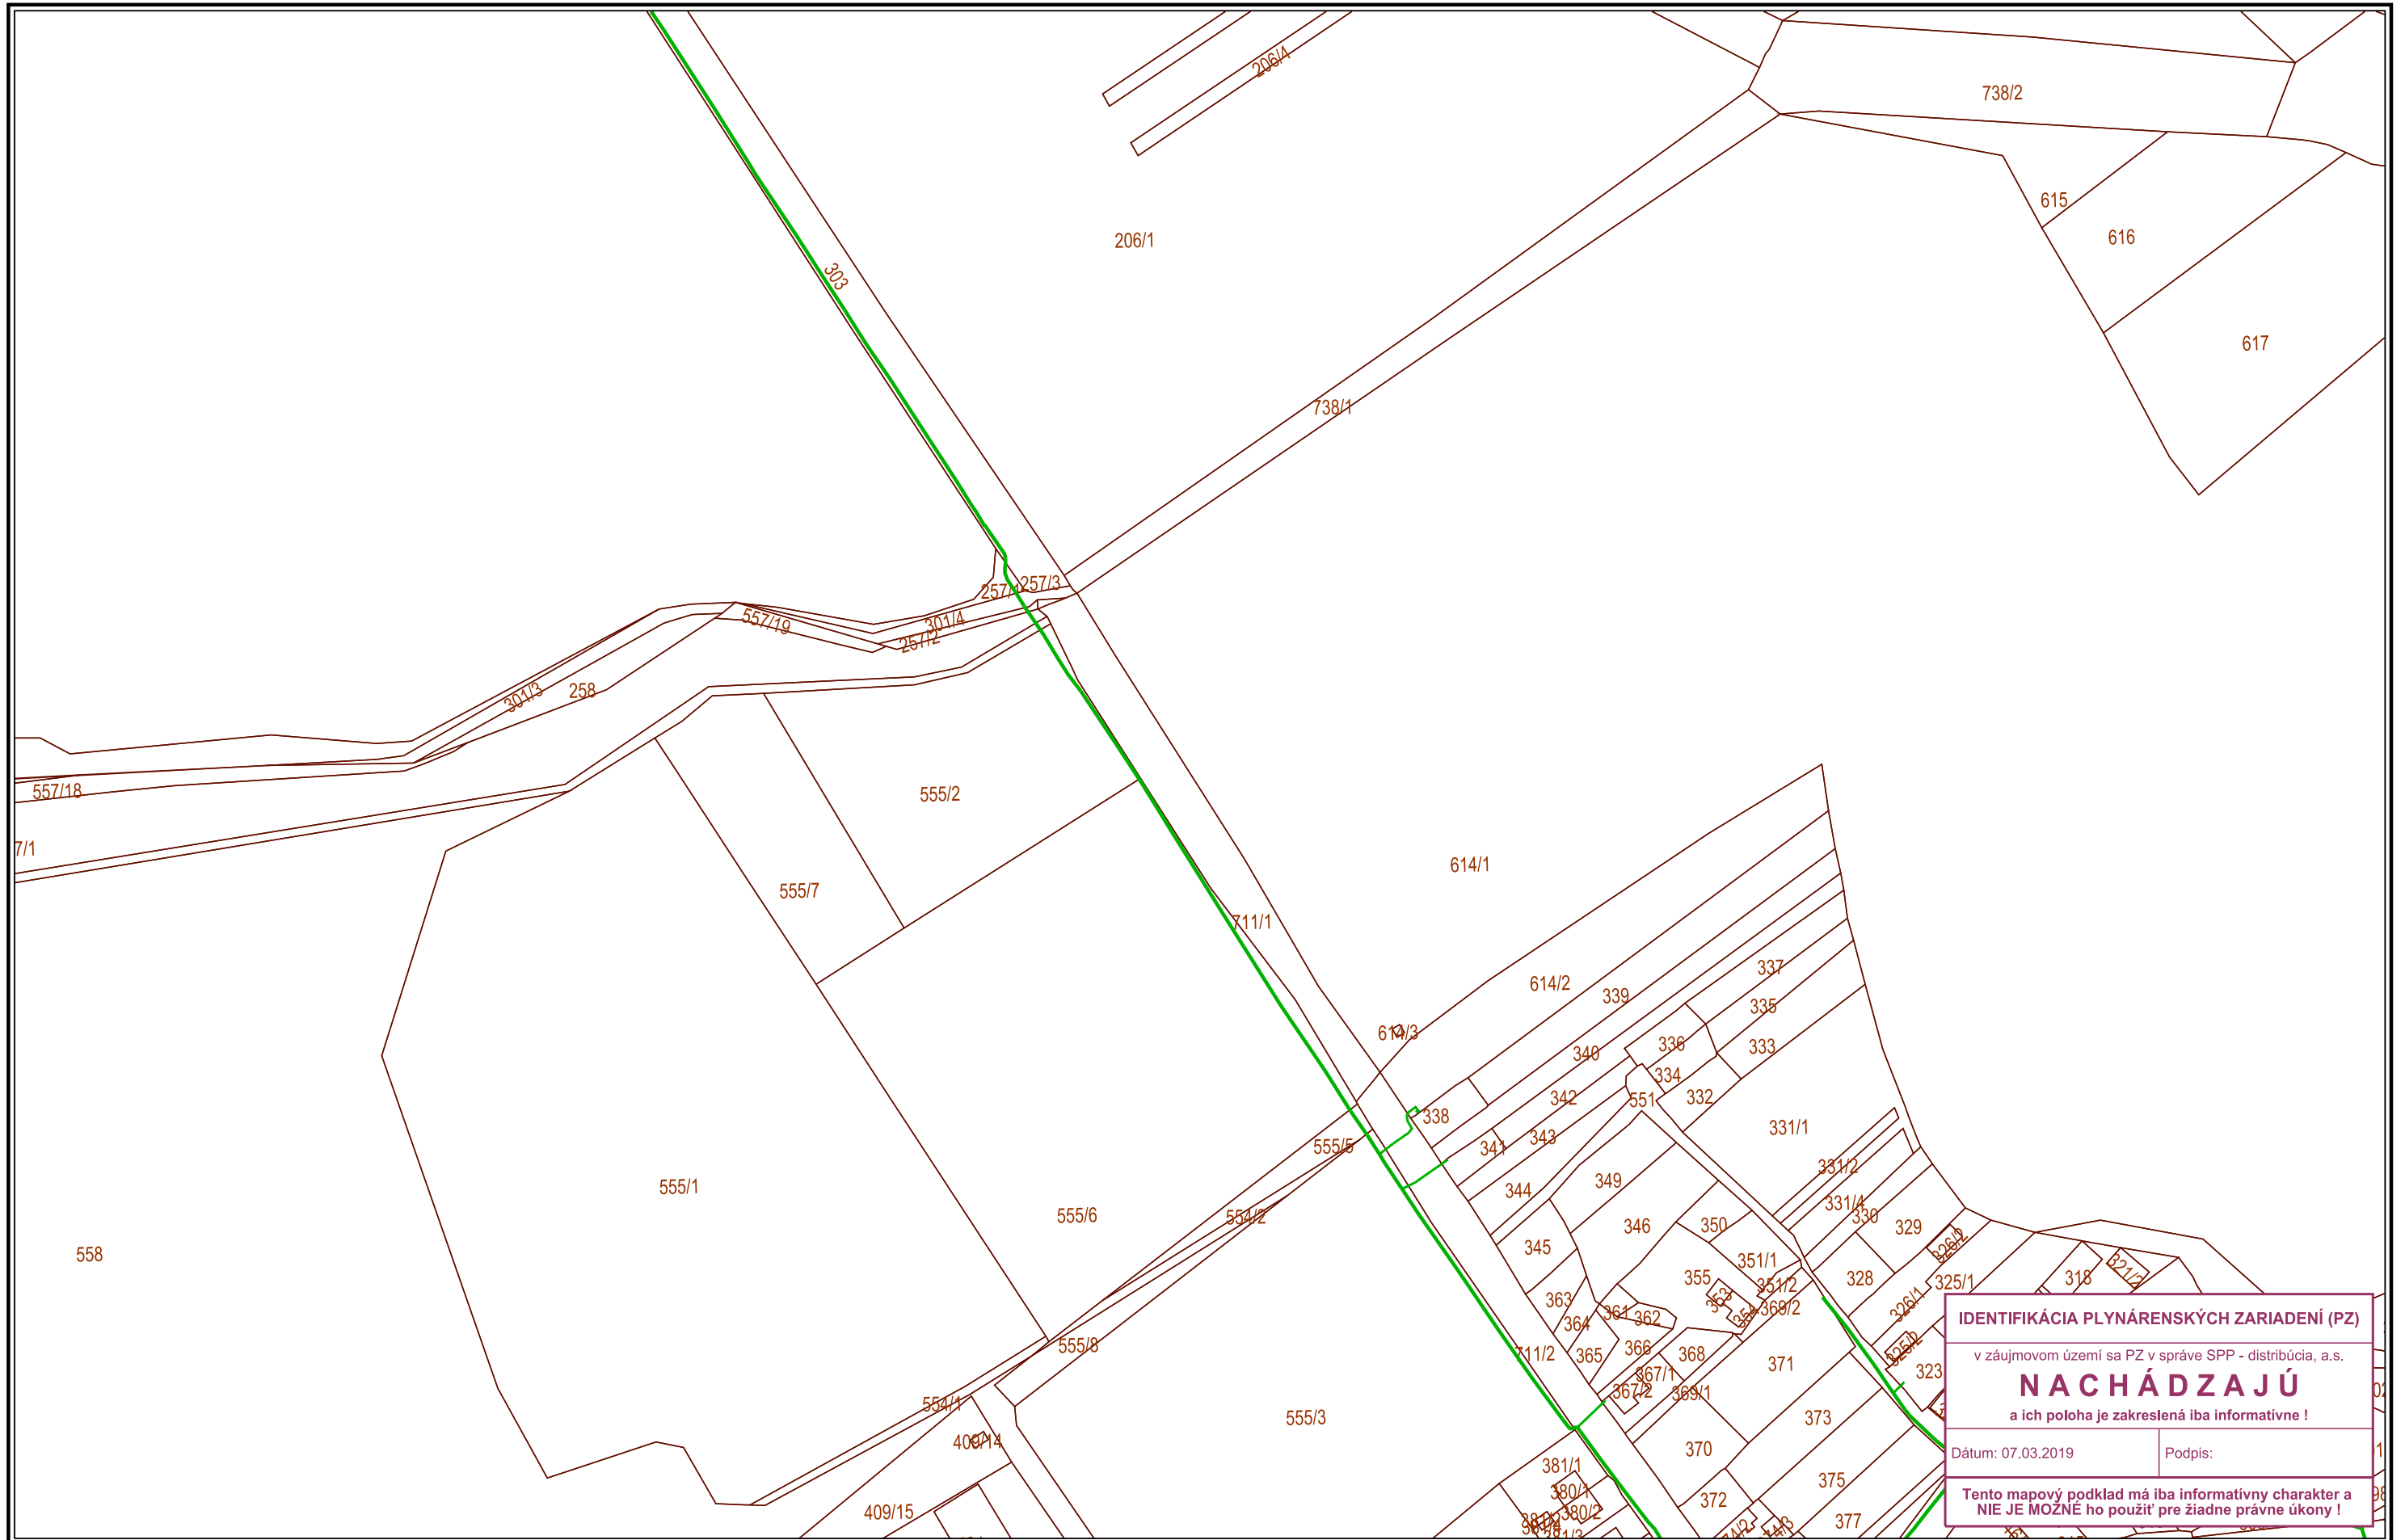

IDENTIFIKÁCIA PLYNÁRENSKÝCH ZARIADENÍ (PZ)	
v záujmovom území sa PZ v správe SPP - distribúcia, a.s.	
NACHÁDZAJÚ	
a ich poloha je zakreslená iba informatívne !	
Dátum: 07.03.2019	Podpis:
Tento mapový podklad má iba informatívny charakter a NIE JE MOŽNÉ ho použiť pre žiadne právne úkony !	

Použitie v súlade s internými predpismi.

© SPP - distribúcia, a.s.

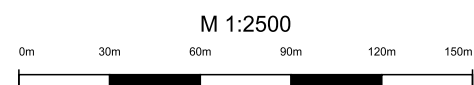

VYSVETLIVKY

- | | | |
|-----------------|--------------------|-----------------------|
| ■ NTL plynovod | ■ STL2 plynovod | ■ Elektrická prípojka |
| ■ STL1 plynovod | ■ VTL plynovod | ■ Kábel PKO |
| | ■ zrušený plynovod | |