


Przekrój poprzeczny  
przez kolektor deszczowy  
skala 1:25

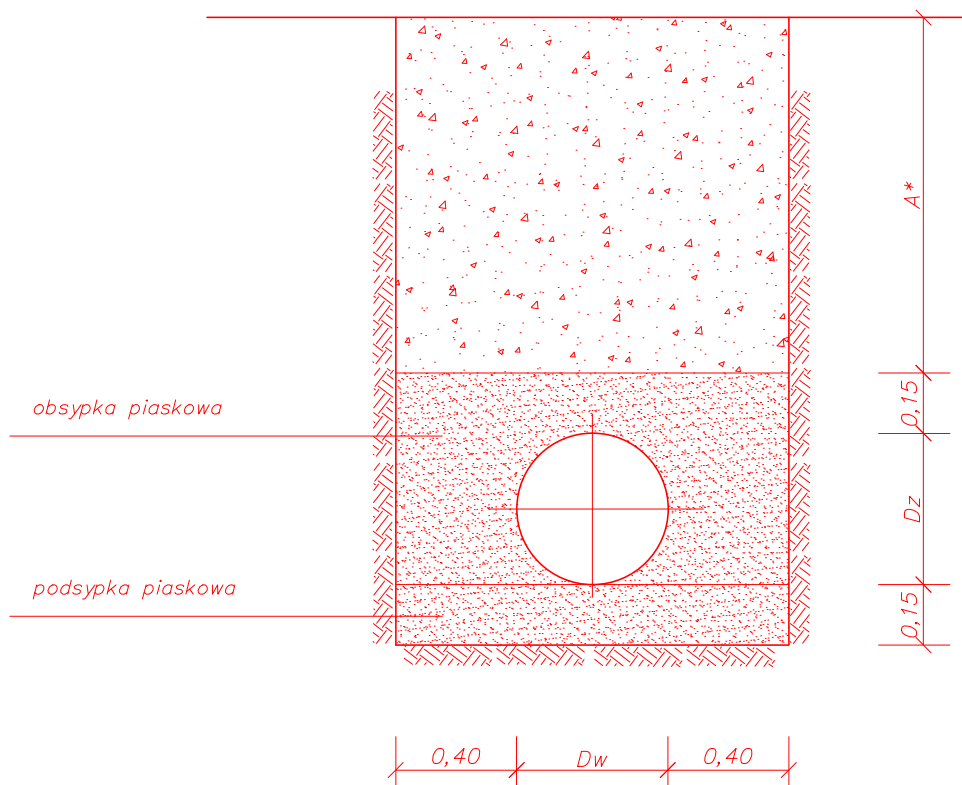

A\* – wysokość zasypu do spodu konstrukcji drogowych zgodnie z profilem podłużnym do zasypu należy użyć gruntów zakwalifikowanych do przydatnych do wykonania budowli ziemnych (żwiry i pospółki, piaski grubo i średnioziarniste, wysiewki kamienne o uziarnieniu odpowiadającym pospółkom i żwirom), niewysadzinowych grupy nośności G1

INWESTOR: <b>GMINA ANDRYCHÓW</b> <b>RYNEK 15, 34-120 ANDRYCHÓW</b>				
TEMAT: <b>PROJEKT BUDOWLANY</b>  <b>BUDOWA PARKINGU WRAZ Z PRZYŁĄCZEM KANALIZACJI DESZCZOWEJ I OŚWIETLENIEM NA DZ. NR 23, 9, 8/4, 8/6, 8/3, 3413/5 W M. INWAŁD, GM. ANDRYCHÓW W RAMACH ZADANIA PN. "BUDOWA PARKINGU PRZY KOŚCIELE W INWAŁDZIE"</b>  <b>ADRES INWESTYCJI: DZ. NR 23, 9, 8/4, 8/6, 8/3, 3413/5 - OBRĘB EWIDENCYJNY: INWAŁD</b>				PODPIS:
			PROJEKTOWAŁ: mgr inż. KAZIMIERZ CIOCHOŃ Nr upr. 28/92 B-B SPECJ. KONSTR.-INŻ. w zakresie dróg	
			SPRAWDZIŁ: mgr inż. HENRYK FARON Nr upr. 2/79 B-B/2768 specj. konstr. - inżynierska w zakresie dróg	
PRZEDMIOT RYSUNKU: <b>POSADOWIENIE KOLEKTORA DESZCZOWEGO</b>				
BRANŻA: DROGOWA	STADIUM: PROJEKT BUDOWLANY	DATA: X 2018r.	SKALA: 1:25	NR RYS: <b>5</b>