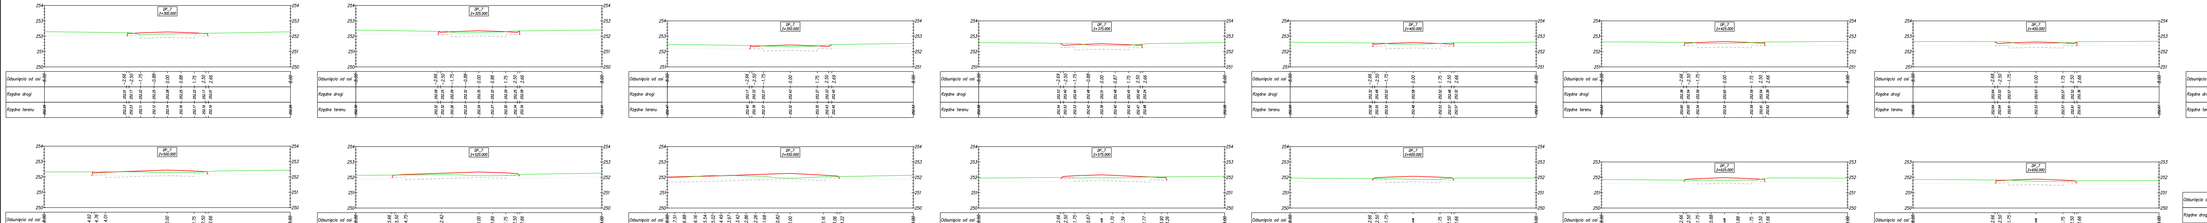

Legenda:
- teren istniejący
- poziom po projektowanej nawierzchni
- poziom gliny kamienistej
- poziom dna kamienistej

JEDNOSTKA PROJEKTUJĄCA:	CURSUS PROJEKT Marcin Ludwig ul. Spółdzielcza 15, 44-177 Przyszowice tel. +48 602 554 939 NIP: 7961153-83-22 Regon: 241080385 www.cursusprojekt.pl mail: biuro@cursusprojekt.pl		
INWESTOR:	PGL LASY PAŃSTWOWE NADLEŚNICTWO LUBLINIEC ul. Wyżlowska 1, 42-700 LUBLINIEC telfax +48 34 35 34, +48 34 373 40 62 http://www.lubliniec.katowice.lasy.gov.pl/ mail: sekretariat.lubliniec@katowice.lasy.gov.pl		
LOKALIZACJA INWESTYCJI:	NADLEŚNICTWO LUBLINIEC, LEŚNICTWO CIASNA obręby: 045, 046, 047, 048, 049, 050, 051, 052, 054 oraz Tarnów Opolski dz. ewid. nr 45, 47/2, 48, 49, 