WIDOK Z GÓRY

1:50

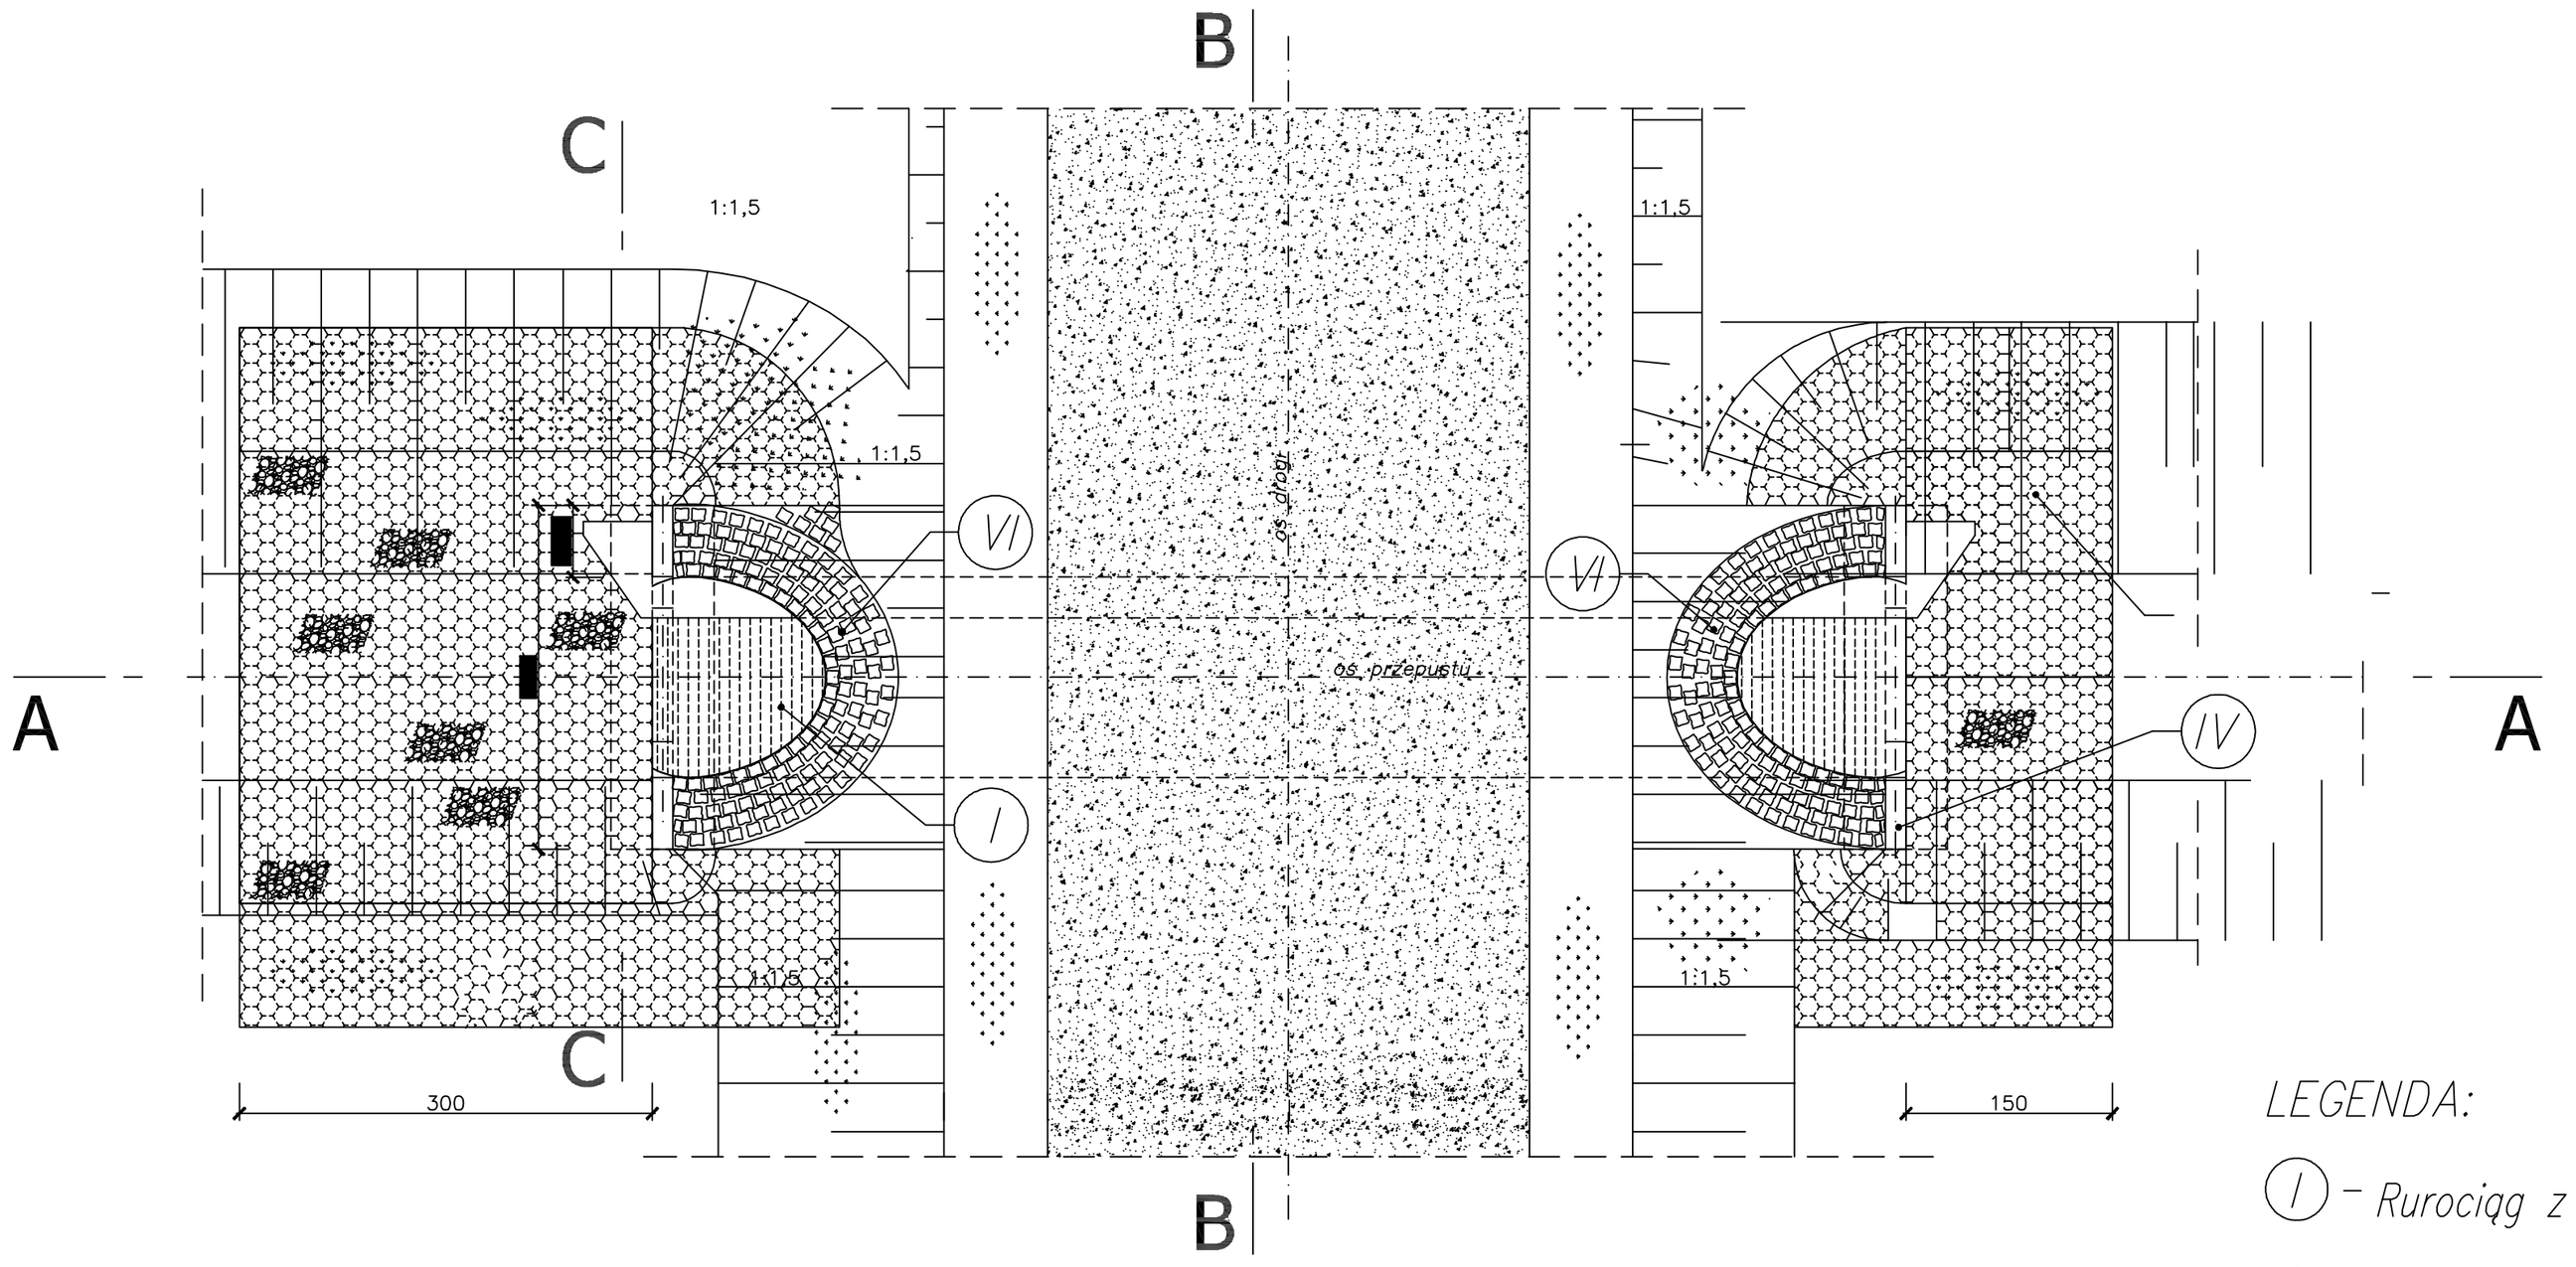

A - A

1:50

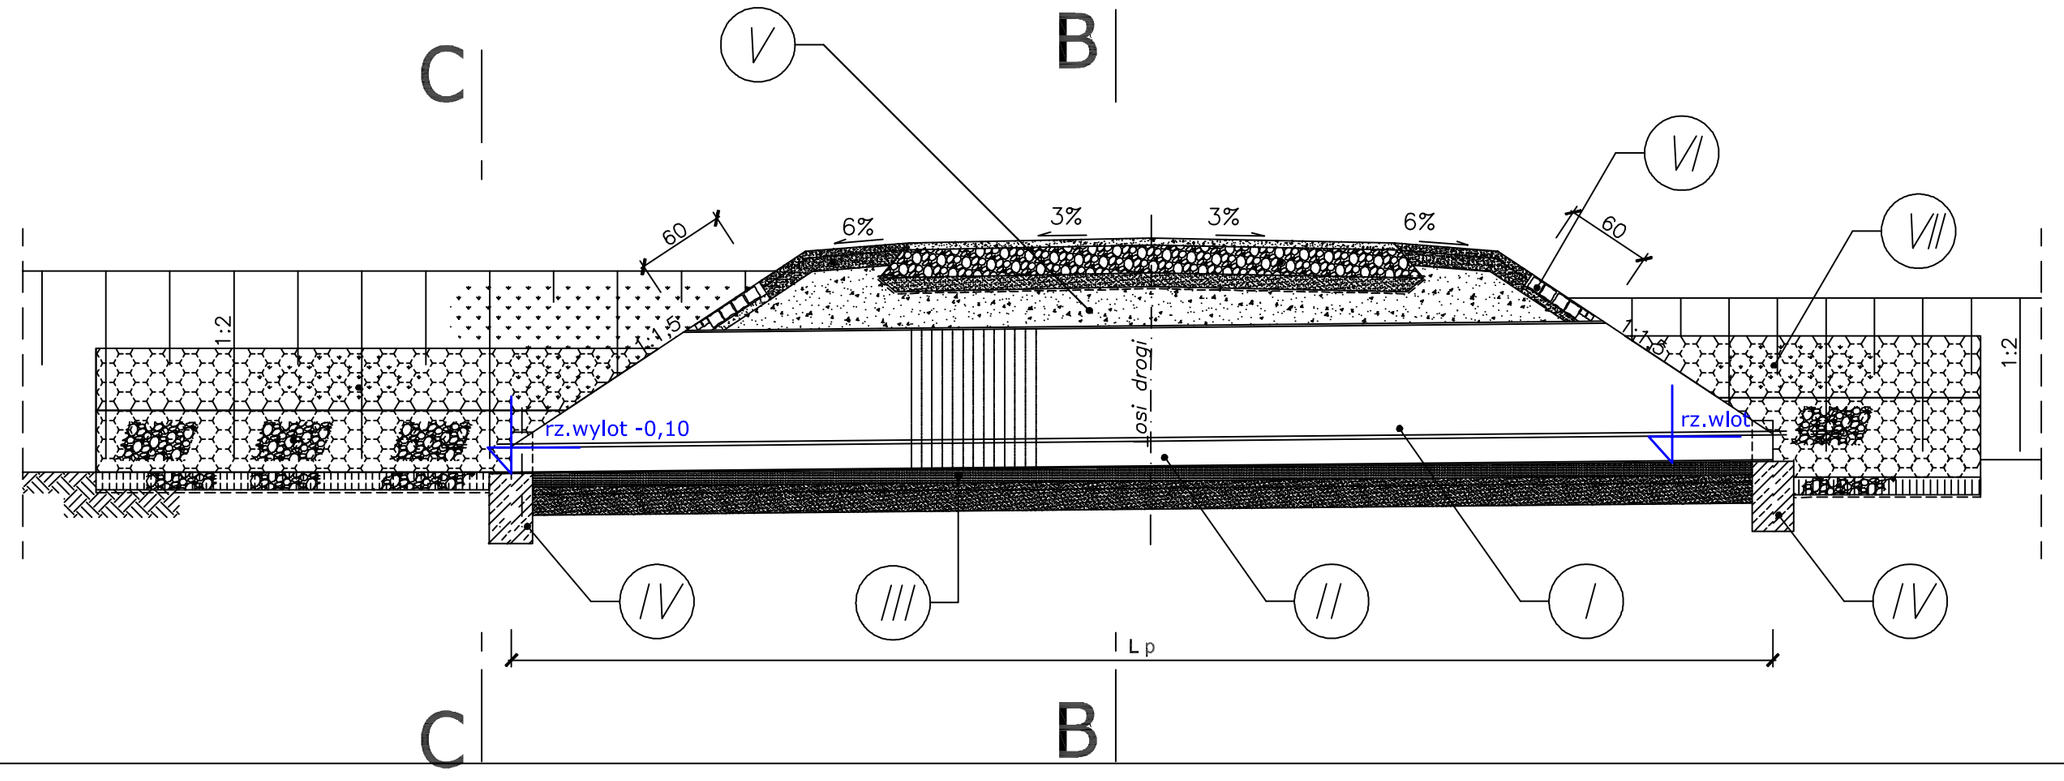

B - B

1:50

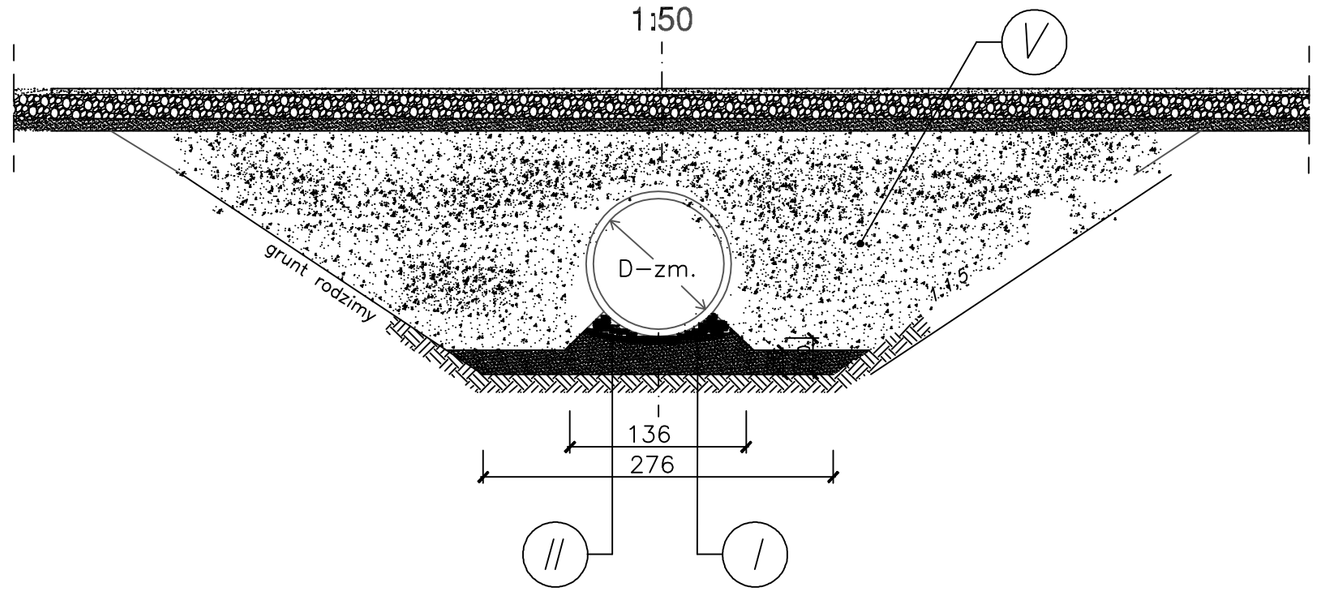

C - C

1:50

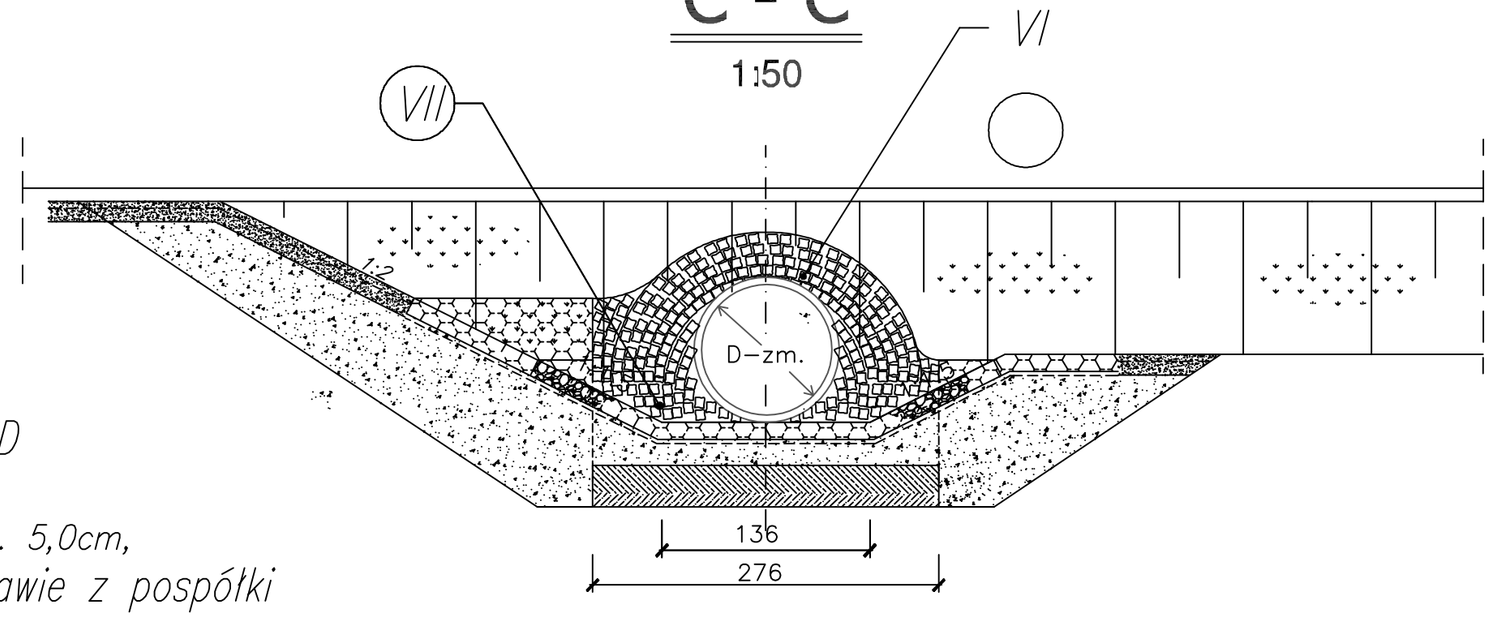

LEGENDA:

(I) – *Rurociąg z rur PEHD*

(II) – *Podsypka piaskowa gr. 5,0cm, na wyprofilowanej ławie z pospółki*

(III) – *Ława fundamentowa z pospółki*

(IV) – *Fundament betonowy (nie dot przepustów pod zjazdami)*

(V) – *Piasek zagęszczany warstwami gr. max 30 cm*

(VI) – *Kołnierz obwodowy z bruku na zaprawie betonowej*

(VII) – *Umocnienie skarpy nasypu brukiem*

biprolas sp.z o.o. BIURO STUDIÓW I PROJEKTÓW LEŚNICTWA 90-508 Łódź, ul Gdańska 112		
Temat: Projekt budowlany przebudowy drogi lesnej pozarowej		Data 07.2019 r.
Obiekt: Droga leśna – dojazd pożarowy w leśnictwie Bór w oddziale : 17 o długości 455,53 mb, w km 0+000,00 – 0+455,53		Skala 1:50
Branża: Drogowa		Nr rys. 2.1
Tytuł rysunku: Przepust PEHD		
Autor projektu: mgr inż. Jan Moreń	Upr. bud. nr 298/89/WŁ.	Podpis