



 




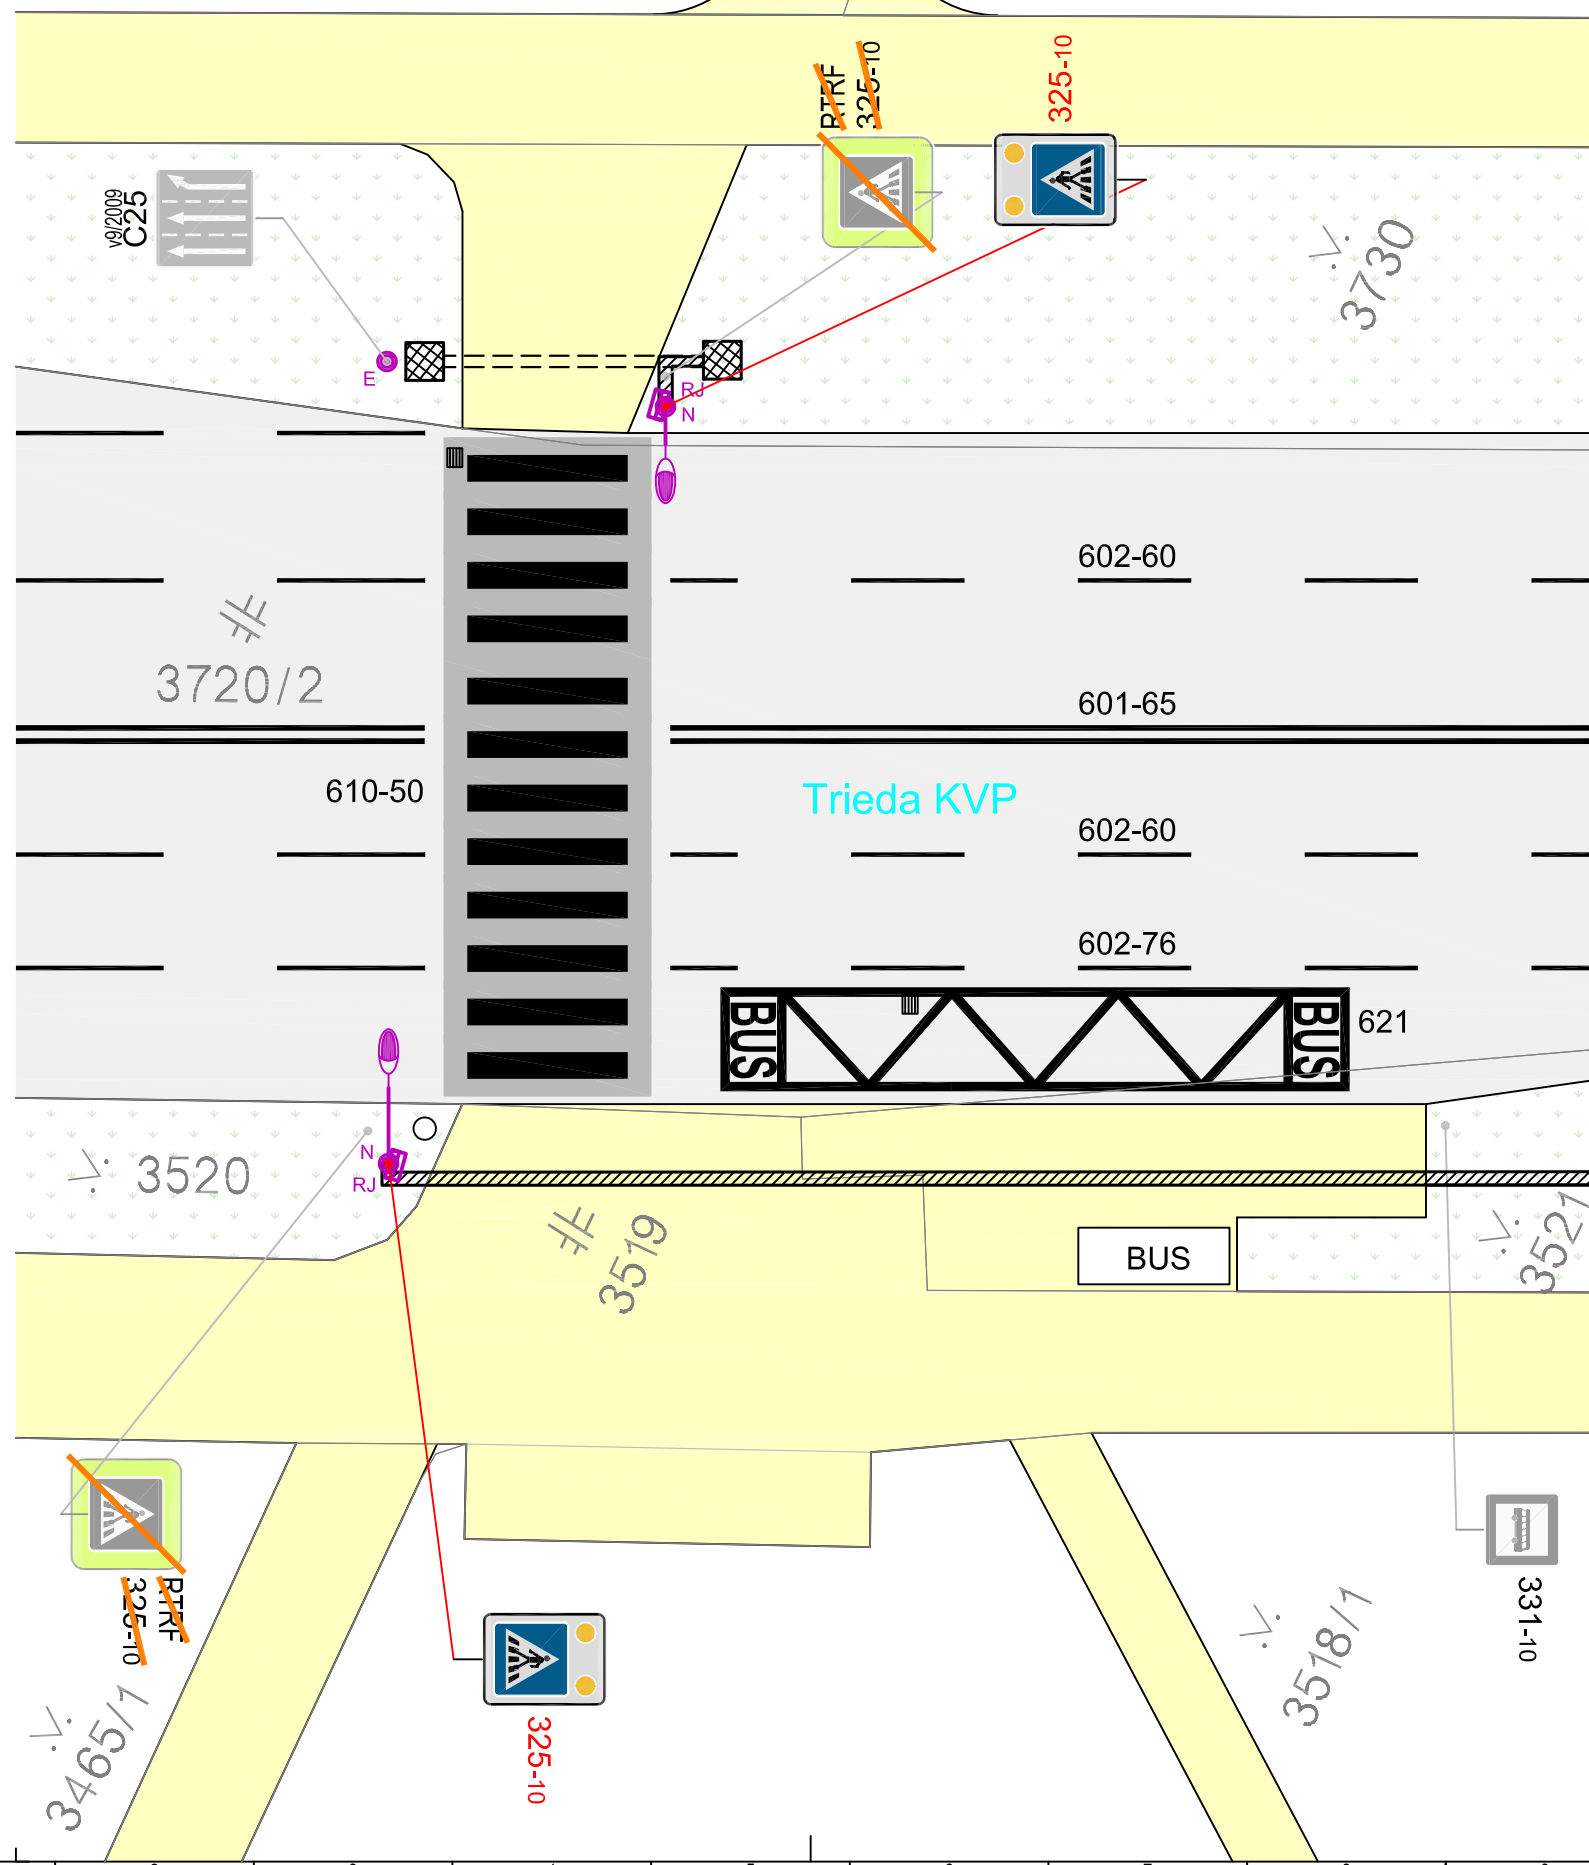


SITUÁCIA TRVALÉHO DOPRAVNÉHO ZNAČENIA M1:200
BP Košice_sídliisko KVP, Trieda KVP: pri Zastávke MHD Dénešova



LEGENDA ŠRAFOVANIA:


	EXISTUJÚCA ASFALTOVÁ KOMUNIKÁCIA
	EXISTUJÚCE ASFALTOVÉ CHODNÍKY A SPEVNENÉ PLOCHY
+	EXISTUJÚCE ZATRÁVNENIE A ZELENÉ PLOCHY

LEGENDA DOPRAVNÉHO ZNAČENIA:


	EXISTUJÚCE VODOROVNÉ DOPRAVNÉ ZNAČENIE
	NAVRHOVANÉ VODOROVNÉ DOPRAVNÉ ZNAČENIE
	NOVONAVRHOVANÉ VODOROVNÉ DOPRAVNÉ ZNAČENIE - PRIECHOD PRE CHODCOV
	EXISTUJÚCE VODOROVNÉ DOPRAVNÉ ZNAČENIE NA ODSTRÁNENIE
	EXISTUJÚCE ZVISLÉ DOPRAVNÉ ZNAČENIE
	EXISTUJÚCE ZVISLÉ DOPRAVNÉ ZNAČENIE NA EXISTUJÚCOM RETROREFLEXNOM PODKLADE
	EXISTUJÚCE ZVISLÉ DOPRAVNÉ ZNAČENIE NA ODSTRÁNENIE
	NAVRHOVANÉ ZVISLÉ DOPRAVNÉ ZNAČENIE
	NAVRHOVANÉ ZVISLÉ DOPRAVNÉ ZNAČENIE NA NAVRHOVANOM RETROREFLEXNOM PODKLADE

POZNÁMKY:

▷	REALIZÁCIA TRVALÉHO DOPRAVNÉHO ZNAČENIA V ZMYSLE TOHOTO PROJEKTU JE MOŽNÁ AŽ PO JEHO URČENÍ PRÍSLUŠNÝM CESTNÝM SPRÁVNÝM ORGÁNOM.
▷	NAVRHOVANÉ DOPRAVNÉ ZNAČKY BUDÚ OSADENÉ V ZMYSLE VYHLÁŠKY MV SR Č. 30/2020 Z.z. A STN 01 8020 DOPRAVNÉ ZNAČENIE NA POZEMNÝCH KOMUNIKÁCIÁCH.
▷	ZVISLÉ DOPRAVNÉ ZNAČENIE BUDE ZHOTOVENÉ V SÚLADE SO VZOROVÝMI LISTAMI MINISTERSTVA DOPRAVY A VÝSTAVBY SR - VL6.1 - ZVISLÉ DOPRAVNÉ ZNAČKY.
▷	VODOROVNÉ DOPRAVNÉ ZNAČENIE BUDE ZHOTOVENÉ V SÚLADE SO VZOROVÝMI LISTAMI MINISTERSTVA DOPRAVY A VÝSTAVBY SR - VL6.2 - VODOROVNÉ DOPRAVNÉ ZNAČKY.
▷	NAVRHOVANÉ VODOROVNÉ DOPRAVNÉ ZNAČENIE JE POTREBNÉ REALIZOVAŤ V SÚLADE SO ZVISLÝM DOPRAVNÝM ZNAČENÍM NA POZEMNÝCH KOMUNIKÁCIÁCH.

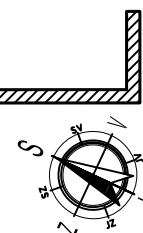

METRE 1 0 1 2 3 4 5 6

HLAVNÝ PROJEKTANT:		ZODP. PROJEKTANT:		NAVRHOL:		VYPRACOVAL:		INVESTOR:		
Ing. J. SEKERKA		Ing. J. SEKERKA		Ing. J. SEKERKA		Ing. Z. HAVLOVÁ		MESTO KOŠICE		
		<i>Len</i>		<i>Len</i>		<i>Karoly</i>		Trieda SNP 48/A, 040 11 Košice		
STAVBA:		BP Košice_sídliisko KVP, Trieda KVP: pri Zastávke MHD Dénešova				PARC.Č.: 3519, 3520, 3521, 3720/2, 3730		RAZÍTKO:		
						DÁTUM: 07/2022				
MIESTO STAVBY:		TRIEDA KVP: pri Zastávke MHD Dénešova, KOŠICE				OKRES: KOŠICE				
STUPEŇ PROJEKTU:		PROJEKT PRE REALIZÁCIU STAVBY				FORMÁT: 2 x A4				
PROFESIA:		DOPRAVNÁ INFRAŠTRUKTÚRA				MIERKA: 1 : 200				
PREDMET VÝKRESU:						VÝKRES Č.:				
SITUÁCIA TRVALÉHO DOPRAVNÉHO ZNAČENIA						04				

UWAGA: JE ZWOLNIENIEM NA JEDYNOJ STRONIE. NIE MOŻE BYĆ KOPIONYM ALBO KOLEPCIONYM TRZECIOSTRONNIE, ALBO SPEDYKOWANYM. JEŚLI SĄ TAKI STAWIENIA, BEZ NIECIEPŁEGO PISMA, ALE WŁASNOŚĆ.