
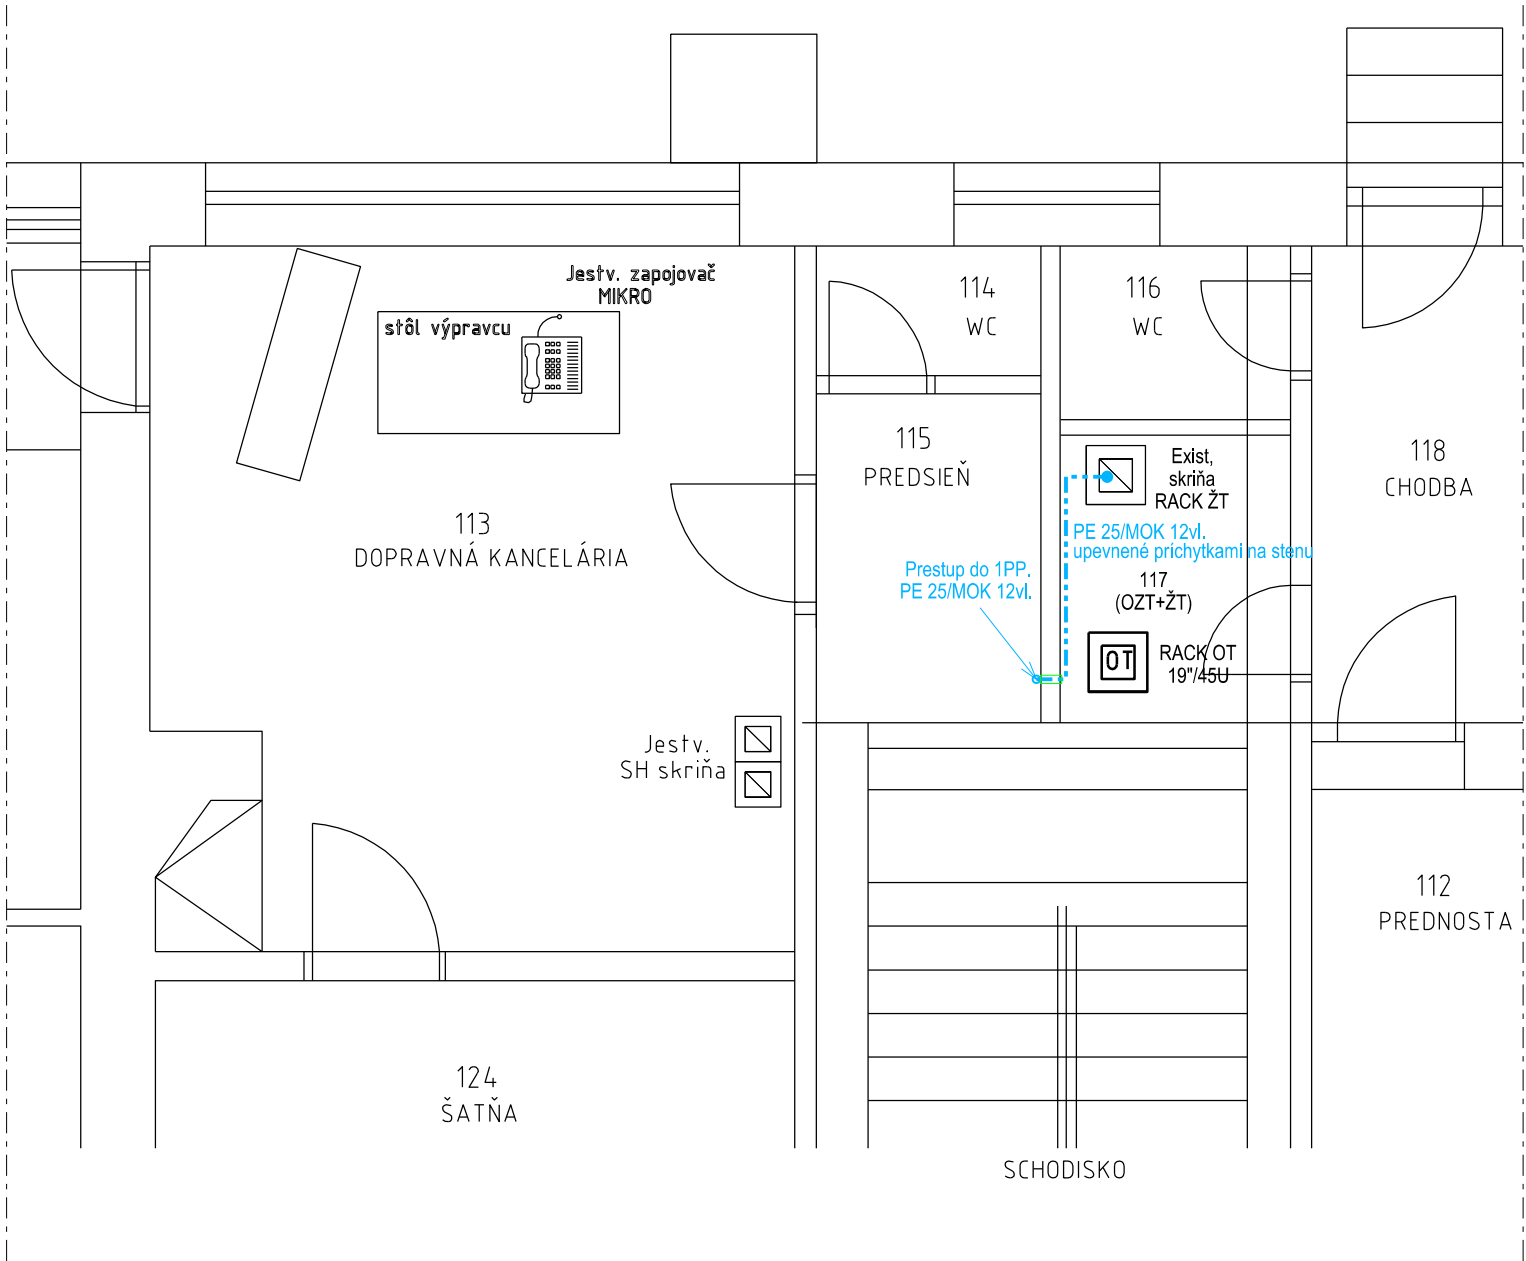


ŽST Strážske

KOLAJISKO

ŽST Prešov

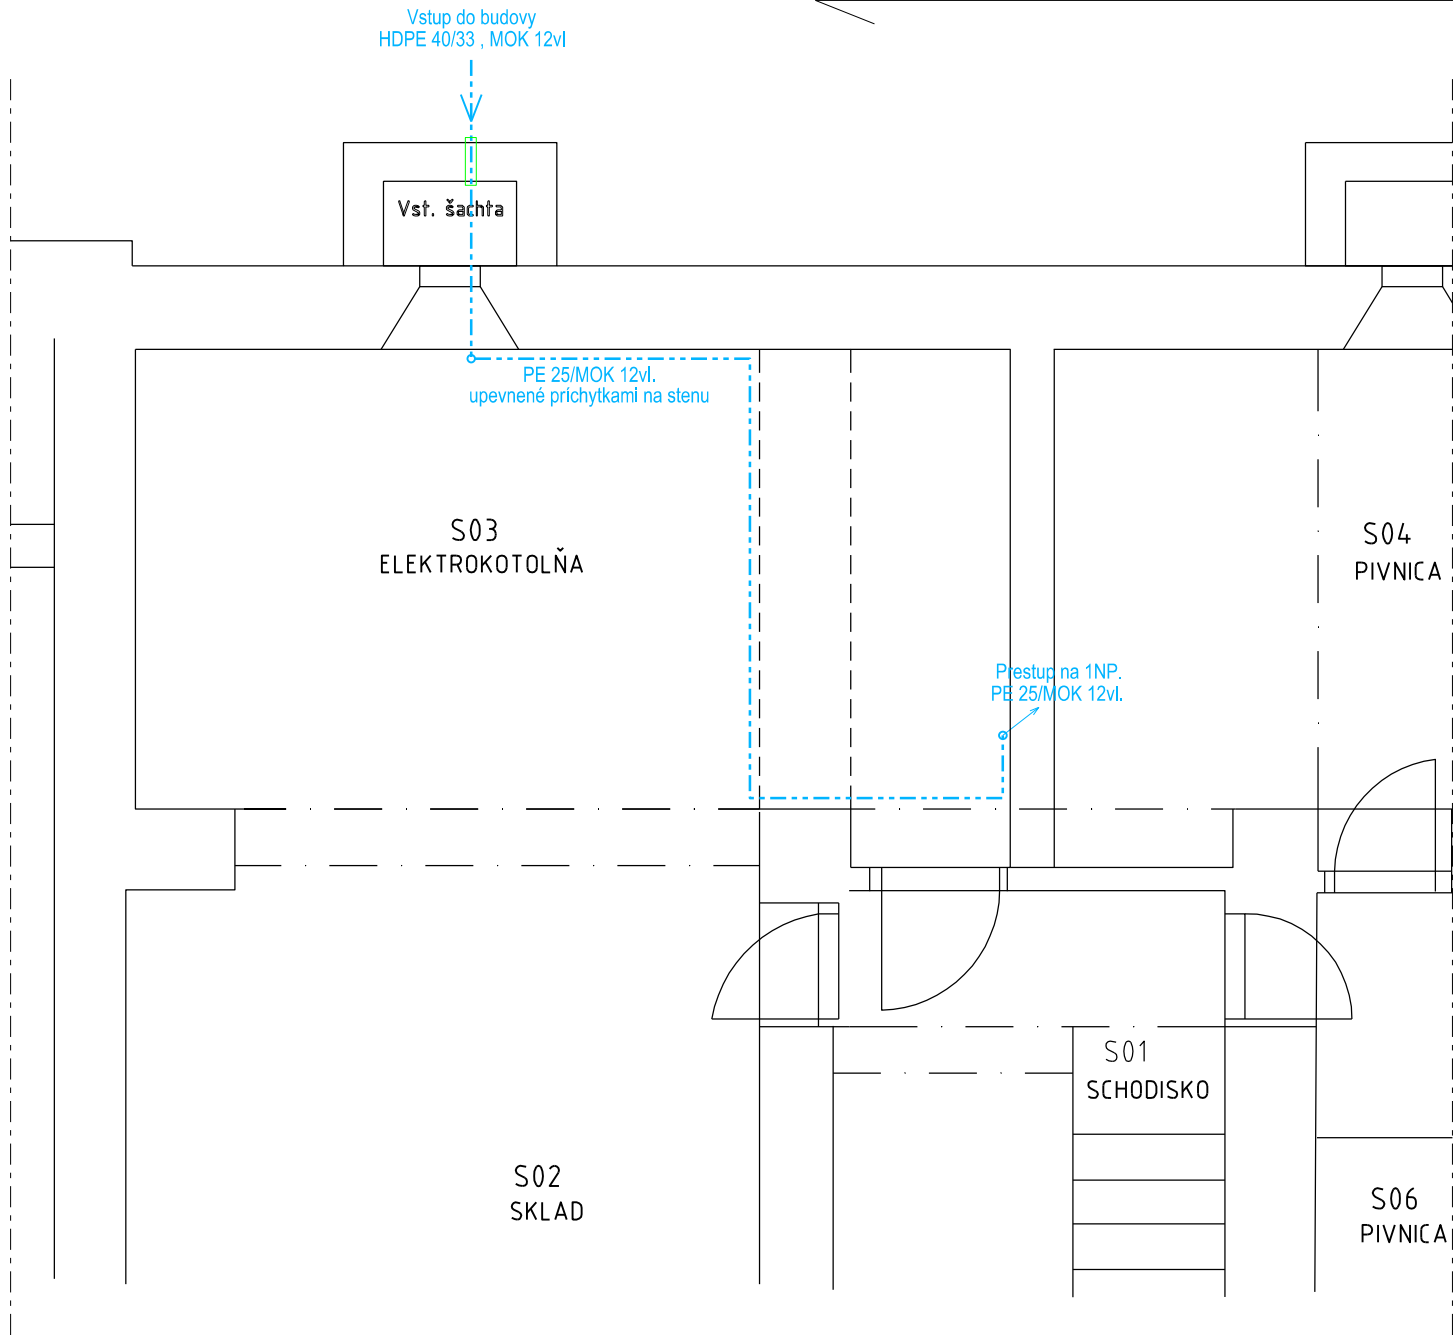

LEGENDA:



Káblový rozvod MOK12vI



Nový prestup káblov

Investor		Generálny projektant	
Číslo stavby		Číslo zákazky	Archívne číslo
-		18BR23007	18BR23007-DSPRS

Stavba			
Vypracovanie projektovej dokumentácie určených technických zariadení elektrických			
Hlavný inžinier projektu	Zodpovedný projektant PS/SO	Navrhoľ, vypracoval	Kontroloval
-	Ing. Tomáš Stanko	Ing. Tomáš Stanko	Ing. Matúš Sládek
Počet listov	Mierka	Stupeň PD	Dátum
3A4		DSPRS	31.12.2019
Objekt / súbor			Číslo zákazky
NZE Šarišské Lúky PS 22-01 NZE - Oznamovacie zariadenie			18BR23007
			Arch. číslo
			18BR23007-DSPRS
			Časť dokumentácie
			-
Názov prílohy			Číslo prílohy
Umiestnenie zariadenia - Výpravná budova			4