


RH-NZE

oceľovoplechový rozvádzač, osadený na stene, montážny panel pre DIN lišty, rozmery š1000 x v1000 x h300
typ OEZ NP55-1010030-2K, IP66, IK10, trieda izolácie I

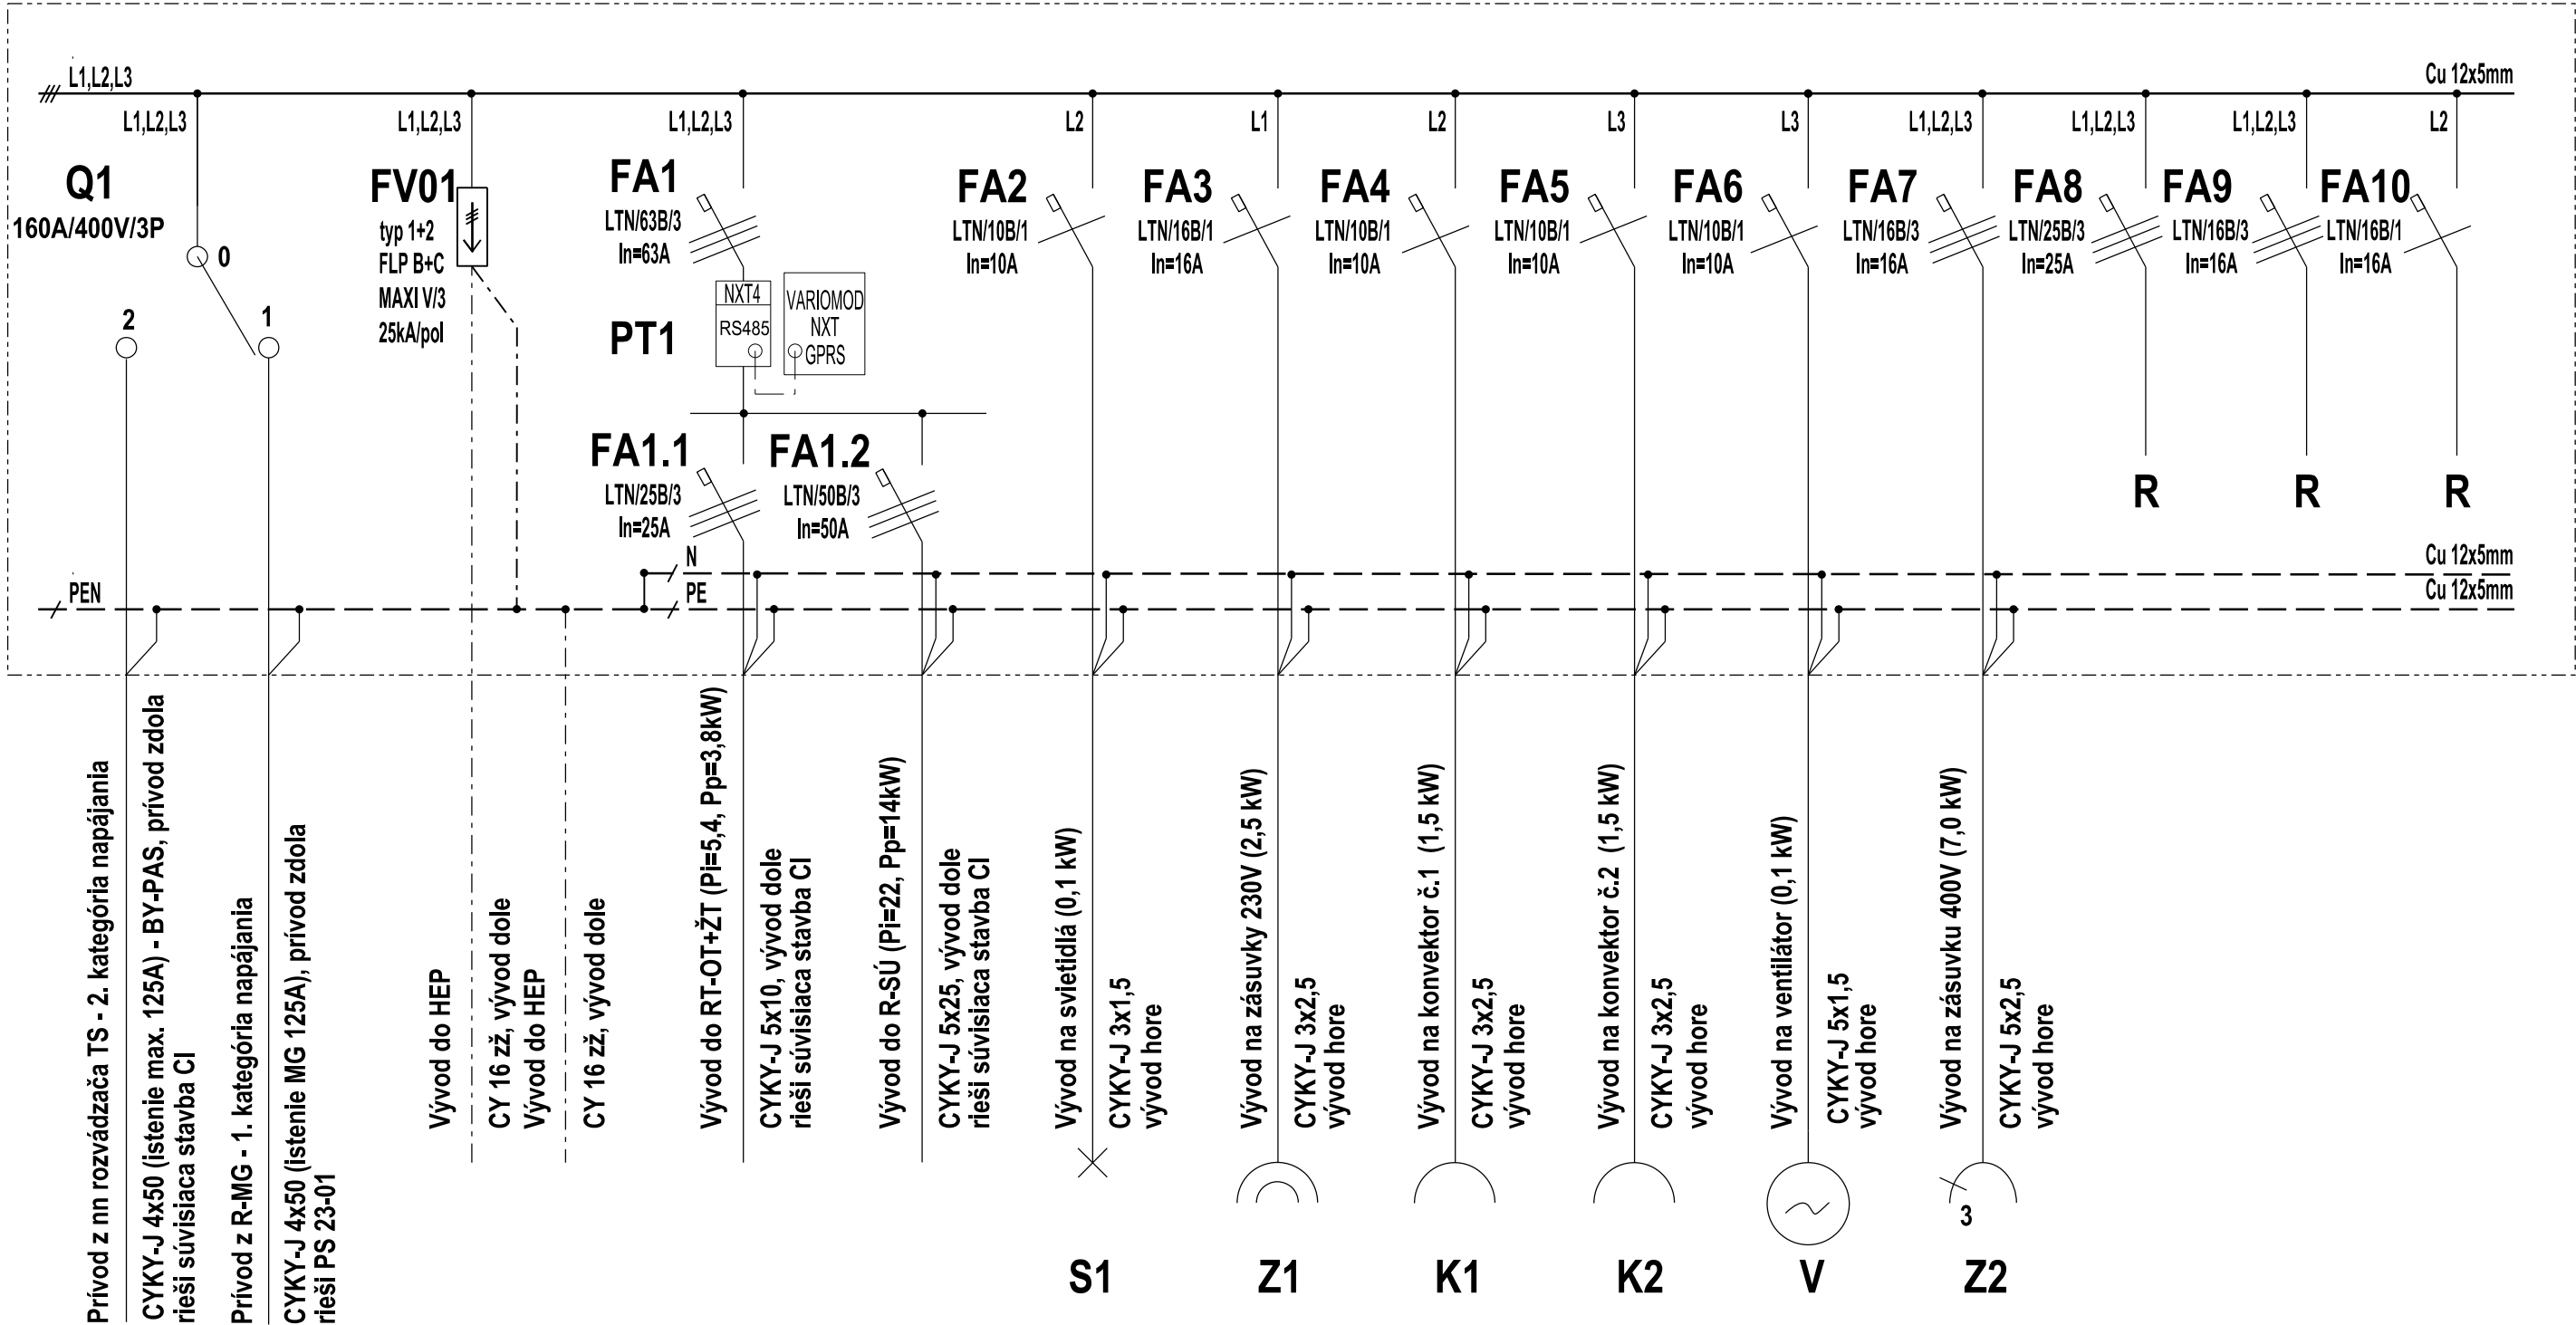


3PEN/3NPE AC 50Hz, 400/230V, TN-C-S

Ochrany pred zásahom elektrickým prúdom podľa STN 33 2000-4-41:2019
Ochranné opatrenia:
- samočinné odpojenie napájania, čl.411

Pi = 40,1 kW, Ps = 26,8 kW
Ik" = 10 kA

Pohľad na RH-NZE
M 1:20

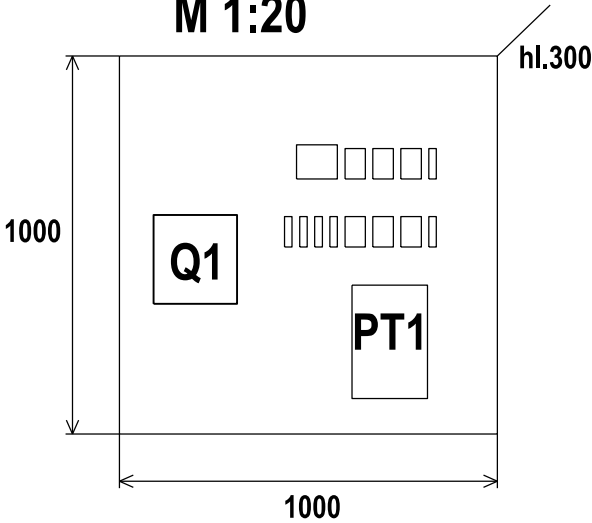

Investor		Generálny projektant	
 Železnice Slovenskej republiky 813 61 BRATISLAVA, KLEMENSOVA 8		 PROJEKTOVANIE STAVIEB Rusovská cesta 16, 851 01 Bratislava	
Číslo stavby	-	Číslo zákazky	18BR23007
		Archívne číslo	18BR23007-DSPRS

Stavba				 PROJEKTOVANIE STAVIEB Rusovská cesta 16, 851 01 Bratislava	
Vypracovanie projektovej dokumentácie určených technických zariadení elektrických					
Hlavný inžinier projektu	Zodpovedný projektant PS/SO	Navrhol, vypracoval	Kontroloval		
-	Ing. Jana Luteránová	Ing. Tomáš Popovec	Ing. Milan Kohl		
Počet listov	Mierka	Stupeň PD	Dátum		
3xA4	-	DSPRS	29.11.2019		
Objekt / súbor				Číslo zákazky	18BR23007
NZE Kapušany pri Prešove SO 35-01 NZE - elektroinštalácia				Arch. číslo	18BR23007-DSPRS
				Časť dokumentácie	-
				Číslo prílohy	3
Názov prílohy				Rozvádzač RH-NZE	