


Prehľadová schéma zapojenia:

- rieši SO 35-11
- rieši SO 35-02
- súčasť tohto objektu

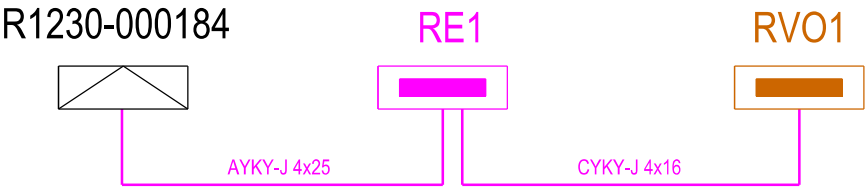

Ochrana pred zásahom elektrickým prúdom podľa STN 33 2000-4-41:

- Ochranné opatrenia:
- samočinné odpojenie napájania, čl.411
- dvojité alebo zosilnená izolácia, čl.412

3PEN AC 400/230V 50Hz TN-C

LEGENDA:

- Proj. káblové vedenia uložené v pieskovom lôžku v hĺbke 0,7m zhora kryté fóliou
- Dtto, pri križovaní spevnenej komunikácie v chráničke FKKVR 110 v hĺbke 1,2m
- Rozpojovacia a istiaci skrina - bod napojenia - rieši SO 35-15
- Projektovaný elektromerový rozvádzač s káblovým priestorom IP44/20 - súčasť tohto objektu
- Projektovaný elektromerový rozvádzač s káblovým priestorom - rieši SO 35-11
- Projektovaný rozvádzač pre napojenie osvetlenia železničného nástupištia a prístupu k nástupišťu - rieši SO 35-02

Súradnicový systém: JTSK

Výškový systém: Balt po vyrovnaní

| | | | | |
|----------|-------------------|-------|--------|---------------|
| | | | | Číslo súpravy |
| | | | | |
| | | | | |
| | | | | |
| Č. zmeny | Zdôvodnenie zmeny | Dátum | Podpis | |

| | | | |
|--------------|---|----------------------|---|
| Objednávateľ | Železnice Slovenskej republiky 813 61 BRATISLAVA, KLEMENSOVA 8 | Generálny projektant | Valbek SK, spol. s r.o., Eurovea Central 1, Pribrinova 4, 811 09 Bratislava |
| Číslo stavby | A 23002 | Číslo zákazky | 22KE11001 |
| | | Archívne číslo | 22KE11001-DSPRS |

| | | | | |
|---|---|---|--------------------------------|--|
| Stavba | Zriadenie železničnej zastávky Vranov nad Topľou Juh, žkm 12,969 | | | Valbek SK, spol. s r.o., Eurovea Central 1, Pribrinova 4, 811 09 Bratislava, Sredisko Košice, ul. Rozvojová 2, 040 11 Košice |
| Hlavný inžinier projektu Ing. Rastislav Tomko | Zodpovedný projektant PS/SOP Ing. Pavol Petrušanský | Navrhoľ, vypracoval Ing. Tomáš Popovec | Kontroloval Ing. Milan Kohl | |
| Počet listov 2xA4 | Mierka 1:1000 | Stupeň PD DSPRS | Dátum 01/2025 | |
| Objekt / súbor SO 35-01 NN prípojka k železničnej zastávke | | | | Číslo zákazky 22KE11001 |
| | | | | Arch. číslo 22KE11001-DSPRS |
| | | | | Časť dokumentácie E |
| Názov prílohy Situácia | | | | Číslo prílohy 2 |