






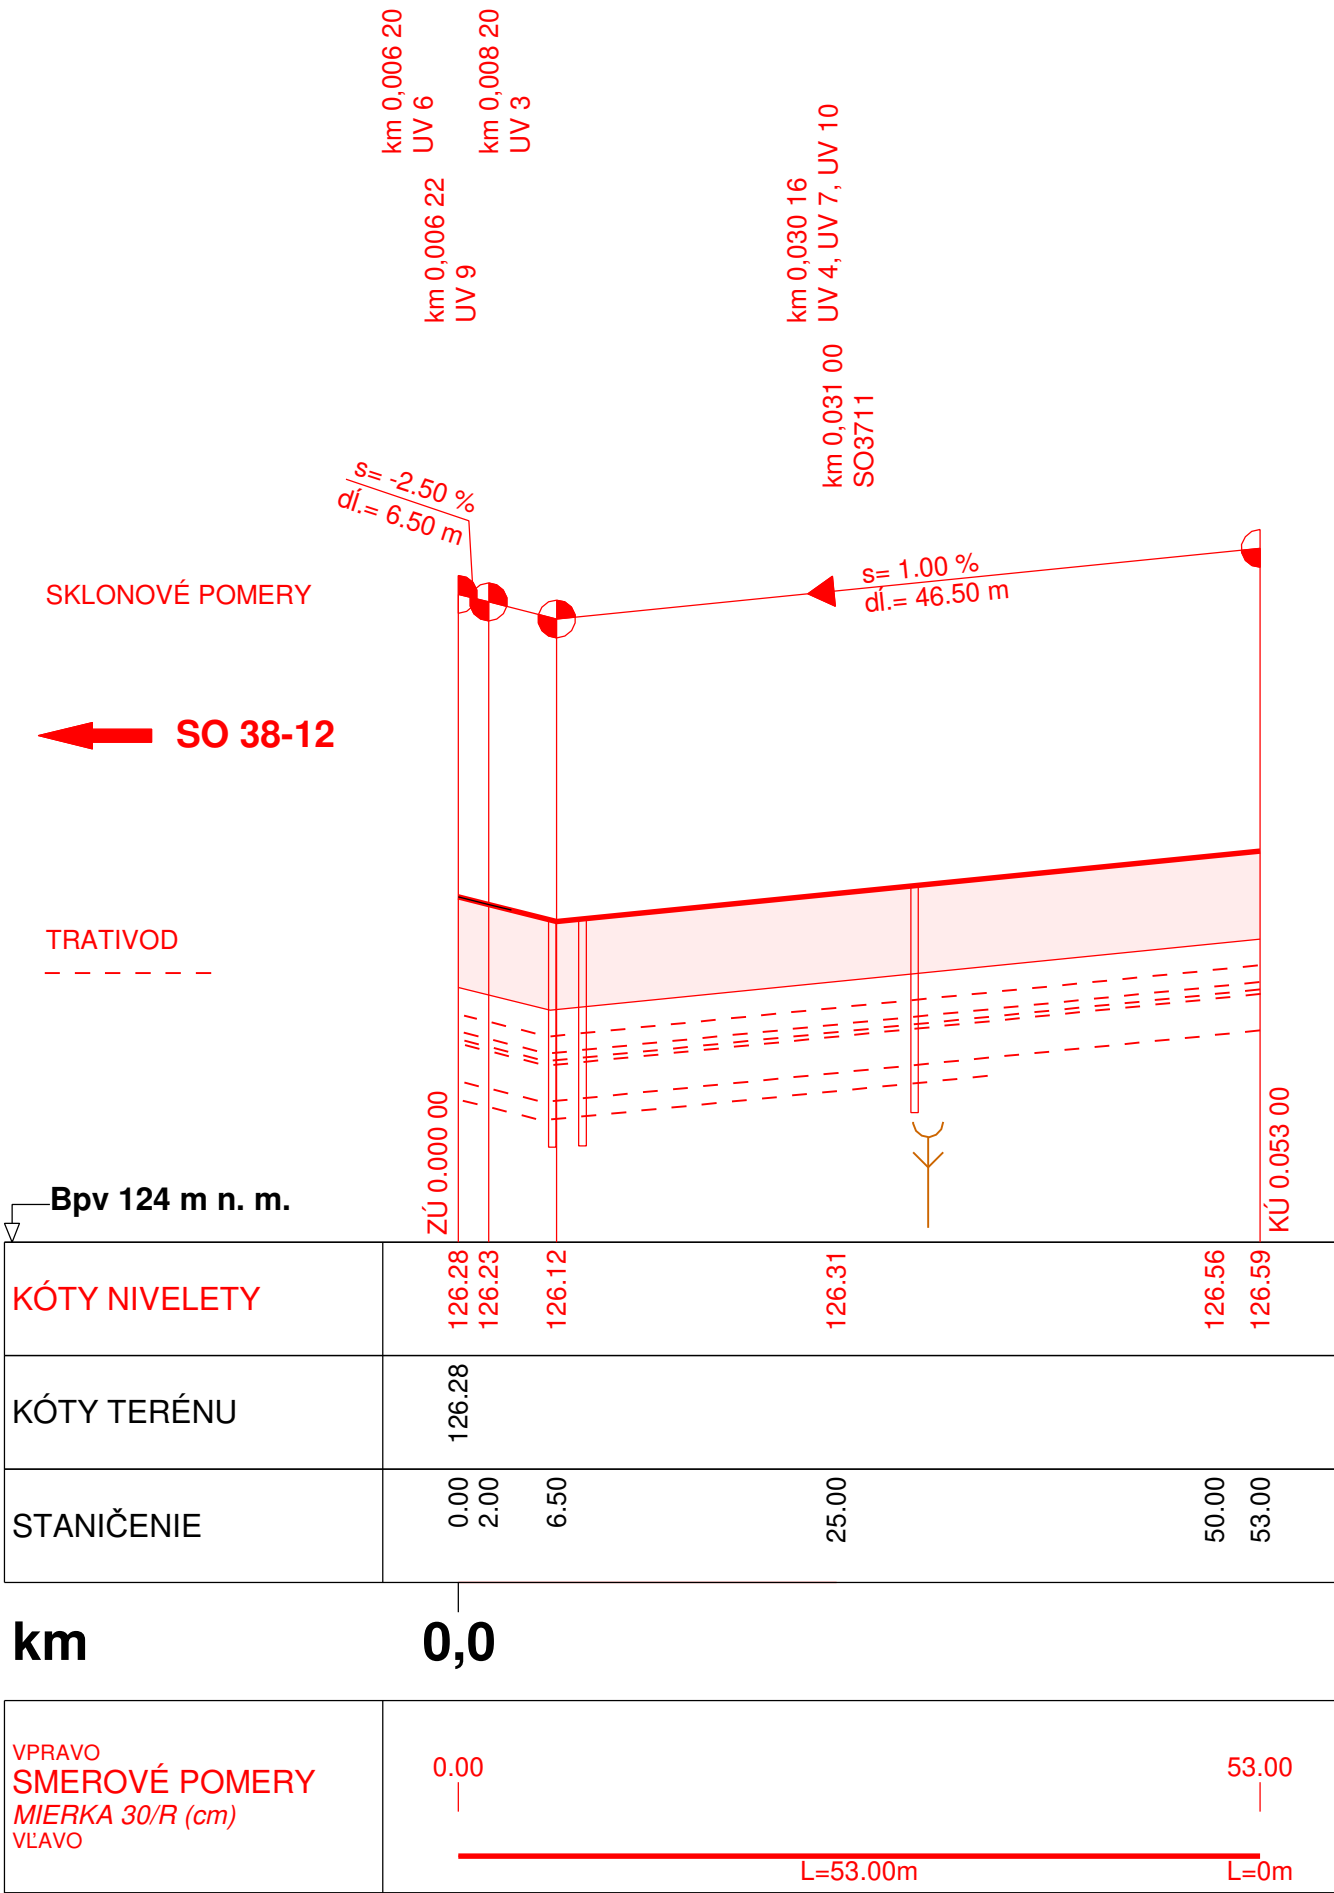


POZDÍŽNY PROFIL  
M 1:500/50

DRUH POVRCHU ÚZEMIA	ZELEŇ
KATASTRÁLNE ÚZEMIE	VRANOV NAD TOPL'OU
OKRES:	VRANOV NAD TOPL'OU
KRAJ:	PREŠOVSKÝ



				Číslo súpravy
Č. zmeny	Zdôvodnenie zmeny	Dátum	Podpis	

Objednávateľ	 Železnice Slovenskej republiky 813 61 BRATISLAVA, KLEMENSOVA 8	Generálny projektant	 Valbek SK, spol. s r.o., Eurovea Central 1, Pribinova 4, 811 09 Bratislava
Číslo stavby	A23002	Číslo zákazky	22KE11001
		Archívne číslo	22KE11001-DUR

Stavba			<div>Zriadenie železničnej zastávky Vranov nad Topľou-Juh, žkm 12,969</div>		<div>Valbek</div> <div>Valbek SK, spol. s r.o., Stredisko Košice, ul. Rozvojová 2, 040 11 Košice</div>	
Hlavný inžinier projektu Ing. Rastislav Tomko 		Zodpovedný projektant PS/SO Ing. Martin Hančulák 		Navrhol, vypracoval Ing. Tomáš Košík 		Kontroloval Ing. Martin Hančulák 
Počet listov 4xA4		Mierka 1:500/50		Stupeň PD DSPRS		Dátum 01/2025
Objekt / súbor  SO 38-13 Parkovacie plochy pre osobné automobily					Číslo zákazky 22KE11001	
					Arch. číslo 22KE11001-DSPRS	
					Časť dokumentácie E	
					Číslo prílohy 3.	
Názov prílohy POZDĽŽNY PROFIL						