
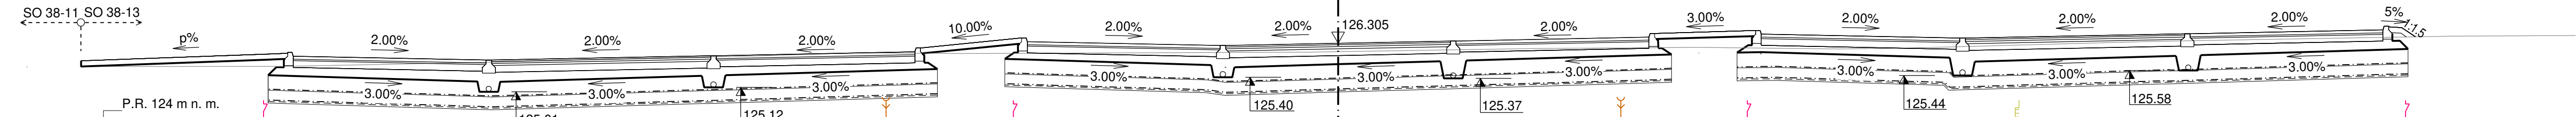


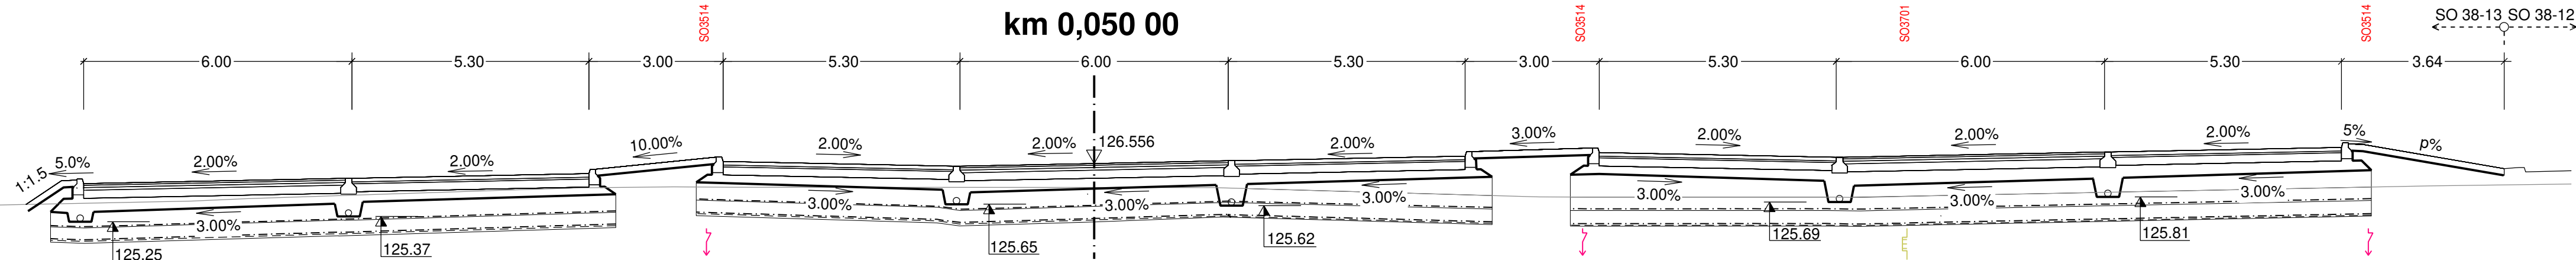


PRIEČNE REZYZ

M 1:100

[illegible][illegible]

				Číslo správy
Č. zmeny	Zodôvodnenie zmeny	Dátum	Podpis	

Objednávateľ  Železnice Slovenskej republiky 813 61 BRATISLAVA, KLEMENSOVA 8		Generálny projektant  Valbek SK, spol. s r.o., Eurovea Centrá 1, Prábníková 4, 811 09 Bratislava	
Číslo stavby	A23002	Číslo zákazky	22KE11001
		Archívne číslo	22KE11001-DUR

Stavba	Zariadenie železničnej zastávky Vranov nad Topľou-Juh, žkm 12,969			 Valbek SK, spol. s r.o., Stredisko Košice, ul. Rozvojová 2, 040 11 Košice
Hlavný inžinier projektu Ing. Rastislav Tomko	Zodpovedný projektant PS/SO Ing. Martin Hančúfák	Navrhov, vypracoval Ing. Tomáš Košík	Kontroloval Ing. Martin Hančúfák	
Počet listov 6xA4	Mierka 1:100	Stupeň PD DSPRS	Dátum 01/2025	
Objekt / súbor SO 38-13 Parkovacie plochy pre osobné automobily			Číslo zákazky 22KE11001	
			Arch. číslo 22KE11001-DSPRS	
			Časť dokumentácie E	
Názov prílohy Pričné rezy			Číslo prílohy 5.	