


VZOROVÝ PRIEČNY REZ ÚPRAVY DRÁŽNEHO CHODNÍKA  
OBLÚK

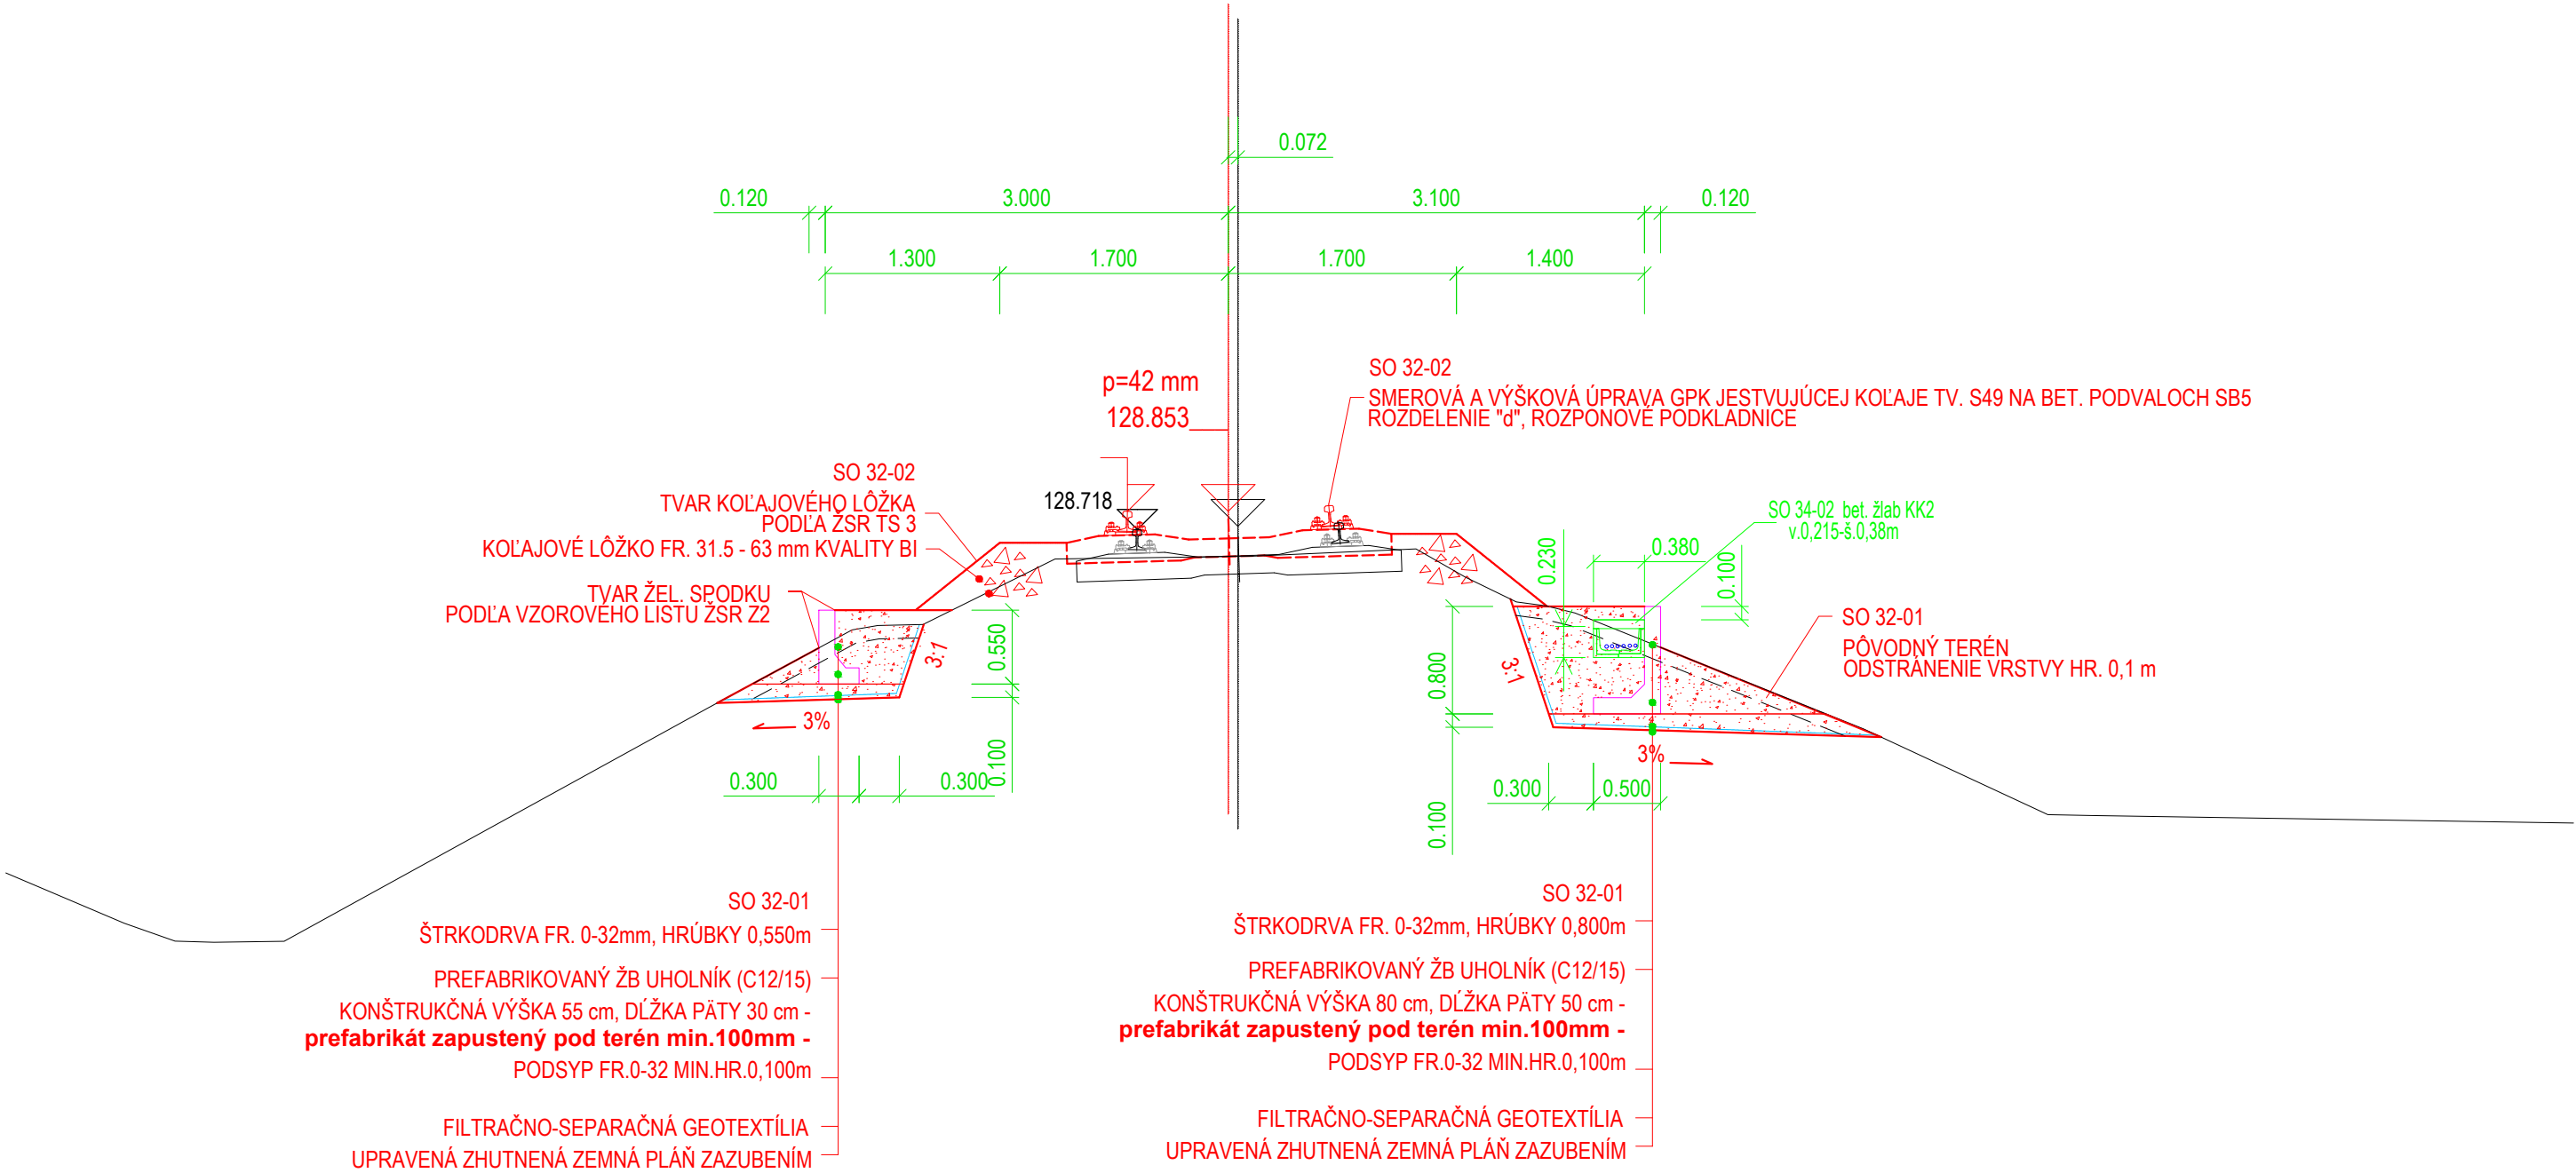

				Číslo súpravy
Č. zmeny	Zdôvodnenie zmeny		Dátum	Podpis

Objednávateľ <b>ŽSR</b> Železnice Slovenskej republiky 813 61 BRATISLAVA, KLEMENSOVA 8		Generálny projektant <b>Valbek</b> Valbek SK, spol. s r.o., Eurovea Central 1, Pribinova 4, 811 09 Bratislava	
Číslo stavby	A 23002	Číslo zákazky	22KE11001
Archívne číslo		22KE11001-DSPRS	

Stavba <b>Zriadenie železničnej zastávky Vranov nad Topľou Juh, žkm 12,969</b>			<b>Valbek</b> Valbek SK, spol. s r.o., Eurovea Central 1 Pribinova 4, 811 09 Bratislava
Hlavný inžinier projektu Ing. Rastislav Tomko	Zodpovedný projektant PS/SO Ing. Rastislav Tomko	Navrhov., vypracoval Ing. Rastislav Tomko	Kontroloval Dr. Ing. Ján Bušovský
Počet listov 3xA4	Mierka 1:50	Stupeň PD DSPRS	Dátum 01/2025
Objekt / súbor <b>SO 32-01 Úprava železničného spodku SO 32-02 Úprava železničného zvršku</b>			Číslo zákazky 22KE11001
			Arch. číslo 22KE11001-DSPRS
			Časť dokumentácie E
Názov prílohy Vzorový priečny rez			Číslo prílohy 4.1