



Výustný objekt V01

REZ

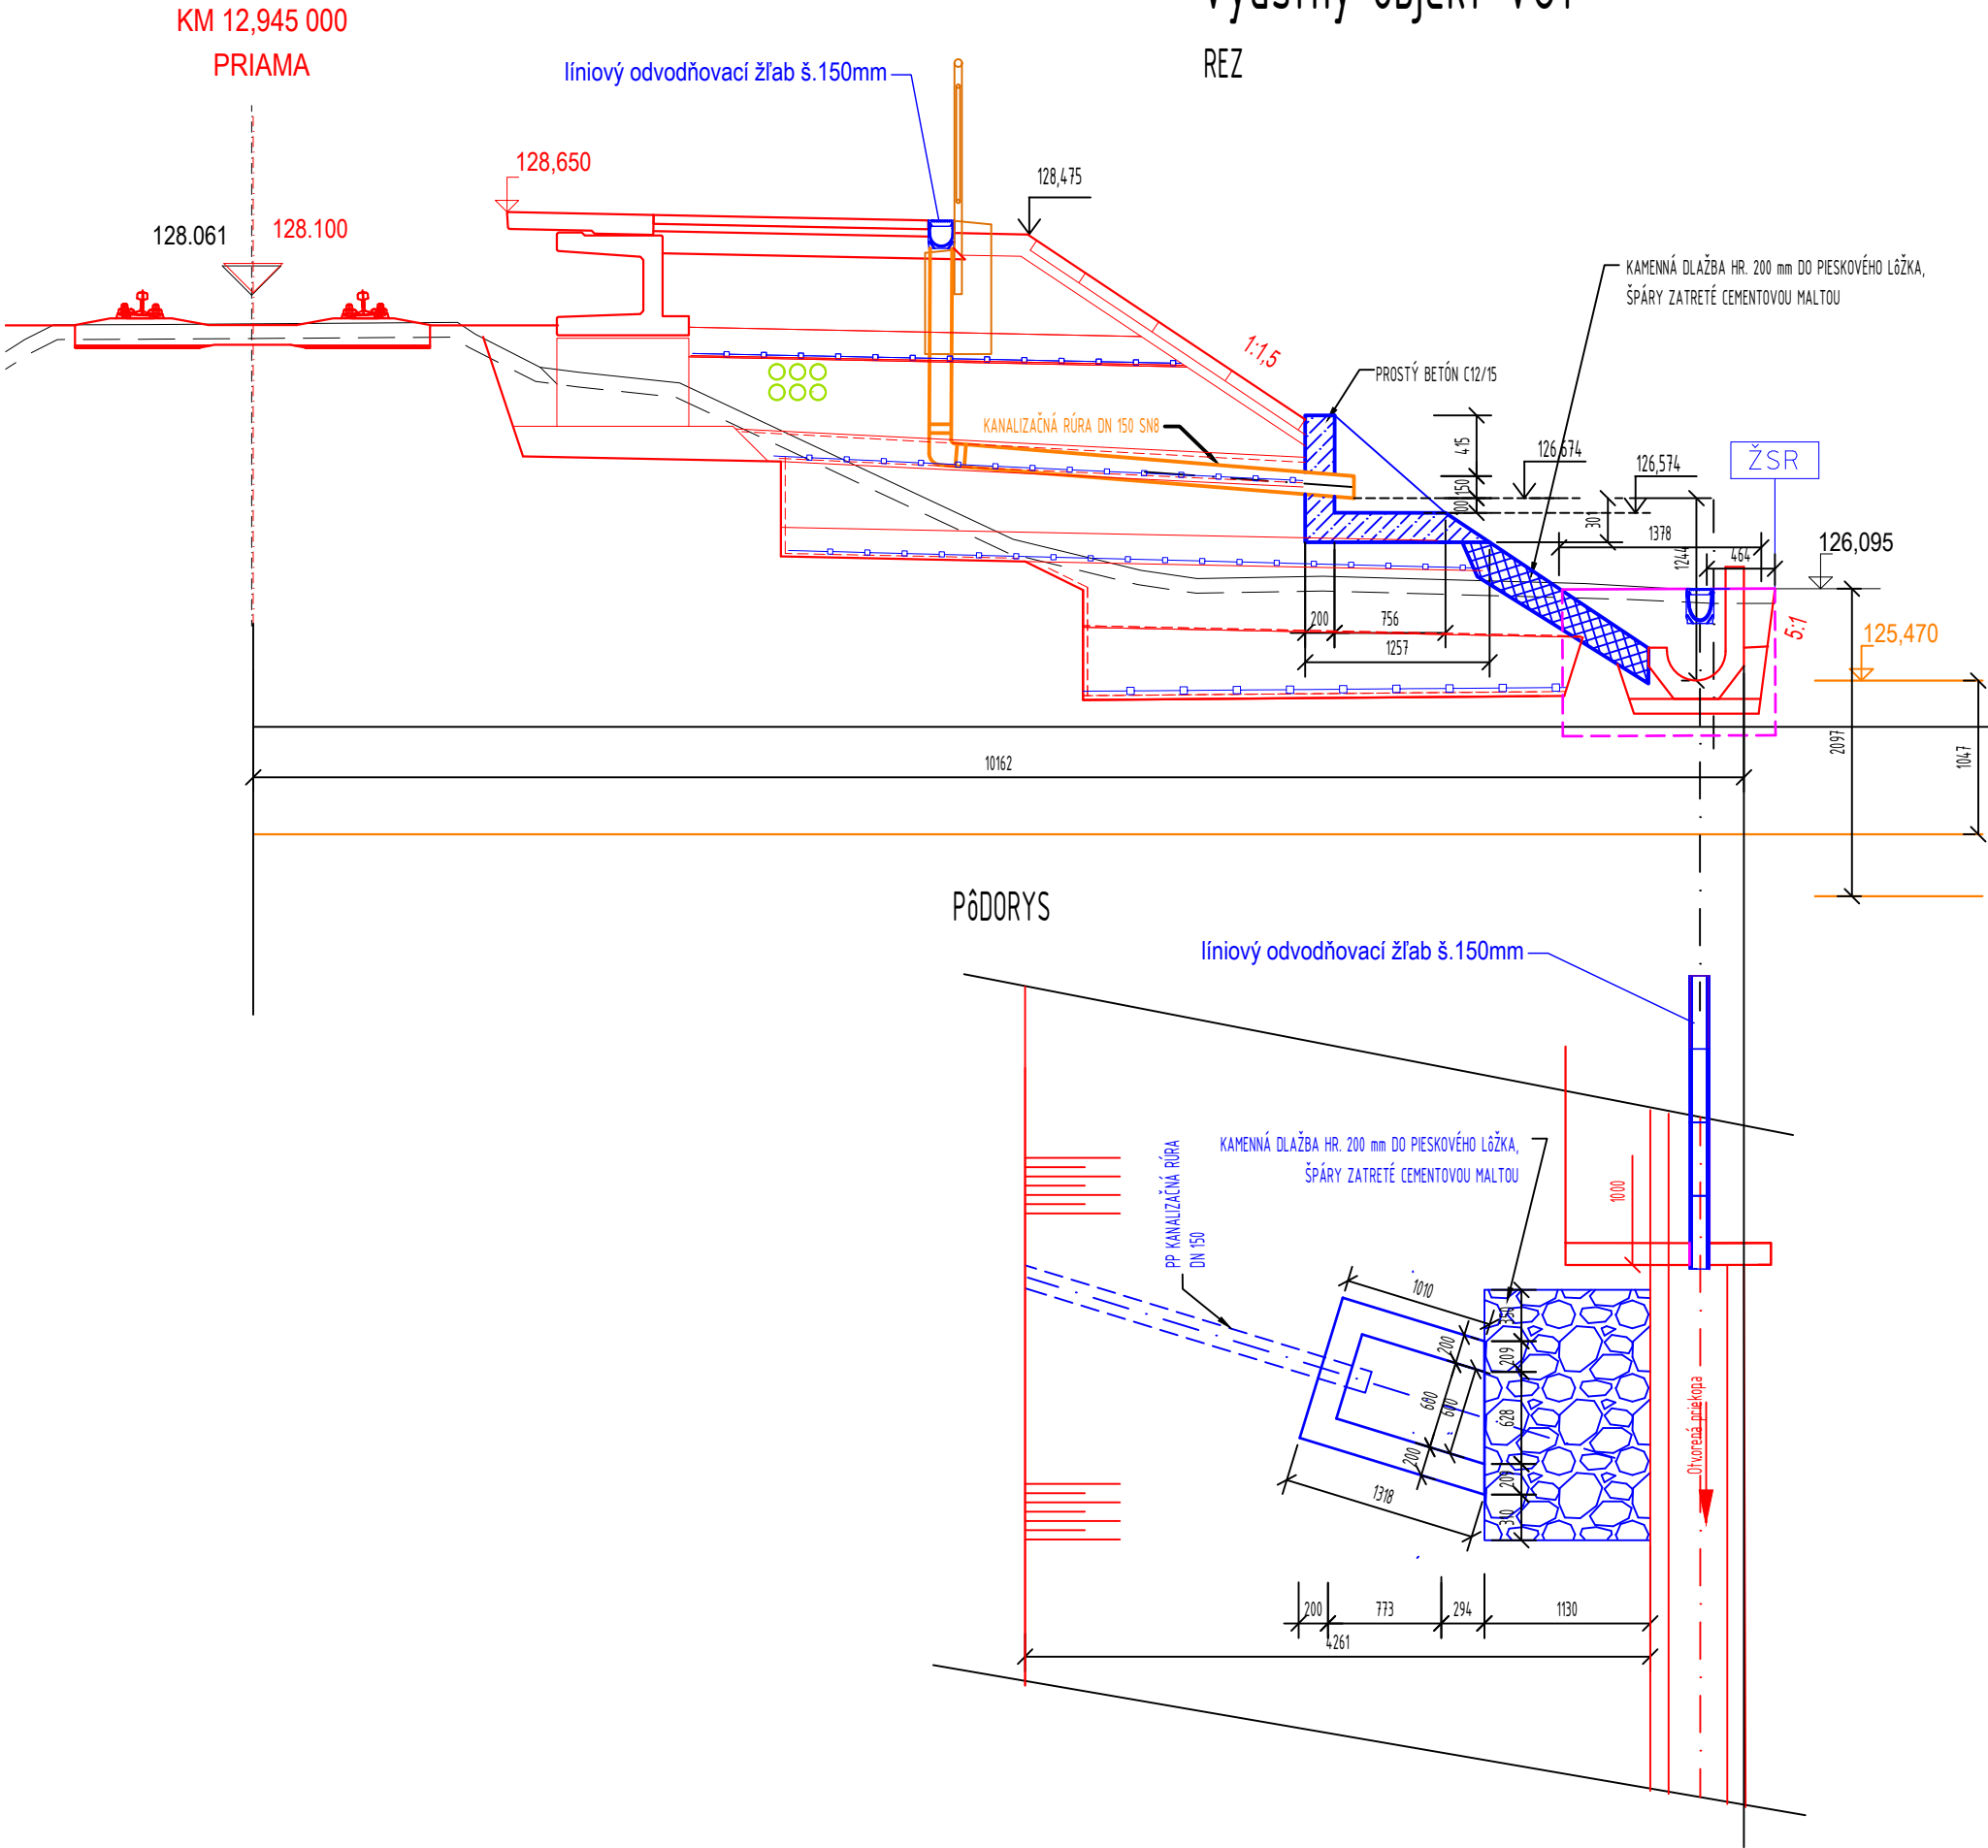

Výustenie liniového odvodňovača do priekopy

REZ

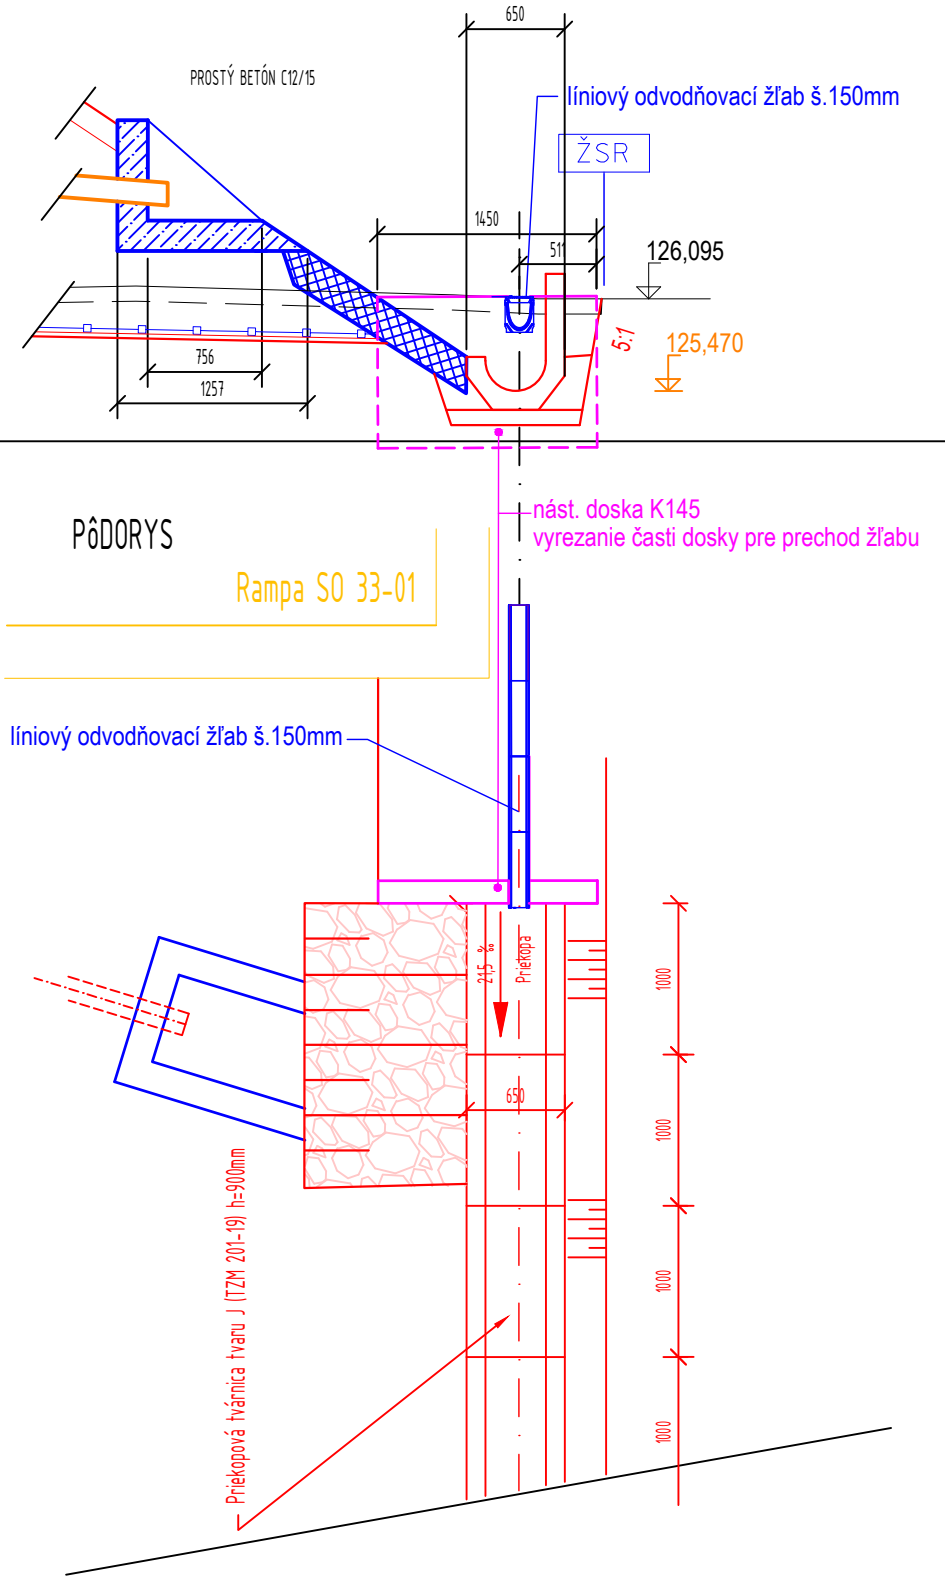

Súradnicový systém: JTSK				
Výškový systém: Balt po vyrovnaní				
				Číslo súpravy
Č. zmeny	Zdôvodnenie zmeny	Dátum	Podpis	

Objednávateľ		Generálny projektant	
Číslo stavby		Číslo zákazky	Archívne číslo
A23002		22KE11001	22KE11001-DSPRS

Stavba			<div>Valbek</div> <div>Valbek SK, spol. s r.o., Eurovea Central 1 Pribinova 4, 811 09 Bratislava</div>	
Zriadenie železničnej zastávky Vranov nad Topľou-Juh, žkm 12,969				
Hlavný inžinier projektu Ing. Rastislav Tomko <i>Tomko</i>		Zodpovedný projektant PS/SO Ing. Rastislav Tomko <i>Tomko</i>		Navrhov, vypracoval Ing. Pavol Škripko <i>Škripko</i>
Počet listov 3xA4		Mierka 1:50		Stupeň PD DSPRS
Objekt / súbor			Kontroloval Dr. Ing. Ján Bušovský <i>Bušovský</i>	
SO 32-03 Železničné nástupište			Dátum 01/2025	
			Číslo zákazky 22KE11001	
			Arch. číslo 22KE11001-DSPRS	
			Časť dokumentácie E	
Názov prílohy Vyústny objekt			Číslo prílohy 10	