




PÔDORYS 1:50

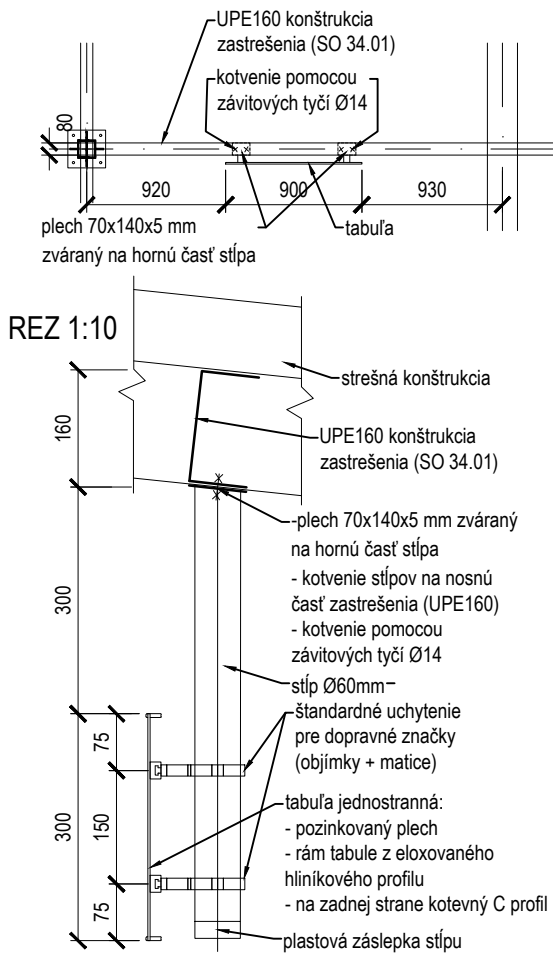


KOTVENIE TABULE NA TERÉNE
VÝŠKY 300 MM M 1:50
POHĽAD

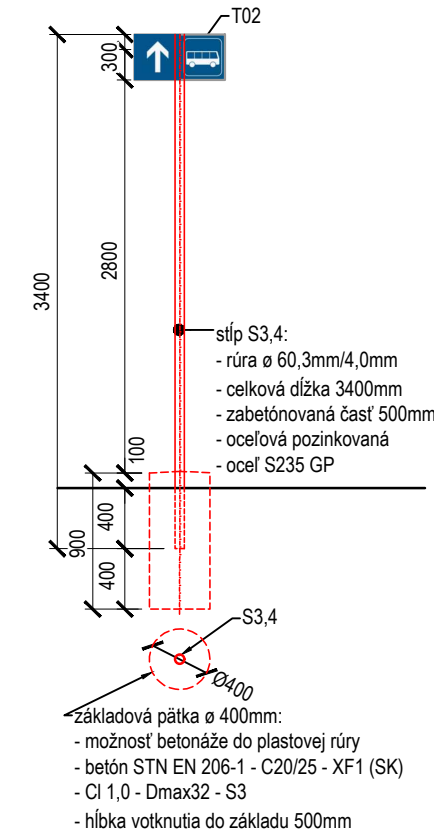


POHL'AD

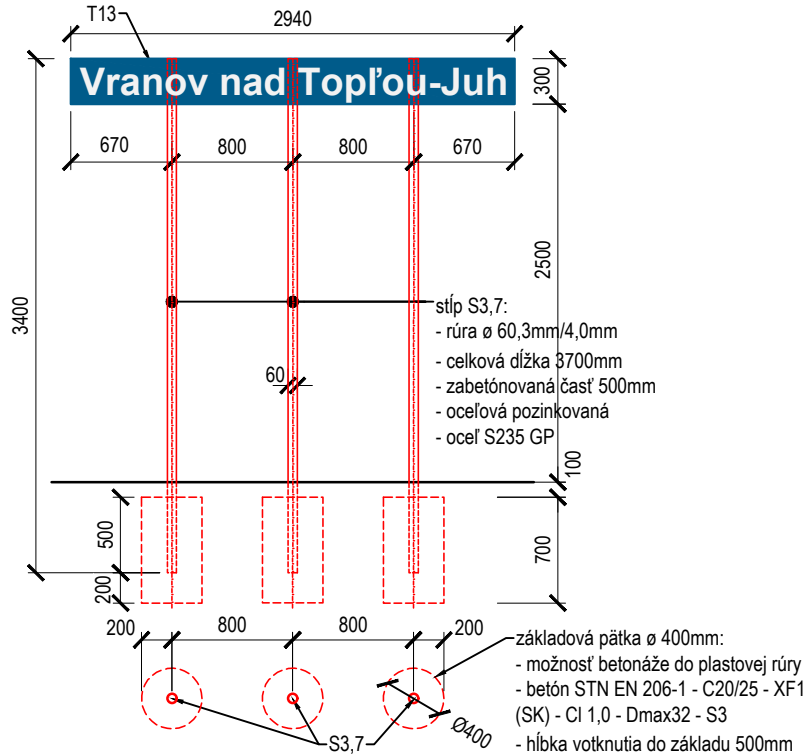


UPEVNENIE TABULE VÝŠKY 600 MM M 1:10
POHLAD BOČNÝ PÔDORYS

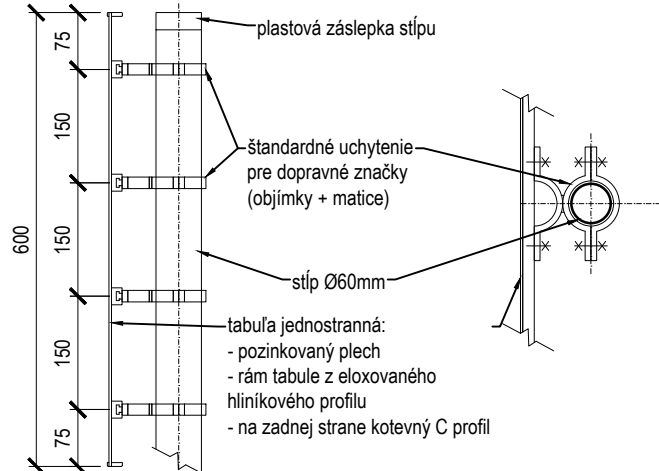


UPEVNENIE TABULE VÝŠKY 300 MM M 1:10
POHLAD BOČNÝ PÔDORYS

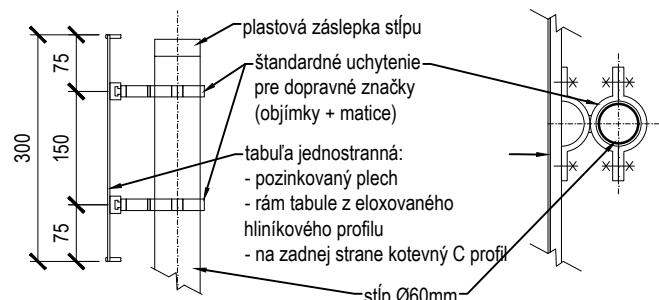


REZ

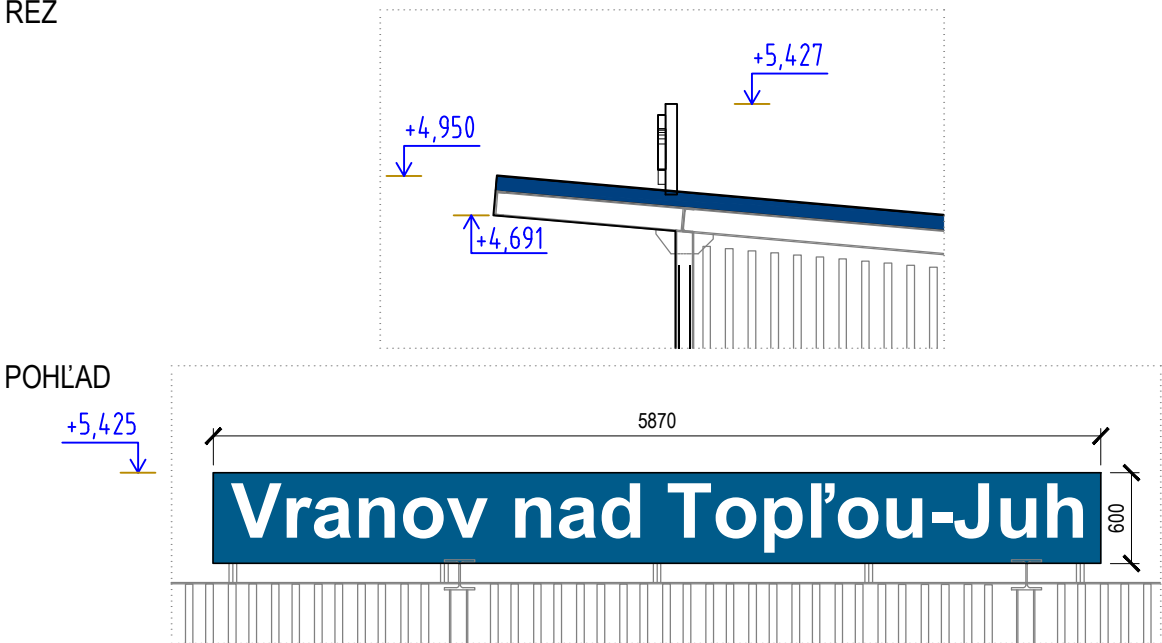

UKOTVENIE INFORMAČNEJ VYTRÍNY ROZMERU 700X1000 MM M 1:50
POHĽAD

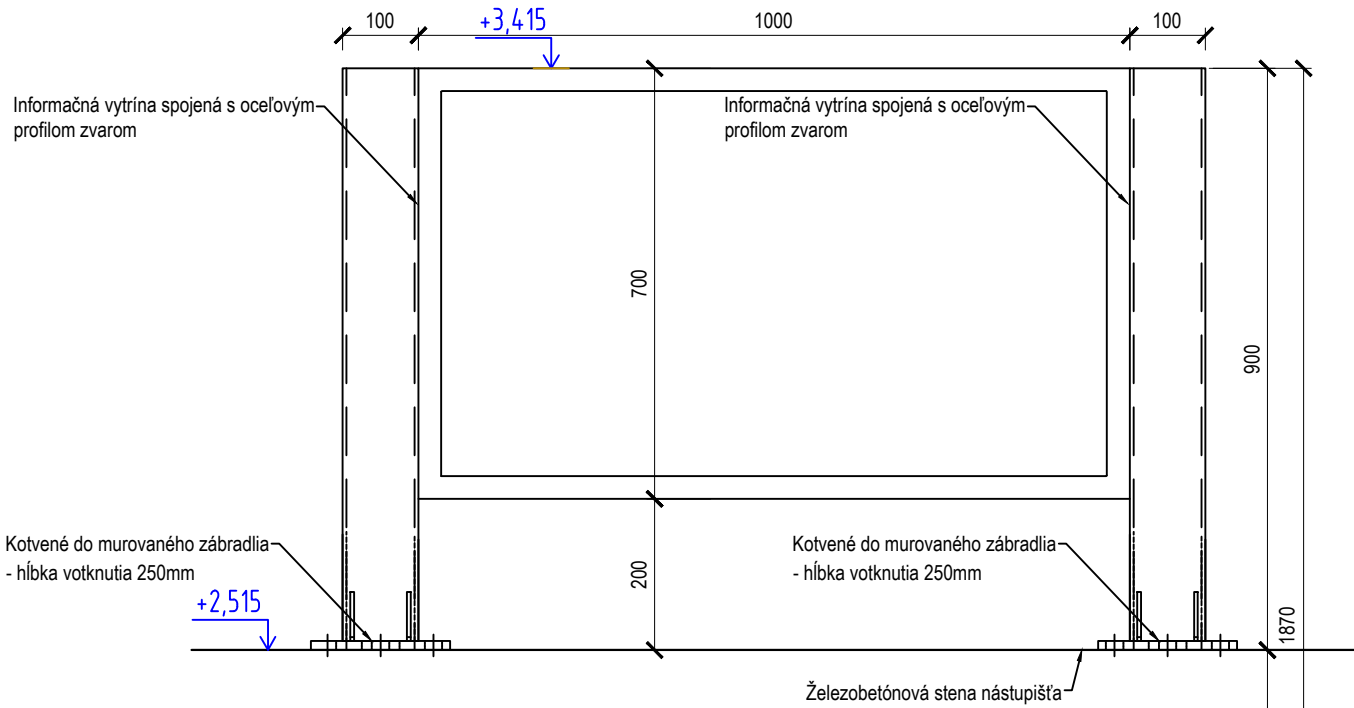

UPEVNENIE TABULE VÝŠKY 300 MM M 1:10
POHLAD BOČNÝ PÔDORYS

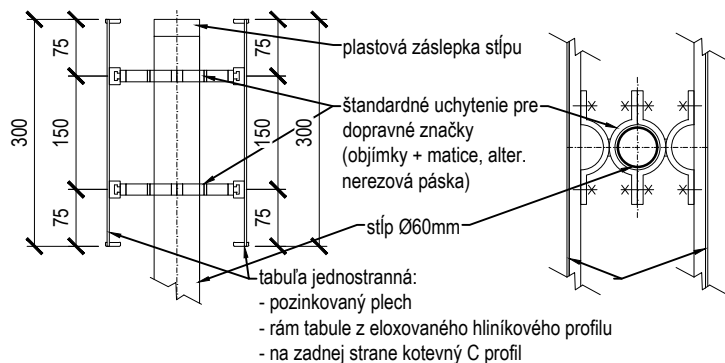

				Číslo súpravy
Č. zmeny	Zdôvodnenie zmeny	Dátum	Podpis	

Objednávateľ  Železnice Slovenskej republiky 813 61 BRATISLAVA, KLEMENSOVA 8		Generálny projektant  Valbek Valbek SK, spol. s r.o., Eurovea Central 1, Pribinova 4, 811 09 Bratislava	
Číslo stavby	A23002	Číslo zákazky	22KE11001
		Archívne číslo 22KE11001-DSPRS	

Stavba Zriadenie železničnej zastávky Vranov nad Topľou-Juh, žkm 12,969		Valbek  Valbek SK, spol. s r.o., Eurovea Central 1 Pribinova 4, 811 09 Bratislava Stredisko Košice, ul. Rozvojová 2, 040 11 Košice	
Hlavný inžinier projektu Ing. Rastislav Tomko <i>Drbo</i>	Zodpovedný projektant PS/SO Ing. Ján Gajdoš <i>Gajdoš</i>	Navrhov., vypracoval Ing. Ján Gajdoš <i>Gajdoš</i>	Kontroloval Ing. Rastislav Tomko <i>Drbo</i>
Počet listov 3xA4	Mierka 1:50, 1:10	Stupeň PD DSPRS	Dátum 01/2025
Objekt / súbor SO 34-03 Zastávka Vranov nad Topľou -Juh, orientačné zariadenia		Číslo zákazky 22KE11001	
		Arch. číslo 22KE11001-DSPRS	
		Časť dokumentácie E	
Detaily		Číslo prílohy 05	