Ochrana pred zásahom elektrickým prúdom podľa STN 33 2000-4-41:2019
Ochranné opatrenie:
- samočinné odpojenie napájania čl. 411
- dvojita alebo zosilnená izolácia čl. 412

3PEN / 3N + PE ~ 50Hz, 230/400V // TN-C-S
3N + PE ~ 50Hz, 230/400V // TN-S
1N + PE ~ 50Hz, 230V // TN-S

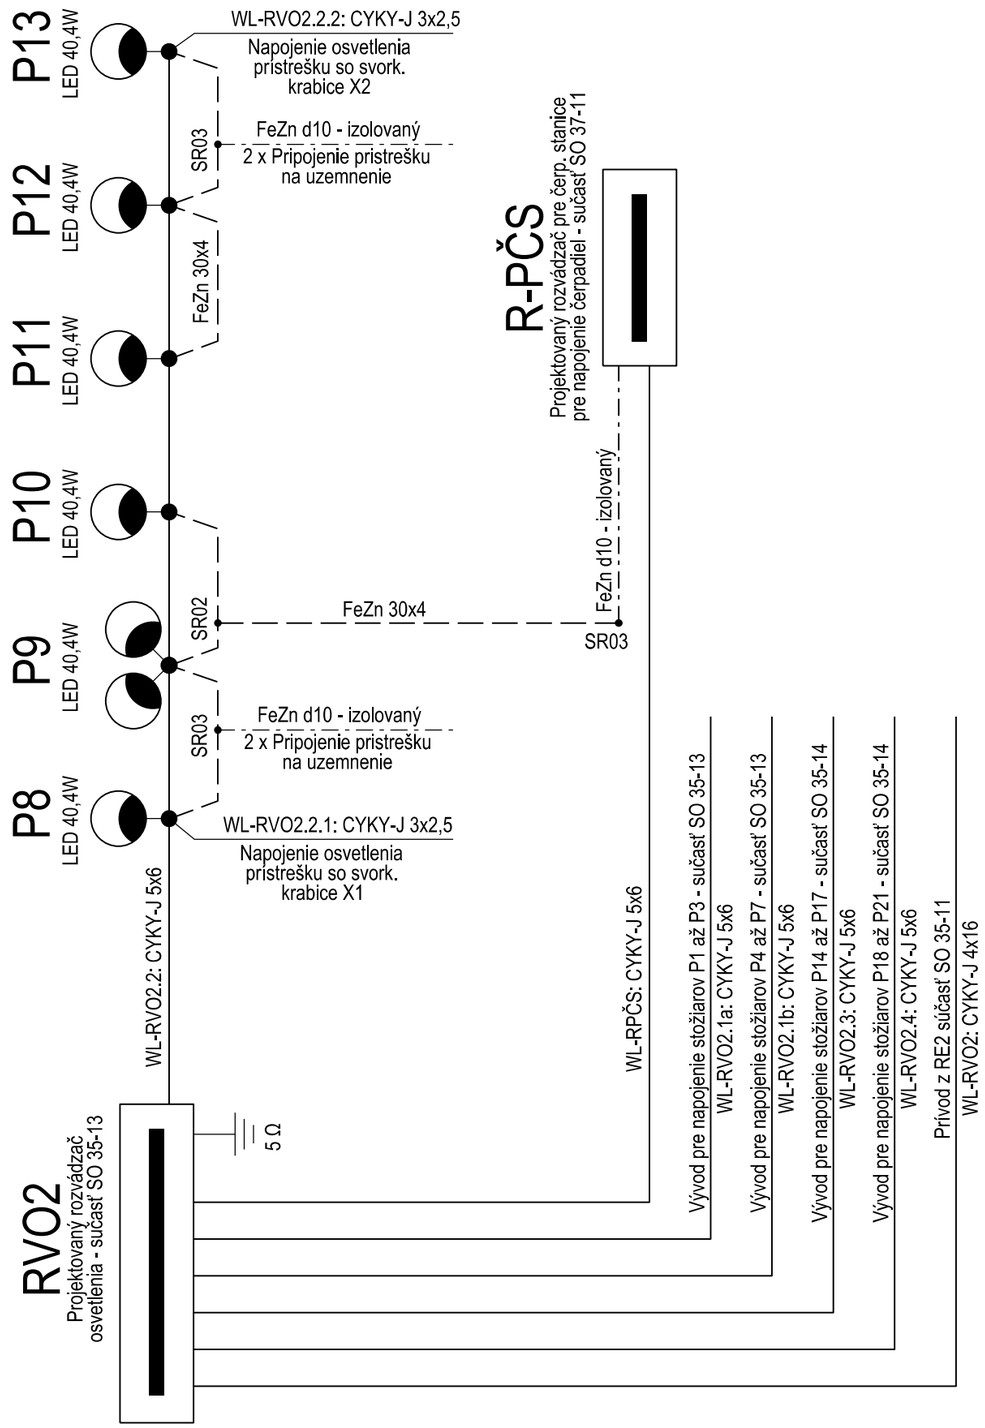

Č. zmeny	Zdôvodnenie zmeny	Dátum	Podpis	Číslo súpravy

Objednávateľ: ŽSR Železnice Slovenskej republiky, 813 61 BRATISLAVA, KLEMENSOVA 8

Generálny projektant: Valbek
Valbek SK, spol. s r.o., Eurovea Central 1, Pribinova 4, 811 09 Bratislava

Číslo stavby	Číslo zákazky	Archívne číslo
A 23002	22KE11001	22KE11001-DSPRS

Stavba

Zriadenie železničnej zastávky Vranov nad Topľou Juh, žkm 12,969

Valbek
Valbek SK, spol. s r.o., Eurovea Central 1
Pribinova 4, 811 09 Bratislava
Stredisko Košice,
ul. Rozvojová 2, 040 11 Košice

Hlavný inžinier projektu	Zodpovedný projektant PS/SP	Navrhol, vypracoval	Kontroloval
Ing. Rastislav Tomko	Ing. Pavol Petrušanský	Ing. Pavol Petrušanský	Ing. Milan Kohl
Počet listov: 2xA4	Mierka: -	Stupeň PD: DSPRS	Dátum: 01/2025

Objekt / súbor

SO 35-12 Osvetlenie prístupovej komunikácie k železničnej zastávke Vranov-Juh (v správe mesta)

Číslo zákazky: 22KE11001
Arch. číslo: 22KE11001-DSPRS
Časť dokumentácie: E

Názov prílohy: Prehľadová schéma
Číslo prílohy: 3