



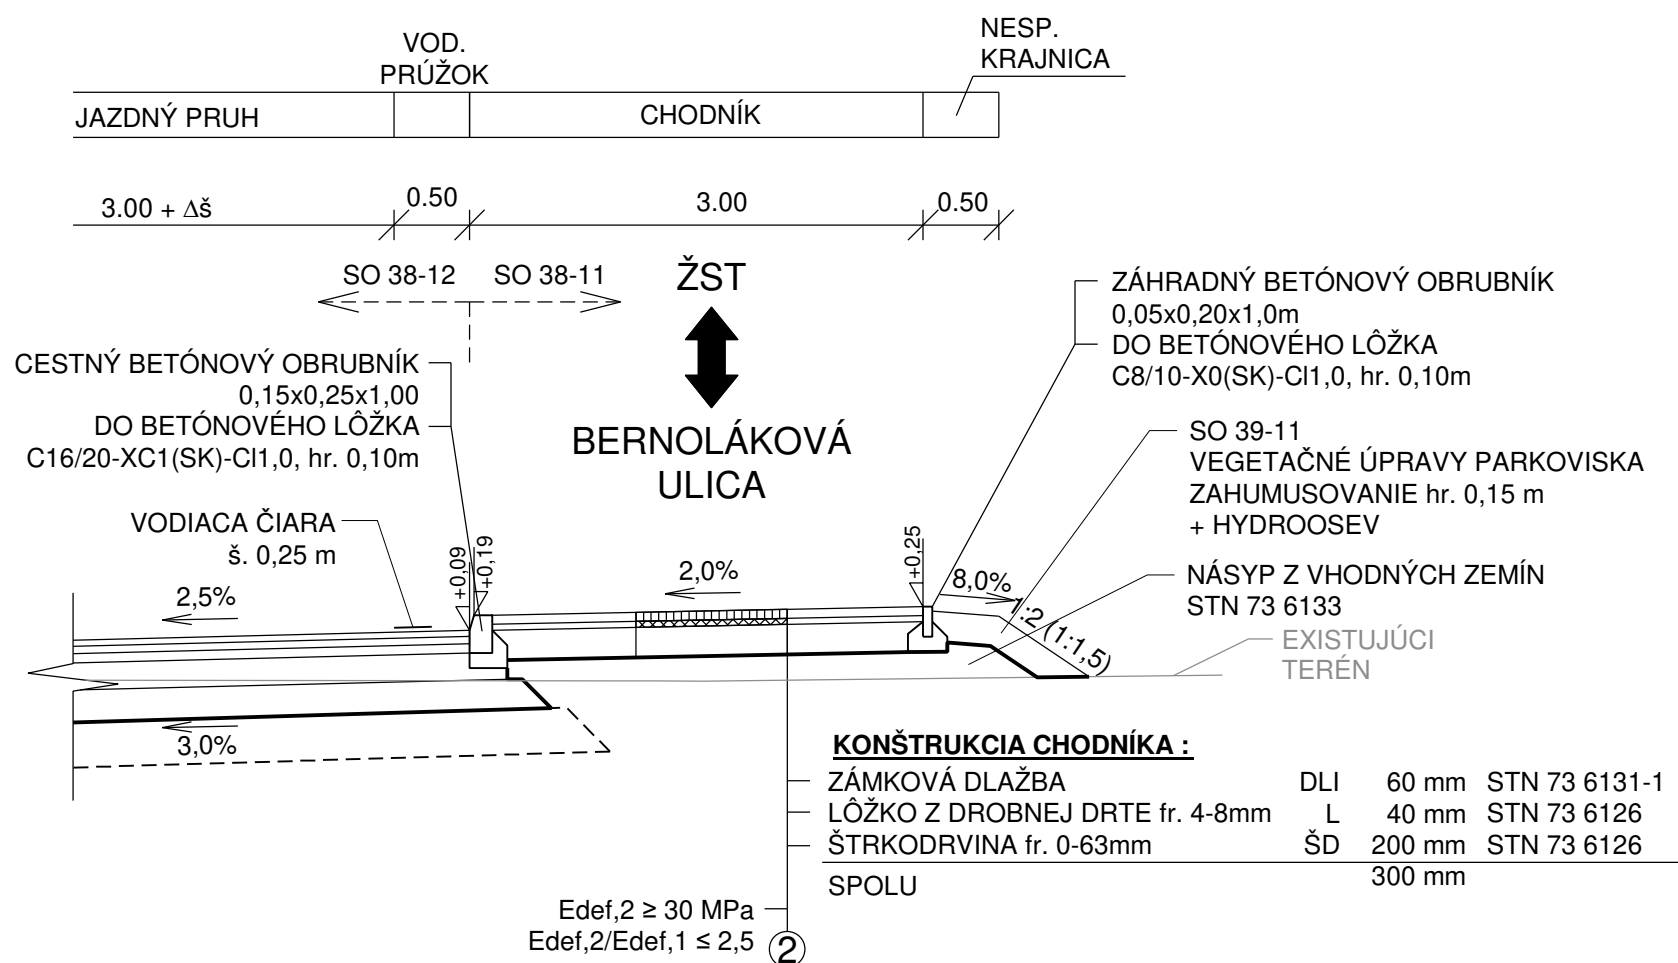

M 1:50

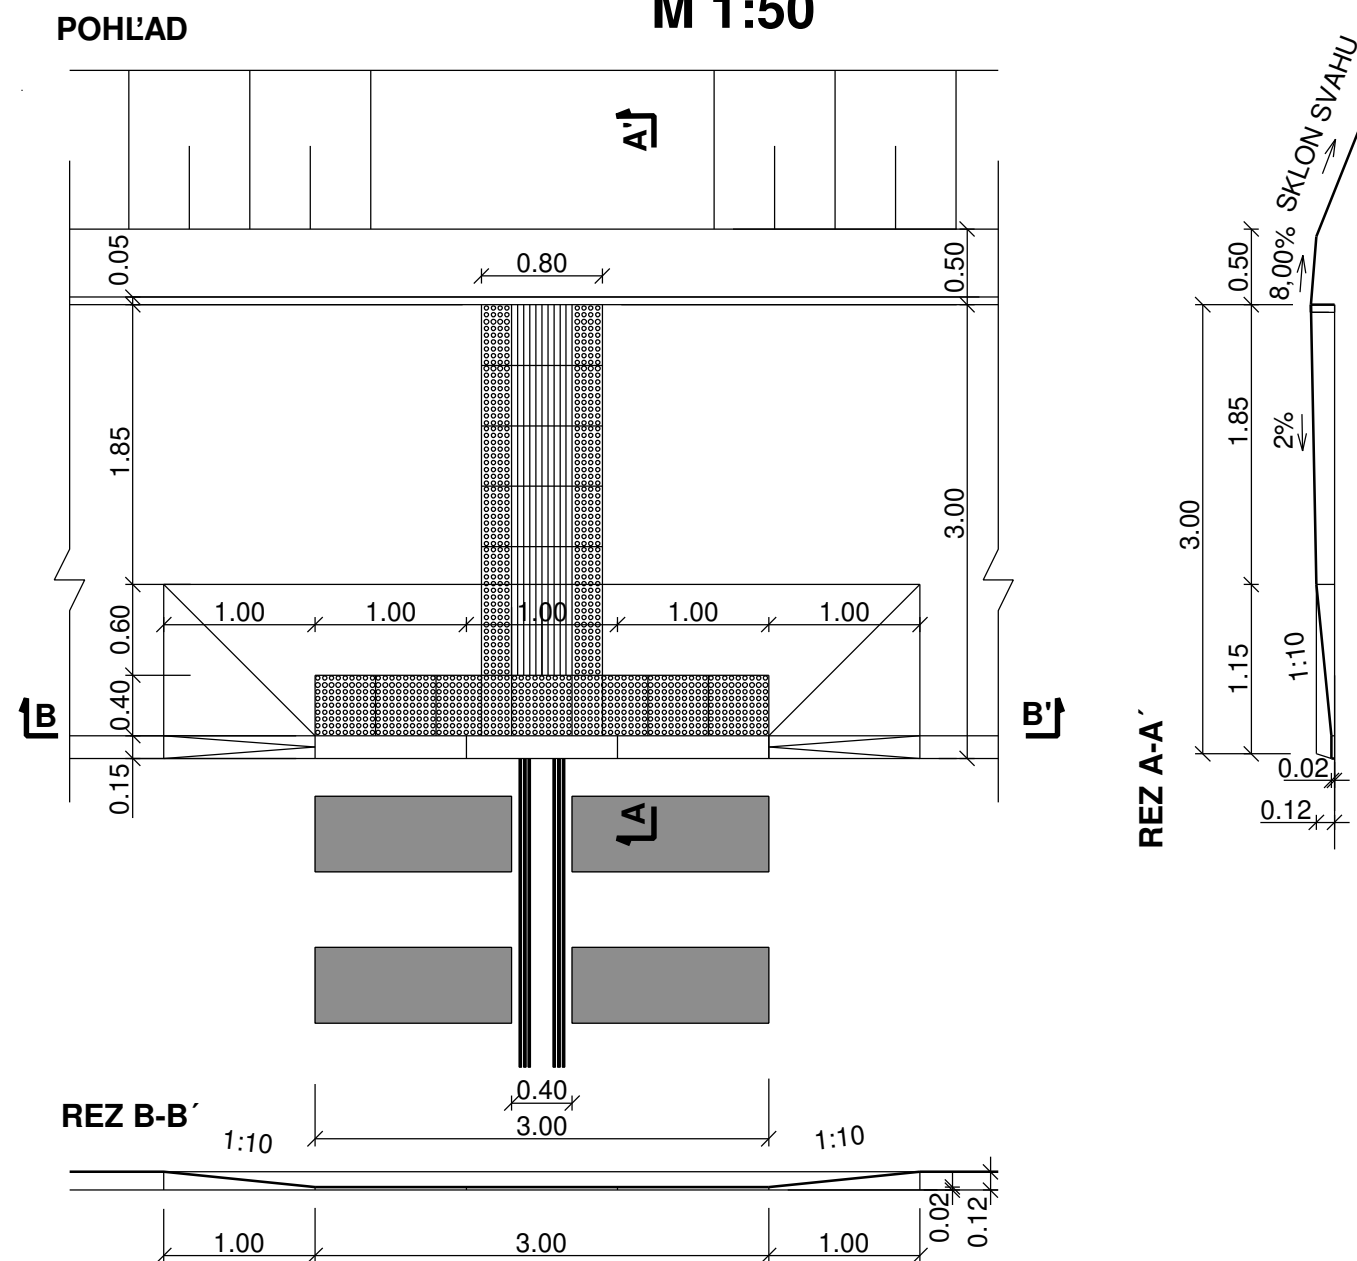


M 1:50



				Číslo súpravy
Č. zmeny	Zdôvodnenie zmeny	Dátum	Podpis	

Objednávatel	 Železnice Slovenskej republiky 813 61 BRATISLAVA, KLEMENSOVA 8	Generálny projektant  Valbek SK, spol. s r.o., Eurovea Central 1, Pribitova 4, 811 09 Bratislava
Číslo stavby	A23002	Číslo zákazky 22KE11001
		Archivné číslo 22KE11001-DSPRS

Stavba <div style="text-align: center;"> Zriadenie železničnej zastávky Vranov nad Topľou-Juh, žkm 12,969 </div>		<div style="text-align: right;">  Valbek SK, spol. s r. o., Stredisko Košice, ul. Rozvojová 2, 040 11 Košice </div>	
Hlavný inžinier projektu Ing. Rastislav Tomko	Zodpovedný projektant PS/SO Ing. Martin Hančulák	Navrhov, vypracoval Ing. Tomáš Košík	Kontroloval Ing. Martin Hančulák
Počet listov <div style="text-align: center;">6xA4</div>	Mierka <div style="text-align: center;">1:50</div>	Stupeň PD <div style="text-align: center;">DSPRS</div>	Dátum <div style="text-align: center;">01/2025</div>
Objekt / súbor <div style="text-align: center;"> SO 38-11 Prístupový chodník k zastávke Vranov nad Topľou-Juh </div>		Číslo zákazky <div style="text-align: center;">22KE11001</div>	
		Arch. číslo <div style="text-align: center;">22KE11001-DSPRS</div>	
		Časť dokumentácie <div style="text-align: center;">E</div>	
Názov prílohy <div style="text-align: center;">VZOROVÝ PRIEČNY REZ</div>		Číslo prílohy <div style="text-align: center;">4.</div>	