




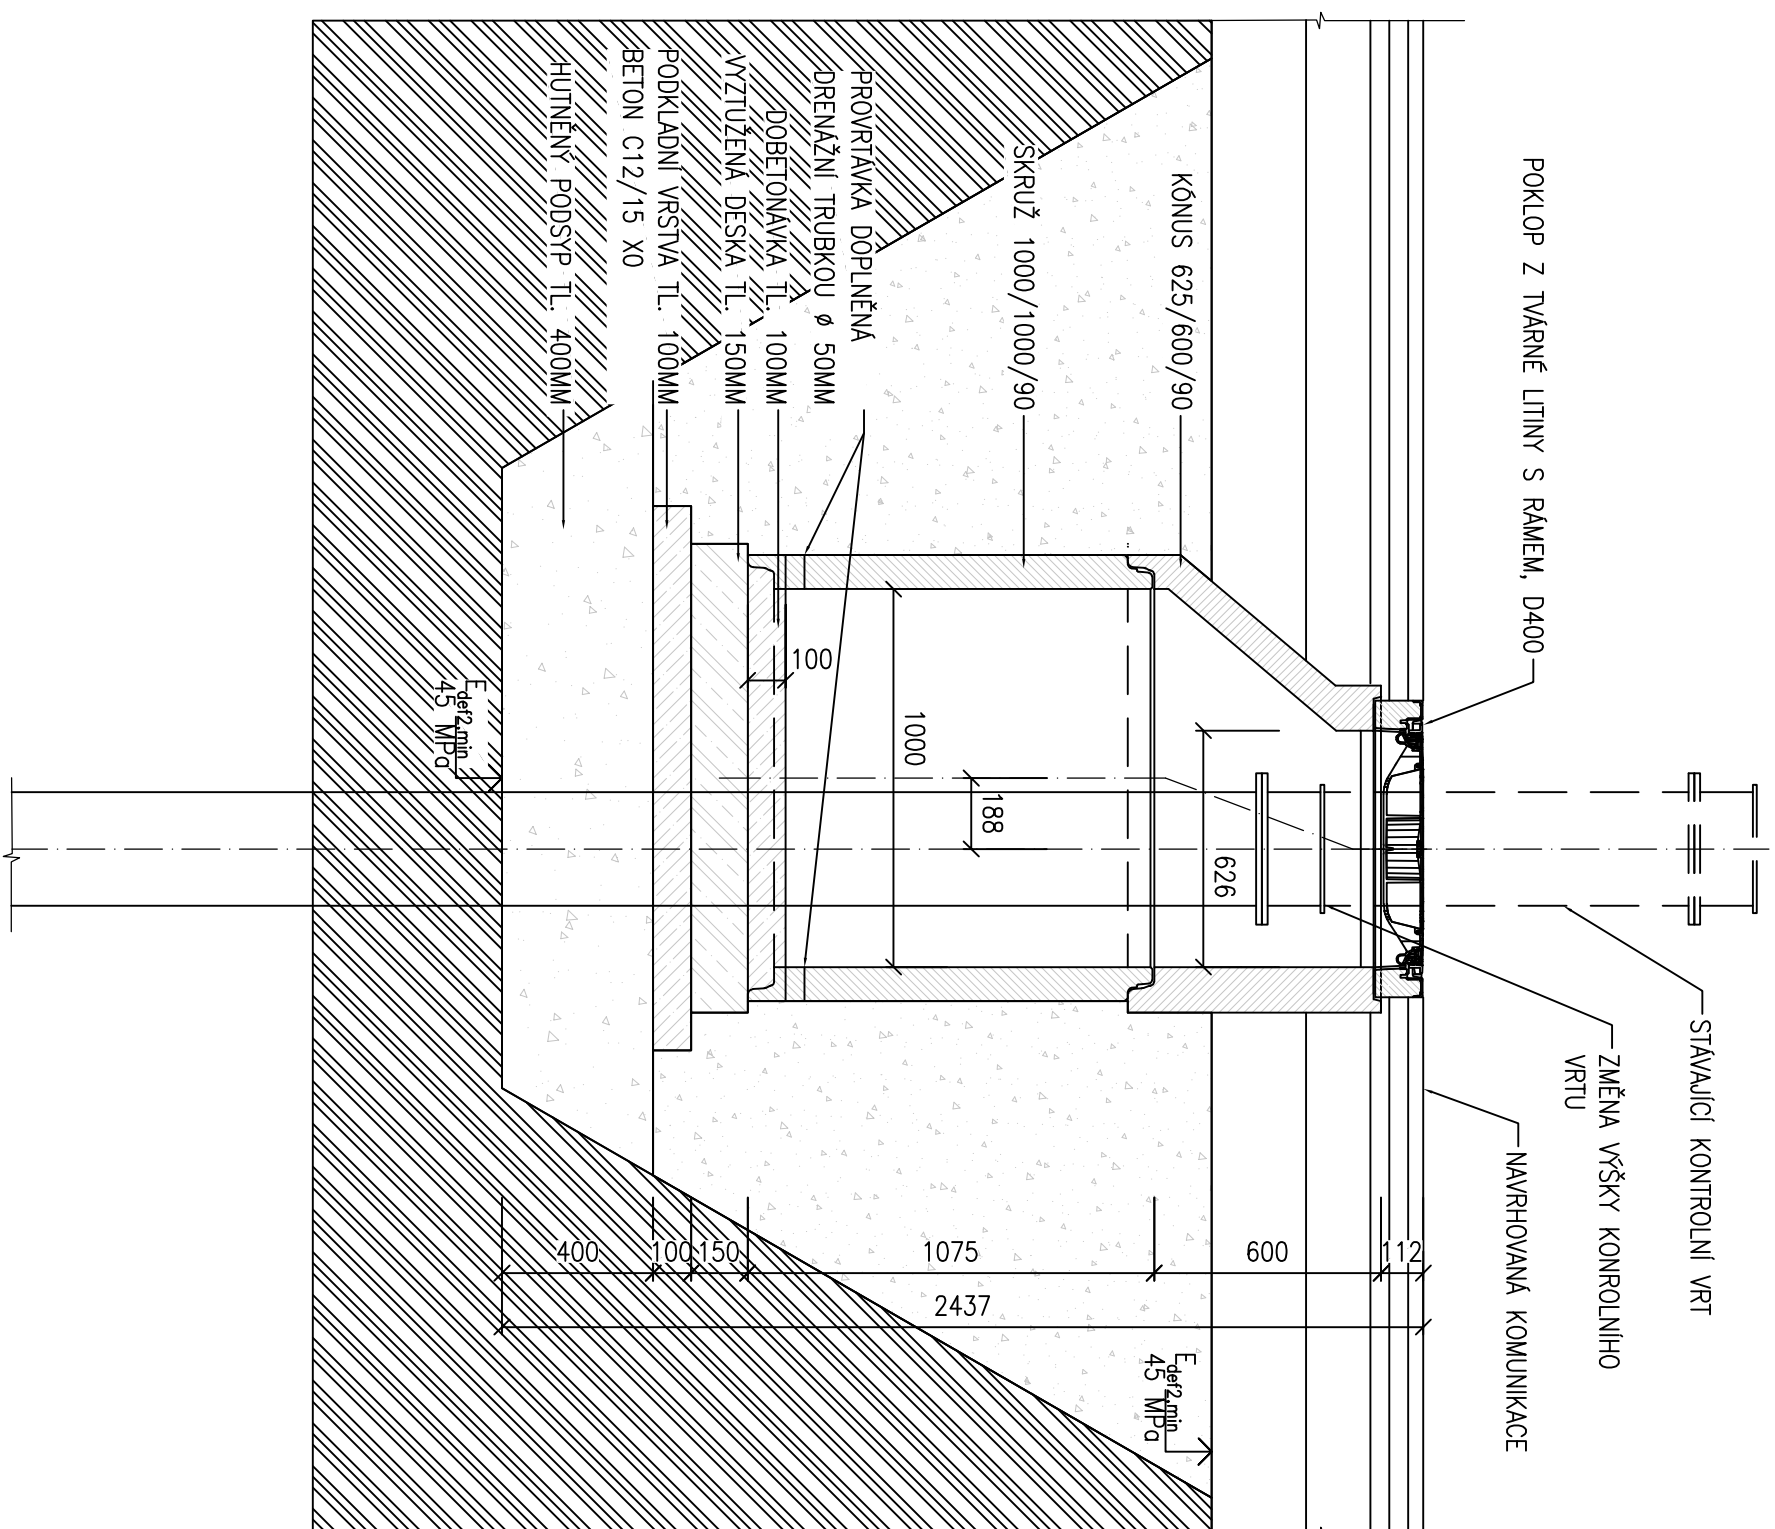


TYPOVÁ ÚPRAVA VRTU: M 1:20



"DOKUMENTACE JE DŮŠEVNÍM MAJETKEM FIRMY HUTNÍ PROJEKT Frydek-Místek a.s. A NESMÍ BÝT POUŽITA BEZ JEJÍHO VĚDOMÍ."

a)				
OZN.	ZMĚNA	DATUM	PROVEDL	KONTROLA
VYPRACOVAL	ING. VENDULA CIESLAROVÁ			
PROJEKTANT	ING. VENDULA CIESLAROVÁ			
SCHVÁLIL	ING. LUCIE KRTOVÁ			
KONTROLOVAL	ING. RADOVAN TOMAŠEK			
INVESTOR	AL INVEST Brdiččín, a.s.			
MÍSTO STAVBY	AL INVEST BRDIČČÍNÁ			
STAVBA	ALFAGEN			
ROZŠÍŘENÍ KOMUNIKACE U SOO9 KOMUNIKACE A ZPEVNĚNÉ PLOCHY				
VZOROVÁ ŠACHTA PRO VRTY				
				
		HUTNÍ PROJEKT Frydek-Místek a.s.		
		DATUM	09/2025	
		ÚČEL	ZADÁVACÍ	
		DOKUMENTACE		
		Č. ZAK.	11542-003-002	
		ARCHIVNÍ ČÍSLO		
		HP4-3-100572		
LISTŮ 1		POČET A4 2		
MĚŘÍTKO		POŘADOVÉ Č.		
1:20		06		