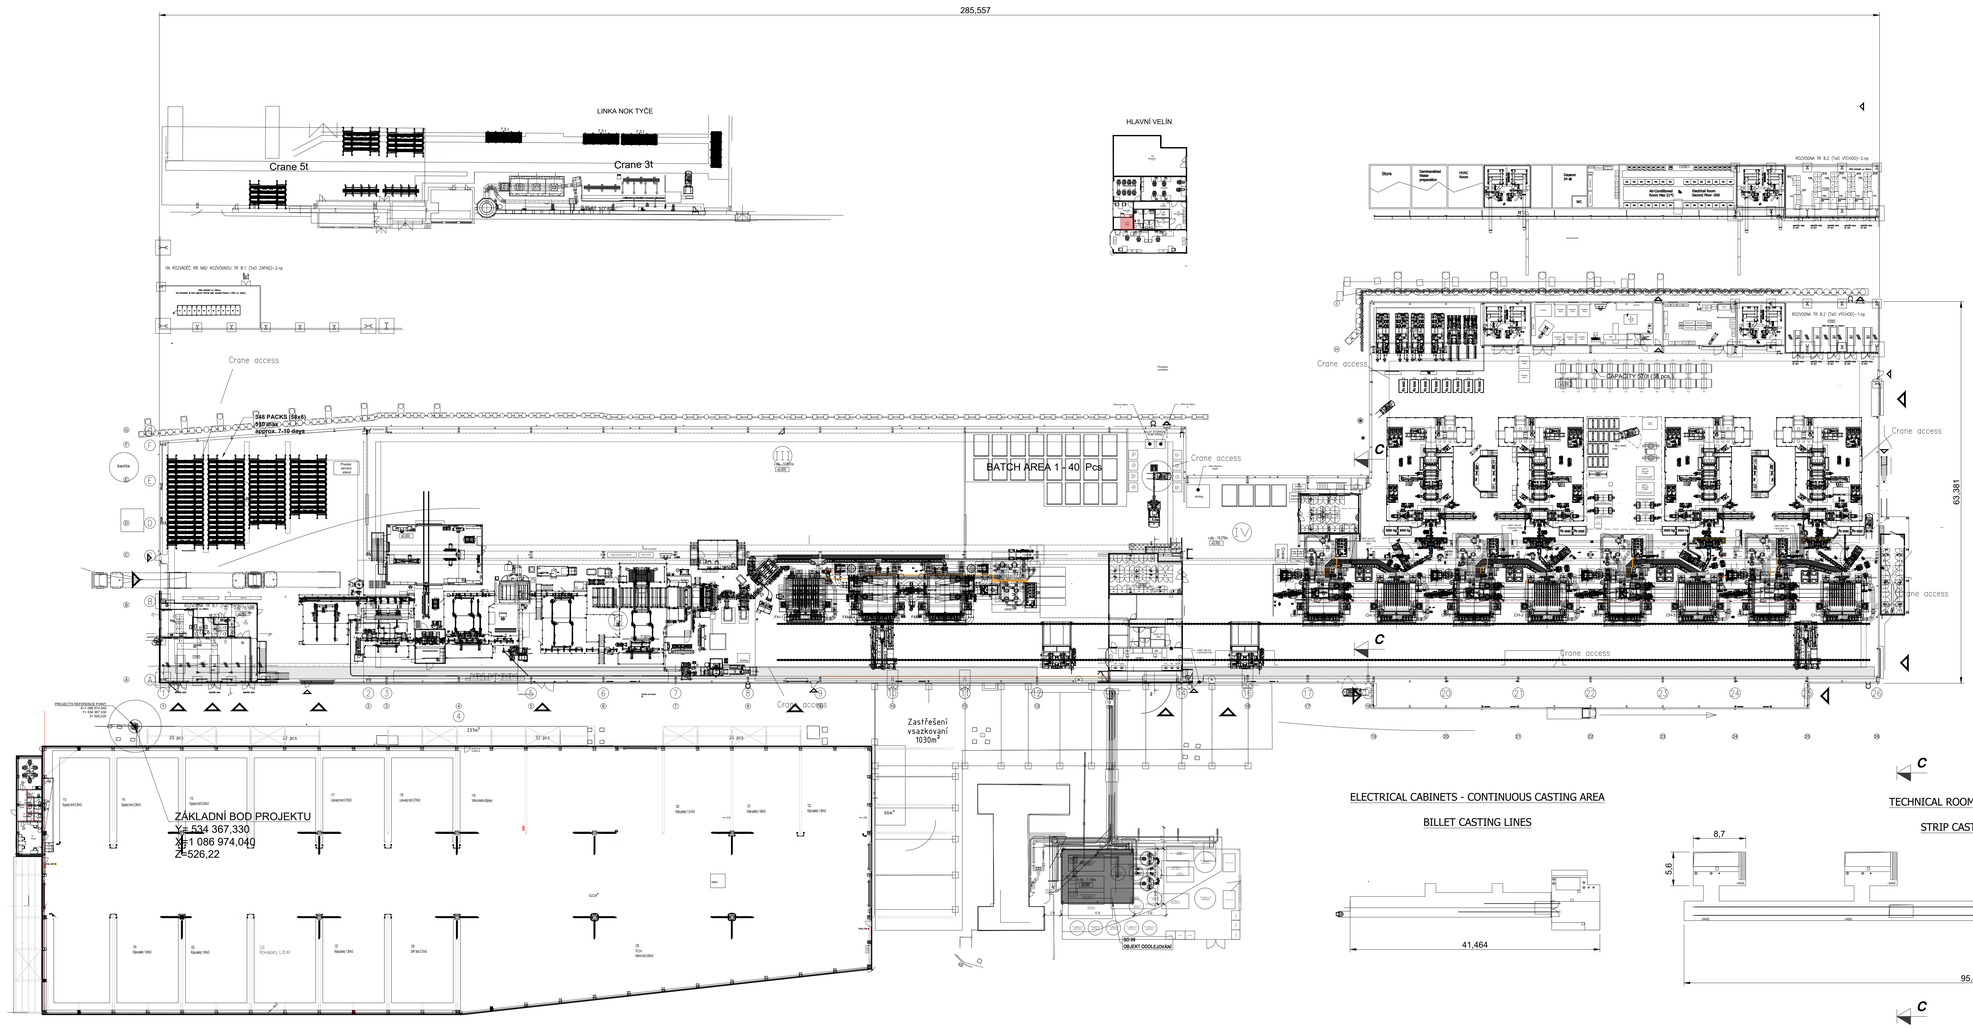

Customer: ALINVEST	Format	Title: GENERAL NETWORK LAYOUT
	Scale	
	Proj. Methode	Part Number / Revision
		Customer Number / Sheet