



PŮDORYS, MĚŘ.1:50

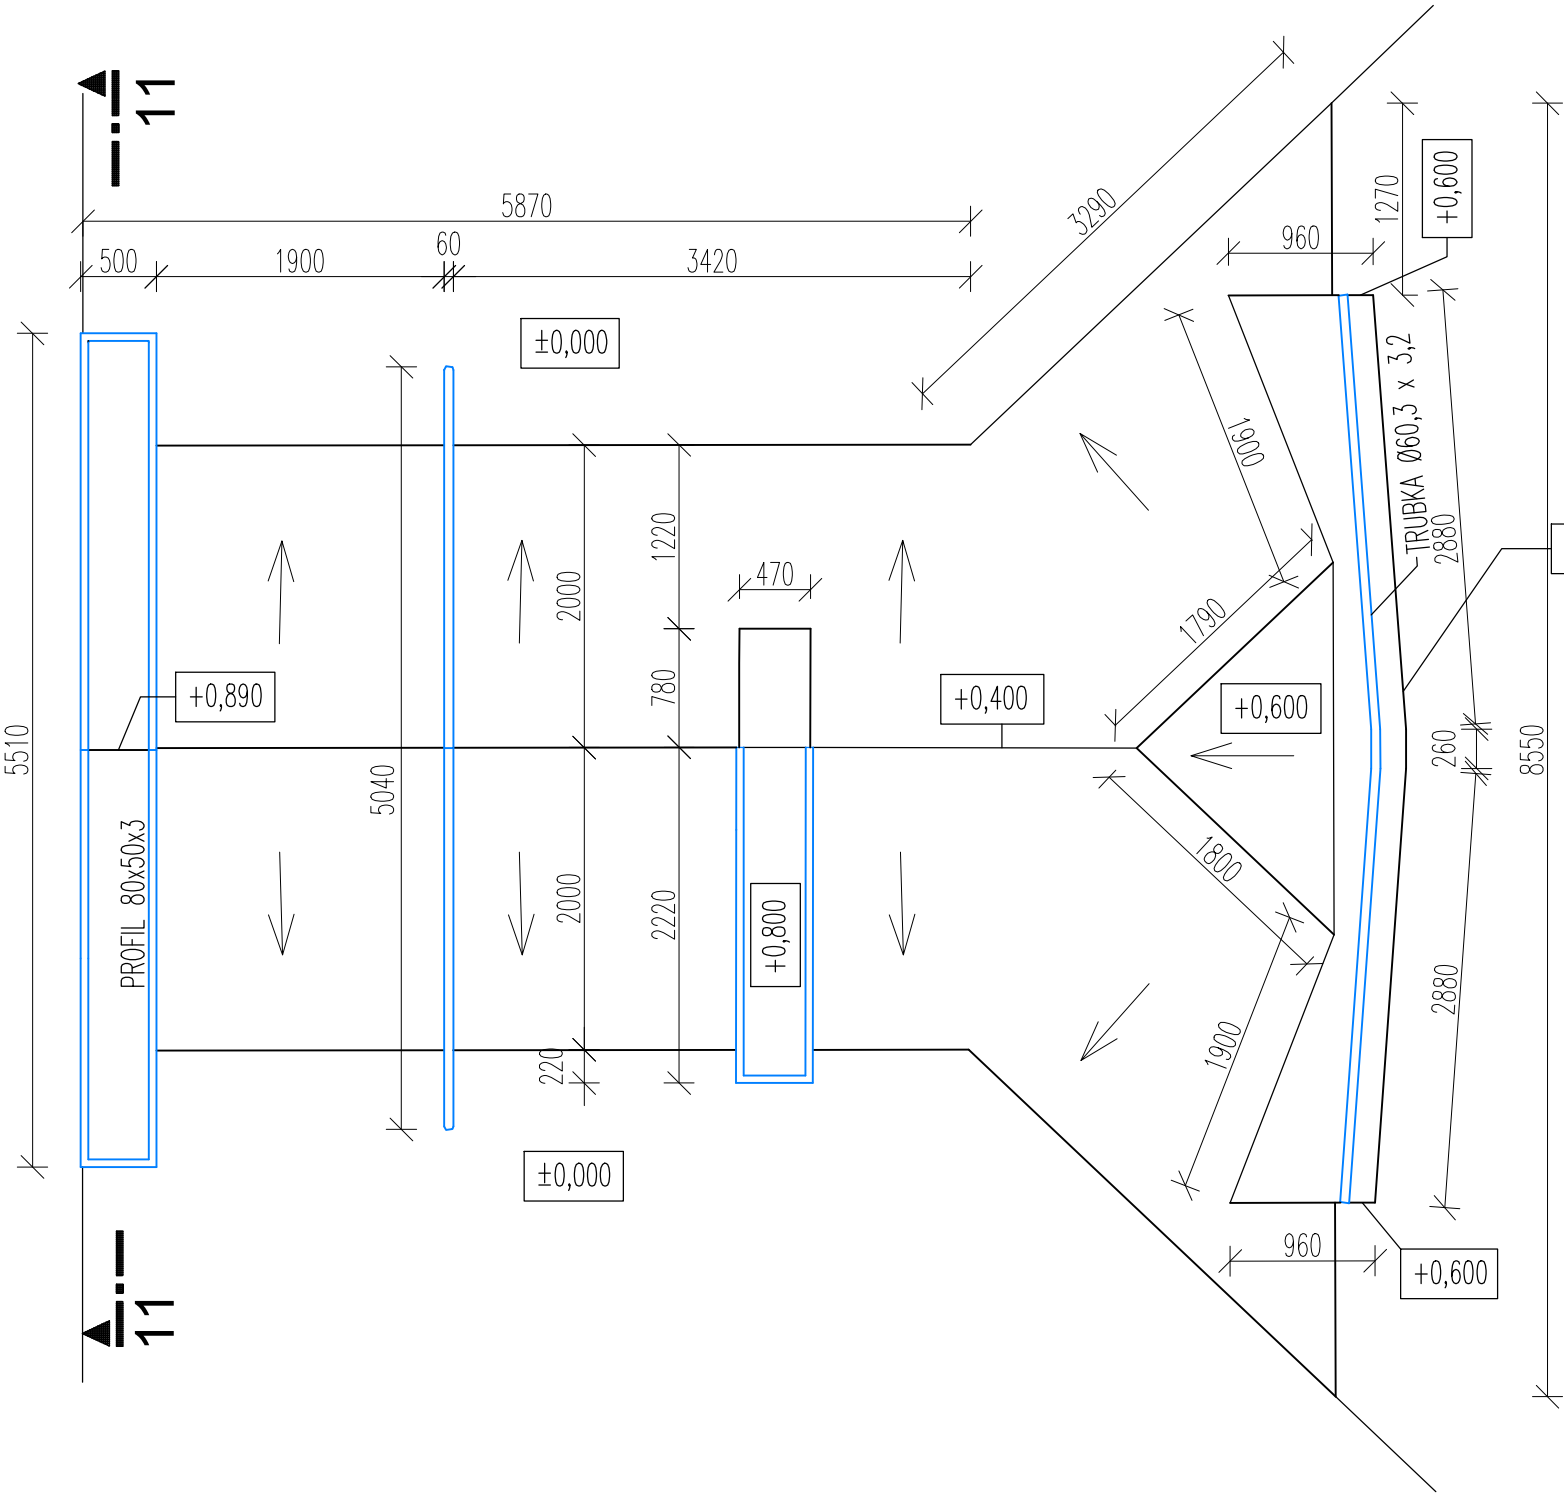


ŘEZ 11 - 11, MĚŘ.1:50

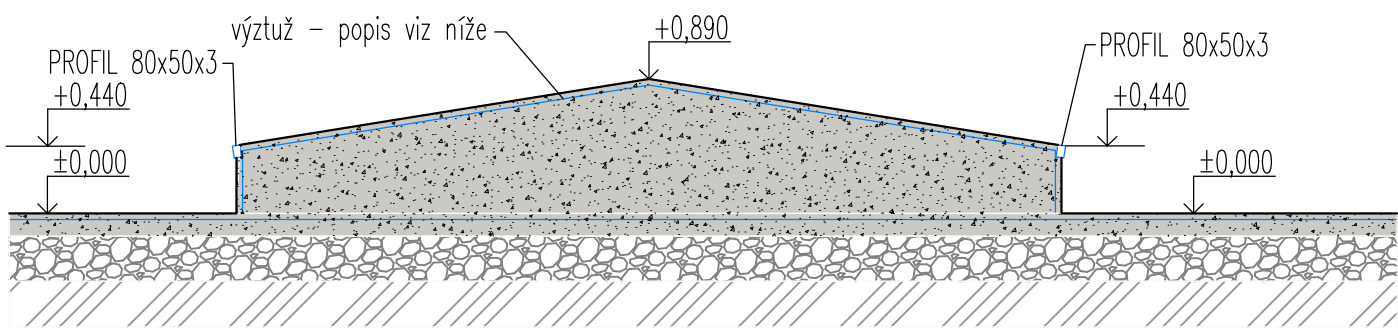

AXONOMETRIE

DETAIL KOTVENÍ PROFILU 1:10

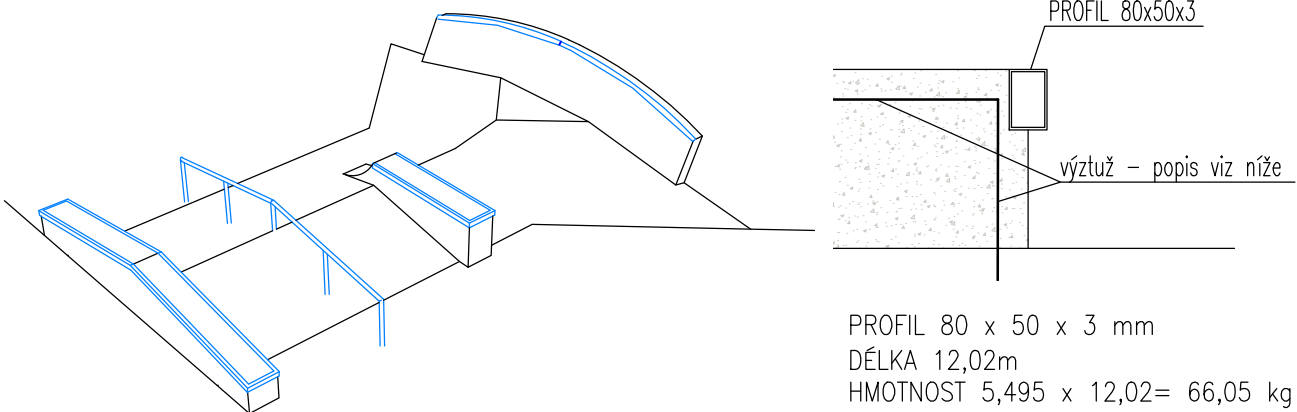

LEGENDA MATERIÁLU

- Základní deska skateparku - monolitická ŽB SKOŘEPINA tl. 150 mm z betonu třídy C 25 / 30, výztuž R10 á 200 mm v obou směrech nebo 1x karisíť 8x150x150mm, osazená při horním povrchu desky , krytí min. 35 mm
- Štěrkopískový podsyp tl. 300 mm - drcené kamenivo frakce 0-63 se spojitou zrnitostí, hutněný po vrstvách max. 200 mm na hodnotu Edef.2 ≥ 30 MPa, Edef.2/Edef.1 ≤ 2,5. Na tento hutněný podsyp vyrovnat horní srovnávací vrstvou tl. 100 mm jemnozrnnějšího kameniva frakce 0-32 se spoj. zrnitostí. hutněný po vrstvách max. 200 mm na hodnotu Edef.2 ≥ 30 MPa, Edef.2/Edef.1 ≤ 2,5.
- Zásypy a obsypy zeminou, hutnit dle potřeby, zpětně zatravnit
- Původní zemina

|  |                        |                        |   |                |
|--|------------------------|------------------------|---|----------------|
| VÝŠKOVÝ SYSTÉM: Bpv  |                        |                        | Paré:   |                |
| SÚRADNICOVÝ SYSTÉM: JTSK   |                        |                        |   |                |
| 0,000 = 211,90 m.n.m.  |                        |                        |   |                |
| Spracovateľ projektu: Hydro Gas Manufacture, s.r.o.                        |                        |                        | Hydro Gas Manufacture, s.r.o.<br><br>Poděbradova 35<br><br>702 00 Ostrava |                |
| HIP  | Zodpovedná osoba       | Vyhotovil              |   |                |
| Ing. arch. Ľubica Fenclová   | Ing. Gabriela Nováková | Ing. Gabriela Nováková |   |                |
|  |                        |                        |   |                |
| Názov projektu:  |                        |                        |   |                |
| Skatepark Mládežnícka- Trenčín   |                        |                        |   |                |
| Adresa: Mládežnícka ulica, Trenčín   |                        |                        |   |                |
| Parcela: KN-C 1627/789, KN-C 162-130, KN-C 1627 / 391, KN-C 1562 / 2       |                        |                        | Počet formátov 2 x A4   |                |
| Investor: Mesto Trenčín, Mierové námestie 1/2, 911 64 Trenčín              |                        |                        | Dátum: 02/2026  |                |
| Stavebný objekt: S21 Skatepark   |                        |                        | Stupeň PD: VPP  |                |
| Časť projektu: D- Dokumentácia stavebných objektov a prevádzkových súborov |                        |                        | Z.č.:   |                |
| Profesia: STA- Statika   |                        |                        | Mierka:   | Číslo výkresu: |
| Názov výkresu: PŘEKÁŽKA 11 - A-FRAME GRINDBOX                              |                        |                        | M 1:50  | 1.2.b 11       |