




ŘEZ 6 - 6

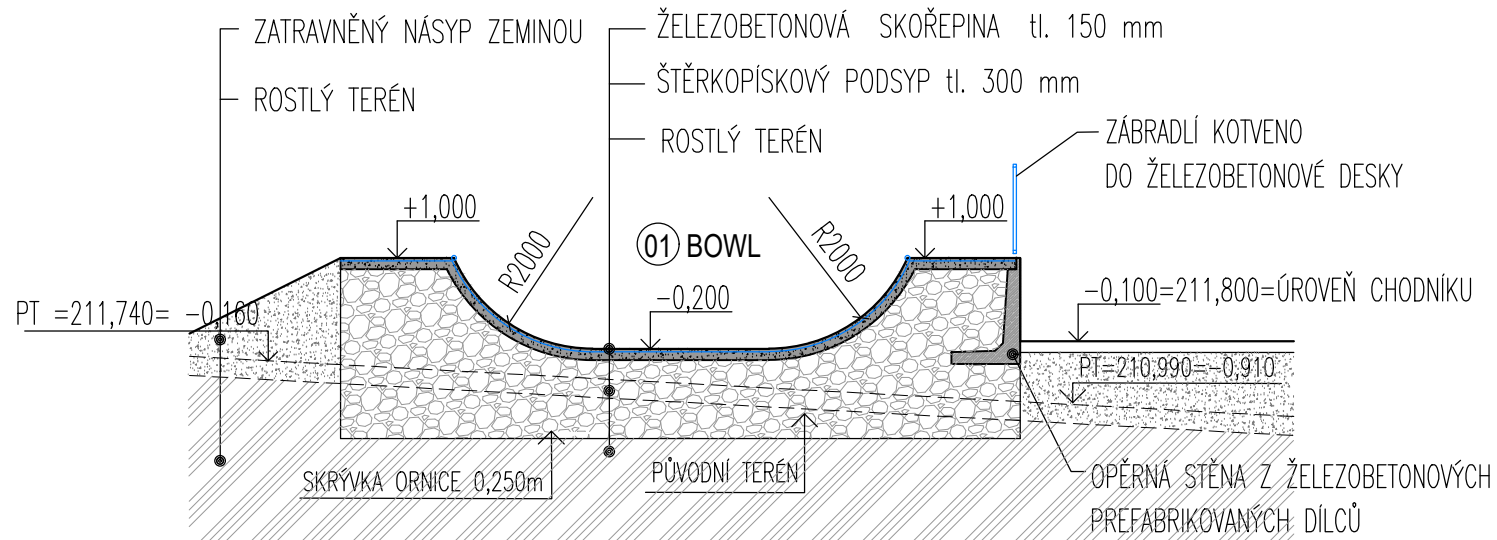


ŘEZ 7 - 7

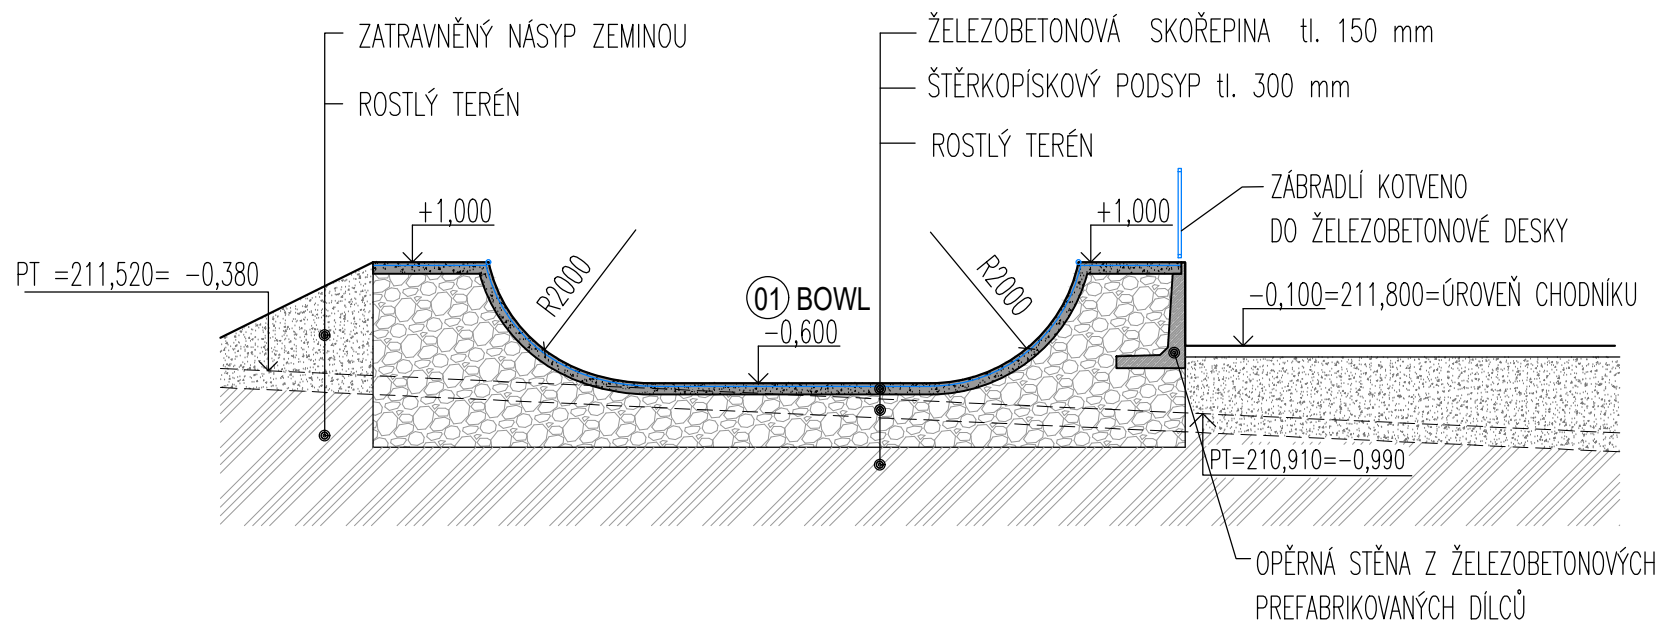


ŘEZ 8 - 8

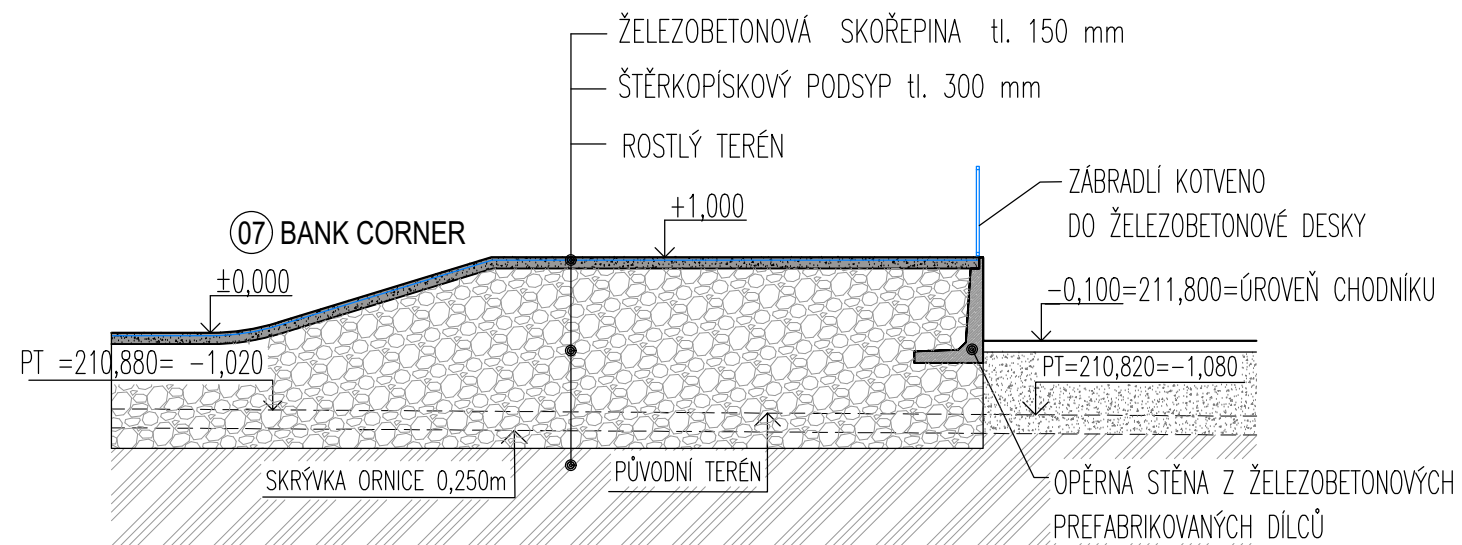

LEGENDA MATERIÁLU

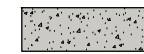


Základní deska skateparku - monolitická ŽB SKOŘEPINA
tl. 150 mm z betonu třídy C 25 / 30, výztuž R10 á 200 mm
v obou směrech nebo 1x karisíť 8x150x150mm, osazená při
horním povrchu desky , krytí min. 35 mm

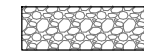

Štěrkopískový podsyp tl. 300 mm - drcené kamenivo
frakce 0-63 se spojitou zrnitostí,
hutněný po vrstvách max. 200 mm na hodnotu
 $E_{def.2} \geq 30 \text{ MPa}$, $E_{def.2}/E_{def.1} \leq 2,5$.

Na tento hutněný podsyp vyrovnat horní srovnávací vrstvou tl. 100 mm jemnozrnnějšího kameniva frakce 0-32 se spoj. zrnitostí. hutněný po vrstvách max. 200 mm na hodnotu $E_{def.2} \geq 30 \text{ MPa}$, $E_{def.2}/E_{def.1} \leq 2,5$.

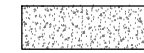

Zásypy a obsypy zeminou, hutnit dle potřeby, zpětně zatravnit



Původní zemina

VÝŠKOVÝ SYSTÉM: Bpv			Paré:	
SÚRADNICOVÝ SYSTÉM: JTSK				
0,000 = 211,90 m.n.m.				
Spracovateľ projektu: Hydro Gas Manufacture, s.r.o.				
HIP		Zodpovedná osoba		Vyhotovil
Ing. arch. Ľubica Fenclová		Ing. Gabriela Nováková		Ing. Gabriela Nováková
Názov projektu:				
Skatepark Mládežnícka- Trenčín				
Adresa: Mládežnícka ulica, Trenčín				
Parcela: KN-C 1627/789, KN-C 162-130, KN-C 1627 / 391, KN-C 1562 / 2				
Investor: Mesto Trenčín, Mierové námestie 1/2, 911 64 Trenčín				
Stavebný objekt: S21 Skatepark				
Časť projektu: D- Dokumentácia stavebných objektov a prevádzkových súborov				
Profesia: ASR- Architektonicko-stavebné riešenie				
Názov výkresu: Celkové řezy skateparkem 6,7,8				
			Hydro Gas Manufacture, s.r.o.	
			Poděbradova 35	
			702 00 Ostrava	
			Počet formátov	2 x A4
			Dátum:	02 / 2026
			Stupeň PD:	VPP
			Z.č.:	
			Mierka:	Číslo výkresu:
			M 1:100	1.1 b04