


RIEŠENIE VSAKOVACIEHO SYSTÉMU

REZ

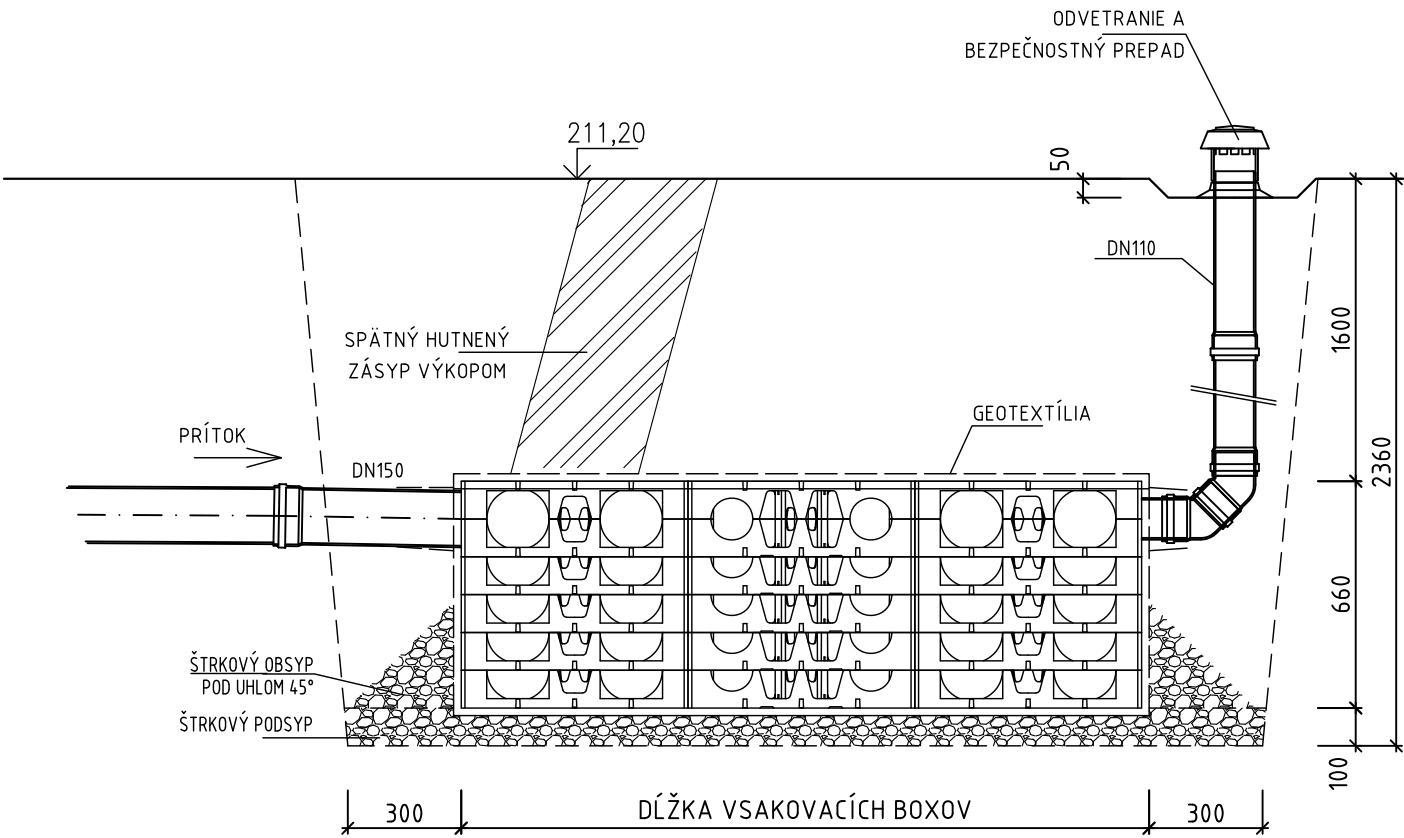

POZNÁMKY :

PODMIENKY ULOŽENIA DRENBLOK :

- 1. BLOKY SA UKLADAJÚ NA UROVNANÚ ZÁKLADOVÚ ŠKÁRU
- 2. MATERIÁL POD BLOKMI NESMIE POŠKODIŤ GEOTEXTÍLIU
- 3. ZÁSYP BLOKOV JE MOŽNÝ VÝKOPKOM
- 4. MATERIÁL ZÁSYPU NESMIE POŠKODIŤ GEOTEXTÍLIU
- 5. MIERA ZHUTNENIA ZÁSYPU SA PRISPÔSOBUJE POŽIADAVKÁM ÚPRAVY POVRCHU (ZELEŇ, SPEVNENÁ PLOCHA)
- 6. PO ZÁSYPE 1.0 m NAD BLOKMI JE MOŽNÉ ZAŤAŽIŤ BLOKY ŤAŽKOU DOPRAVOU. (SLW60)
- 7. MAXIMÁLNA HLBKA ZABUDOVANIA 4,0m

Odlišné podmienky zabudovania, najmä zabudovanie do väčšej hĺbky, je potrebné posudzovať osobitne a prekonzultovať s pracovníkmi technického oddelenia REHAU.

NÁVRH VSAKOVACIEHO SYSTÉMU:

PARAMETER	VSAK. BOXY Č. 1
ODVODŇOVANÁ PLOCHA	87 m2
ODVODŇOVANÁ PLOCHA REDUK.	78,3 m2
KOEFICIENT PRIEPUSTNOSTI	1,00×10-4 (predpoklad)
VÝŠKA VSAKOVACÍCH POXOV	0,66 m
ŠÍRKA VSAKOVACÍCH BOXOV	1,60 m
DĹŽKA VSAKOVACÍCH BOXOV	2,40 m
CELKOVÝ POČET BOXOV	6 ks

Technické údaje – REHAU RAUSIKKO Box


Rozmery (Dĺžka x šírka x výška v mm)	800 x 800 x 660
Objem brutto (l)	422
Úžitkový objem (%)	> 95
Materiál	čistý PP
Hmotnosť 1 kusu (kg)	10
Hmotnosť 1 m3 (kg)	46,3
Pripojenia (DN)	110 , 160, 200
Minimálne krytie (m)	
-pochôdzne	min. 0,5
-osobné motorové vozidlo	min. 0,8
-trojnápravové zař. vozidlo, 300 kN	min. 1,0
-trojnápravové zař. vozidlo, 600 kN	min. 1,0

POZMÁMKA:

Rozmery vsakovacích boxov sú určené iba orientačne! Vsak umiestniť do priepustného podlažia.

Pred samotnou realizáciou je potrebné presne určiť koeficient filtrácie podlažia, resp. zrealizovať vsakovaciu skúšku priamo vo výkope!

PÔDORYS

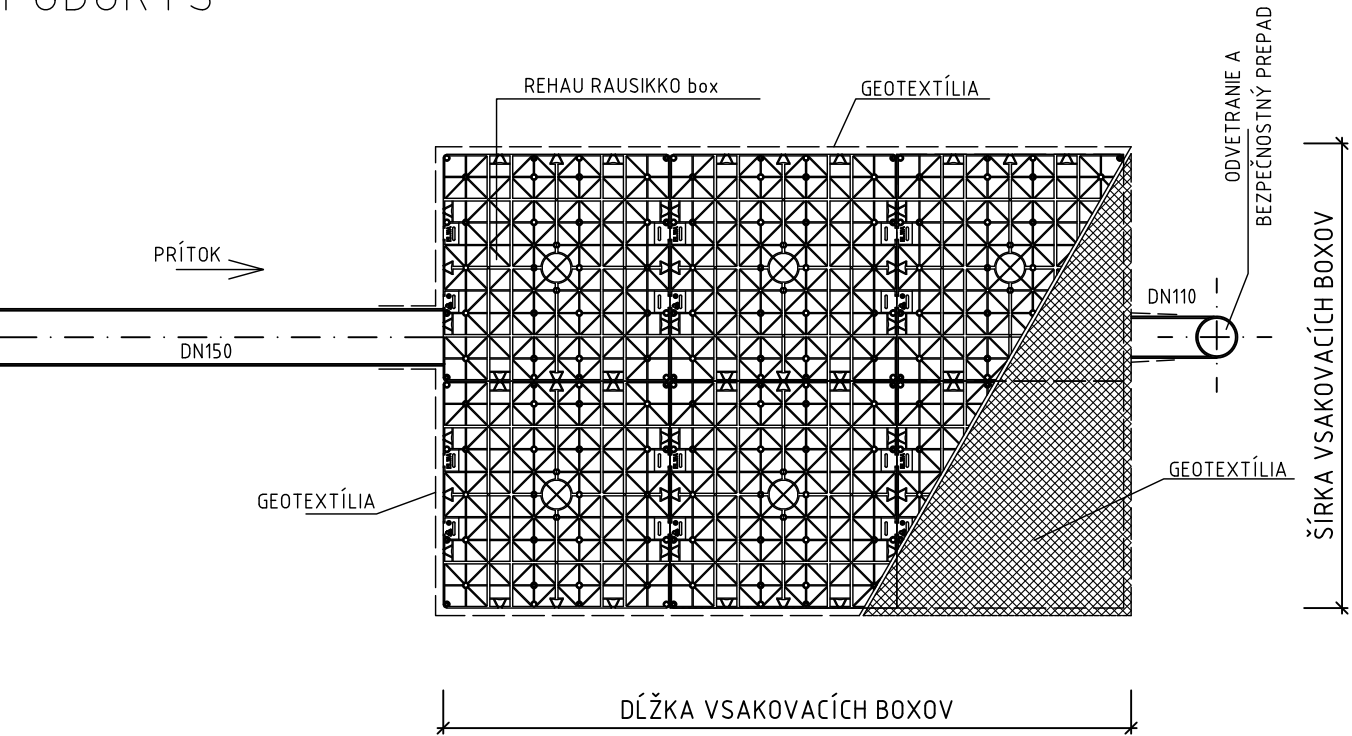

VYKONÁVACÍ PROJEKT

VÝŠKOVÝ SYSTÉM: Bpv SÚRADNICOVÝ SYSTÉM: JTSK 0,000 = 211,90 m.n.m.			Paré:	
Spracovateľ projektu: Hydro Gas Manufacture, s.r.o.			Hydro Gas Manufacture, s.r.o. Poděbradova 35 702 00 Ostrava	
HIP	Zodpovedná osoba	Vyhotovil		
Ing. arch. Ľubica Fenclová	Ing. Simona Vozatárová	Ing. Martin Vozatár		
Názov projektu: Skatepark Mládežnícka- Trenčín Adresa: Mládežnícka ulica, Trenčín Parcela: KN-C 1627/789, KN-C 162-130, KN-C 1627 / 391, KN-C 1562 / 2 Investor: Mesto Trenčín, Mierové námestie 1/2, 911 64 Trenčín Stavebný objekt: S33 Areálový rozvod kanalizácie Časť projektu: D- Dokumentácia stavebných objektov a prevádzkových súborov			Počet formátov 2 x A4 Dátum: 02 / 2026 Stupeň PD: VPP Z.č.:	
Profesia: ARK- Areálový rozvod kanalizácie Názov výkresu: Vsakovacie boxy			Mierka: M 1:50	Číslo výkresu: 03