


31

Pik=0+360,00

Skala 1:100/100

P.P. = 377,00

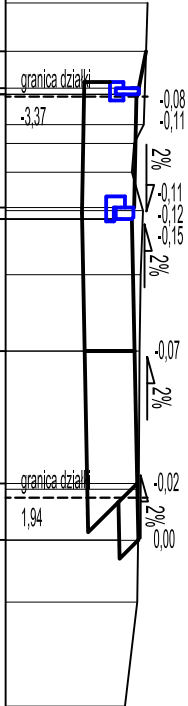

RZĘDNE PROJ.	378,86 378,76 378,76 378,73	378,70 378,70 378,67	378,70	378,74 378,75					
RZĘDNE TEREN	378,88	378,83 378,70 378,67	378,82	378,79	378,77	378,76	378,74	378,58 378,58	
ODLEGŁOŚCI	-4,61 -3,97 -3,48 -3,40 -3,00 -2,75 -2,37 -1,90 -1,86 -1,75 -1,01				0,00	1,75 1,83	2,50 3,32	4,70 4,71	



PRACOWNIA INŻYNIERSKA S1 MARCIN HAJOST
43-300 Bielsko - Biała, ul. Barlickiego 15/6
NIP 549-164-37-72 | pracownias1@onet.pl | tel. 500 107 085 | tel/fax: (33) 499 97 55

"PRZEBUDOWA UL. TURYSTYCZNEJ
W SUŁKOWICACH-ŁĘGU" - ŁĄCZNIK POMIĘDZY
UL. BESKIDZKĄ I UL. CENTRALNĄ

inwestor:
Gmina Andrychów
Rynek 15
34-120 Andrychów

adres inwestycji:
Sułkowice-Łęg - ul. Turystyczna
jednostka ewid.: 121801_5 Andrychów -obszar wiejski, obręb: 0005 Sułkowice

tytuł rysunku:
Przekrój poprzeczny 31

stadium:
Materiały do zgłoszenia robót budowlanych

opracował
inż. Marcin Hajost
nr upr. SUK/2005/PWOD/07

podpis:

opracował
mgr inż. Damian Urbańczyk

podpis:

opracował
inż. Robert Urbańczyk

podpis:

data: XII 2017
skala: 1:100
nr rys.: 4.6