



13

Pik = 0+140,00  
Skala 1:100/100

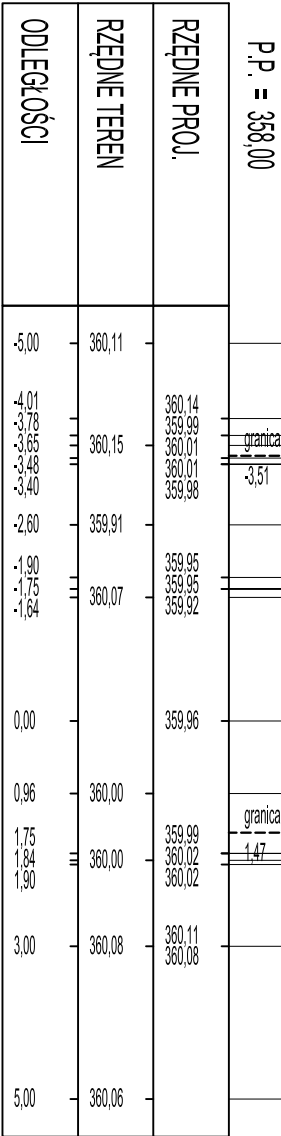


14

Pik = 0+160,00  
Skala 1:100/100

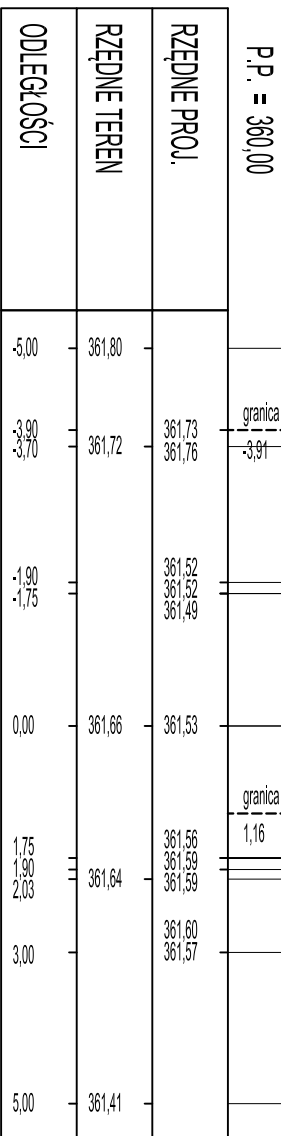


15

Pik = 0+180,00  
Skala 1:100/100

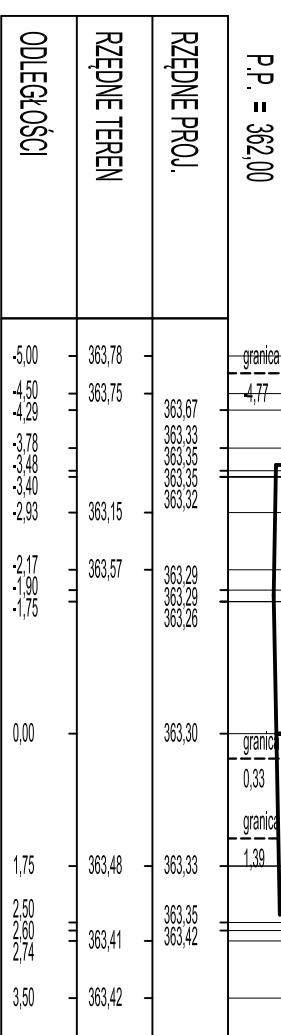


16

Pik = 0+185,00  
Skala 1:100/100

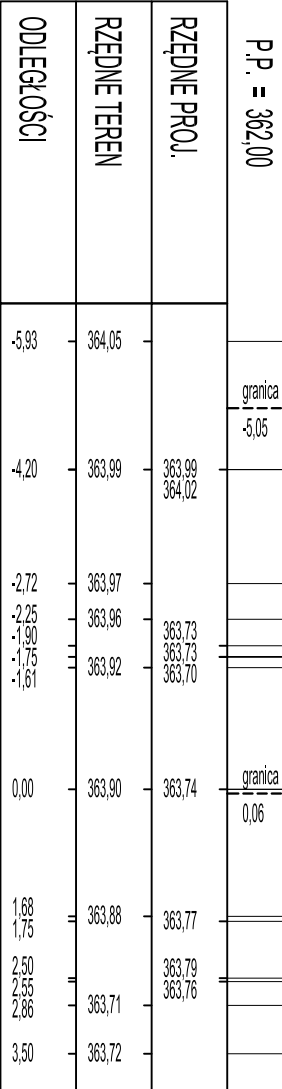


17

Pik = 0+200,00  
Skala 1:100/100

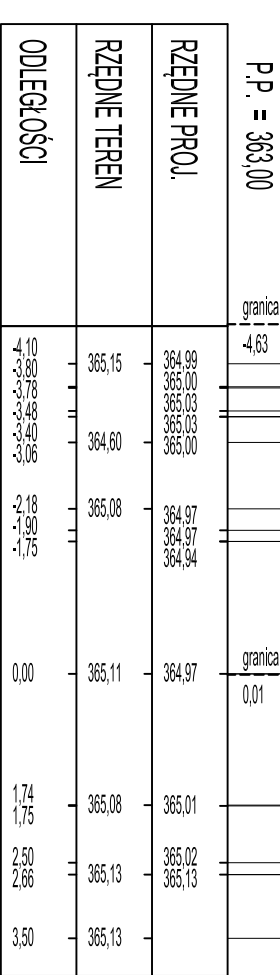

18

Pik = 0+205,00  
Skala 1:100/100

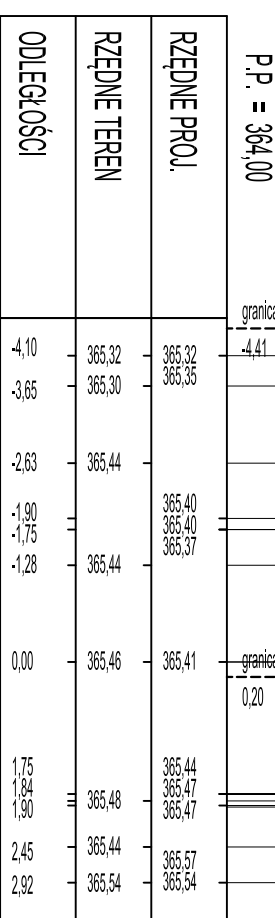



**PRACOWNIA INŻYNIERSKA S1 MARCIN HAJOST**

43-300 Bielsko - Biala, ul. Barlickiego 15/6

NIP 549-164-37-72 | pracownias1@onet.pl | tel. 500 107 085 | tel/fax: (33) 499 97 55

"PRZEBUDOWA UL. TURYSTYCZNEJ  
W SUŁKOWICACH-ŁĘGU" - ŁĄCZNIK POMIĘDZY  
UL. BESKIDZKĄ I UL. CENTRALNĄ

inwestor:  
Gmina Andrychów  
Rynek 15  
34-120 Andrychów

adres inwestycji:  
Sułkowice-Łęg - ul. Turystyczna  
jednostka ewid.: 121801\_5 Andrychów -obszar wiejski, obręb: 0005 Sułkowice

tytuł rysunku:  
Przekroje poprzeczne 13-18

stadium:  
Materiały do zgłoszenia robót budowlanych

opracował  
inż. Marcin Hajost  
nr upr. SUK/2005/PWOD/07

podpis:

opracował  
mgr inż. Damian Urbańczyk

podpis:

opracował  
inż. Robert Urbańczyk

podpis: