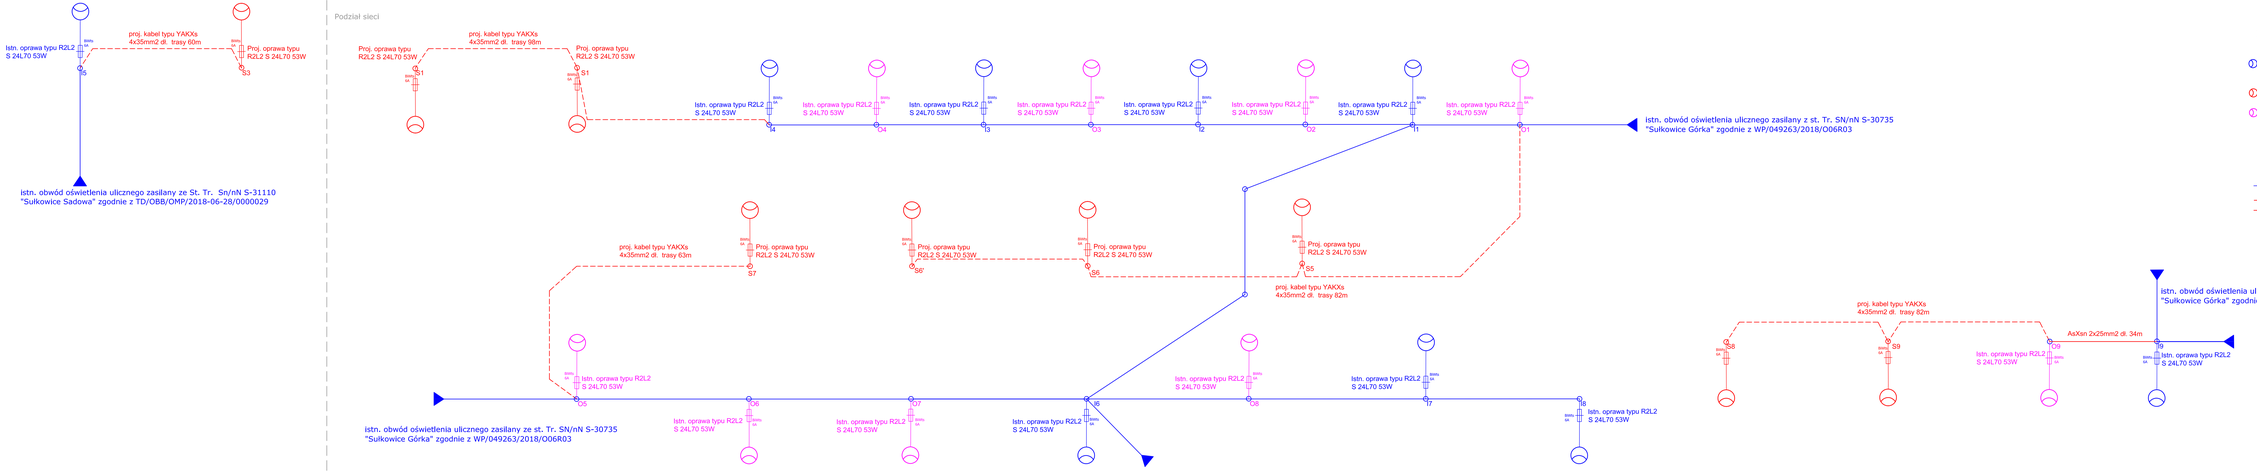
Podział sieci
Istn. oprawa typu R2L2 S 24L70 53W
proj. kabel typu YAKXs 4x35mm2 dl. trasy 60m
Proj. oprawa typu R2L2 S 24L70 53W
S2
S3
istn. obwód oświetlenia ulicznego zasilany ze St. Tr. Sn/nN S-31110 "Sułkowice Sadowa" zgodnie z TD/OBB/OMP/2018-06-28/0000029
Proj. oprawa typu R2L2 S 24L70 53W
proj. kabel typu YAKXs 4x35mm2 dl. trasy 98m
Proj. oprawa typu R2L2 S 24L70 53W
S1
S1
Istn. oprawa typu R2L2 S 24L70 53W
Istn. oprawa typu R2L2 S 24L70 53W
Istn. oprawa typu R2L2 S 24L70 53W
Istn. oprawa typu R2L2 S 24L70 53W
Istn. oprawa typu R2L2 S 24L70 53W
Istn. oprawa typu R2L2 S 24L70 53W
Istn. oprawa typu R2L2 S 24L70 53W
I4
O4
I3
O3
I2
O2
I1
O1
istn. obwód oświetlenia ulicznego zasilany z st. Tr. SN/nN S-30735 "Sułkowice Górka" zgodnie z WP/049263/2018/O06R03
proj. kabel typu YAKXs 4x35mm2 dl. trasy 63m
Proj. oprawa typu R2L2 S 24L70 53W
S7
Proj. oprawa typu R2L2 S 24L70 53W
Proj. oprawa typu R2L2 S 24L70 53W
S6
S5
Proj. oprawa typu R2L2 S 24L70 53W
proj. kabel typu YAKXs 4x35mm2 dl. trasy 82m
Istn. oprawa typu R2L2 S 24L70 53W
O5
istn. obwód oświetlenia ulicznego zasilany ze st. Tr. SN/nN S-30735 "Sułkowice Górka" zgodnie z WP/049263/2018/O06R03
Istn. oprawa typu R2L2 S 24L70 53W
O6
Istn. oprawa typu R2L2 S 24L70 53W
O7
Istn. oprawa typu R2L2 S 24L70 53W
I6
Istn. oprawa typu R2L2 S 24L70 53W
O8
Istn. oprawa typu R2L2 S 24L70 53W
I7
Istn. oprawa typu R2L2 S 24L70 53W
I8
Istn. oprawa typu R2L2 S 24L70 53W
proj. kabel typu YAKXs 4x35mm2 dl. trasy 82m
O8
O9
AsXsn 2x25mm2 dl. 34m
Istn. oprawa typu R2L2 S 24L70 53W
I9
Istn. oprawa typu R2L2 S 24L70 53W
istn. obwód oświetlenia ulicznego zasilany z st. Tr. SN/nN S-30735 "Sułkowice Górka" zgodnie z WP/049263/2018/O06R03
LEGENDA:
Istniejący słup z zabudową oprawą oświetlenia terenu typu Thorn R2L2 S 24L70 WSC 740 CL1
Proj. słup przelotowy P1-10,5 z żardzi E10,5/2,5 (nr S3)
(z zabudową oprawą oświetleniową Thorn R2L2 S 24L70 WSC 740 CL1 z zasilaczem DALI 1-10V z gniazdem NEMA Socket wraz z systemem sterowania TELECELLE) na wysięgniku 1m
Projektowana oprawa oświetlenia Thorn R2L2 S 24L70 WSC 740 CL1 z zasilaczem DALI 1-10V z gniazdem NEMA Socket wraz z systemem sterowania TELECELLE na wysięgniku 1m
Ogranicznik przepięć
-44m- Długość przęsła
Istniejąca sieć elektroenergetyczna i oświetlenia drogowego
Projektowane oświetlenie drogowe, przewód napowietrzny typu AsXSn 2x25mm2
Projektowane oświetlenie drogowe, przewód napowietrzny typu AsXSn 2x25mm2
PRACOWNIA INŻYNIERSKA S1 MARCIN HAJOST
43-300 Bielsko - Biała, ul. Bartlickiego 15/6
NIP 549-164-37-72 | pracownia1@onet.pl | tel. 500 107 085 | tel/fax: (33) 499 97 55
temat projektu: Budowa sieci oświetlenia terenu przy drodze gminnej publicznej łączącej ul. Centralną z ul. Turystyczną (do ul. Sadowej) oraz przy drodze wewnętrznej łączącej ul. Centralną z ul. Wspólną w Sułkowicach-Łęgu
inwestor: Gmina Andrychów ul. Rynek 15 34-120 Andrychów
adres inwestycji: Sułkowice-Łęg, łącznik ul. Centralnej z ul. Turystyczną / łącznik ul. Centralnej z ul. Wspólnej
Jedn. ewidencyjna: 121802_5 Andrychów - obszar wiejski, obręb: 0005 Sułkowice, działki ewidencyjne: 65/1, 65/2, 65/3, 65/4, 65/5, 65/6, 65/7, 65/8, 66/12, 66/13, 65/5, 65/10, 65/8, 65/7, 65/6, 66/12, 477/11, 477/12, 477/21, 477/22, 477/7, 477/6, 477/5, 478, 471/11, 471/10, 471/8, 471/7, 2073, 2076/2
stadium: Projekt architektoniczno-budowlany
tytuł rysunku: Schemat ideowy
branża: Elektroenergetyczna
projektował: mgr inż. Sławomir Płonka nr upr. SLK/2610/PWOE/09
sprawdził: mgr inż. Piotr Fołga nr upr. SLK/2572/PWOE/09
data: 12.2018
skala: schemat
nr rys.: E2