




PRZEKRÓJ TYPOWY IV-IV
wymiary w [cm], skala 1:50

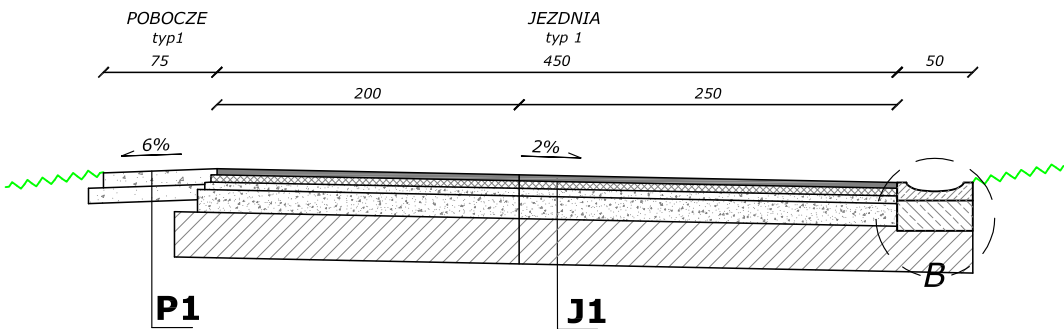

PRZEKRÓJ TYPOWY V-V
wymiary w [cm], skala 1:50

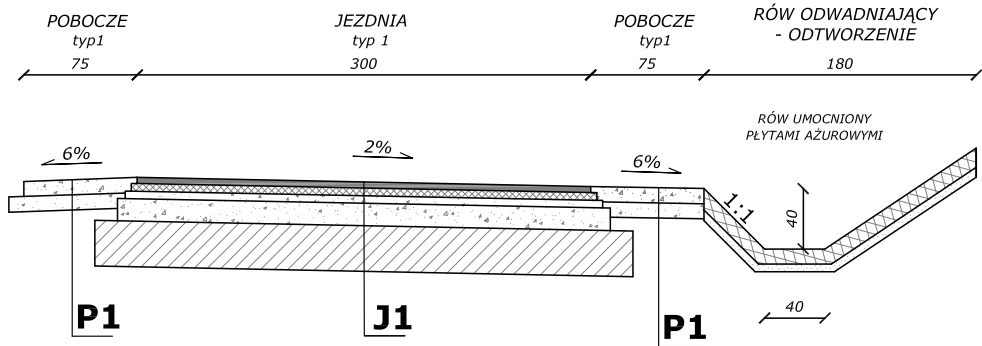


PRZEKRÓJ TYPOWY VI-VI
wymiary w [cm], skala 1:50

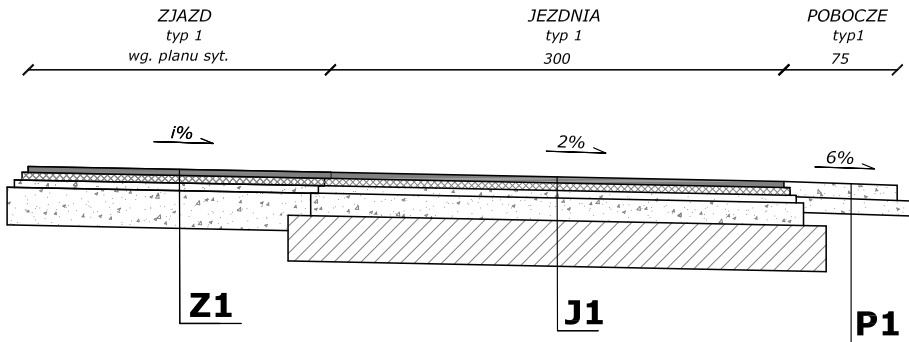


	JEZDNIA - TYP 1
4cm	warstwa ścieralna z betonu asfaltowego 0/11
5cm	warstwa wiążąca z betonu asfaltowego 0/16
5cm	podbudowa z kruszywa łamanego stabilizowanego mech. 0/31,5
15cm	kruszywo łamane stabilizowane mech. o uziarnieniu ciągłym 0/63
30cm	warstwa gruntu stabilizowanego cementem Rm 5MPa
59cm	ŁĄCZNIE

	POBOCZE - TYP 1
---	skropienie emulsą + grys
10cm	destrukta asfaltowy
---	skropienie emulsą
10cm	kruszywo łamane stabilizowane mech. o uziarnieniu ciągłym 0/63.0
20cm	ŁĄCZNIE

	ZJAZD - TYP 1
4cm	warstwa ścieralna z betonu asfaltowego 0/11
5cm	warstwa wiążąca z betonu asfaltowego 0/16
5cm	podbudowa z kruszywa łamanego stabilizowanego mech. 0/31,5
25cm	kruszywo łamane stabilizowane mech. o uziarnieniu ciągłym 0/63
39cm	ŁĄCZNIE

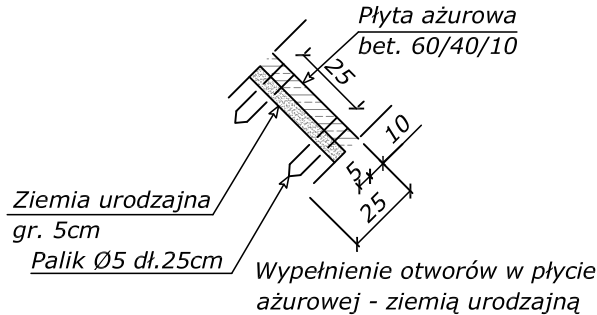

SZCZEGÓŁ "B"
wymiary w [cm]
skala 1:25

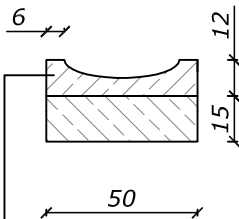

bet. korytko ściekowe o wym. 50x12x50 oparte na ławie bet. - beton C8/10 0,075m³/mb



PRACOWNIA INŻYNIERSKA S1 MARCIN HAJOST

43-300 Bielsko - Biała, ul. Barlickiego 15/6

NIP 549-164-37-72 | pracownias1@onet.pl | tel. 500 107 085 | tel/fax: (33) 499 97 55

temat projektu:	Przebudowa drogi wewnętrznej od km 0+000,00 do km 0+258,05 i od 0+261,05 do km 0+415,00 oraz remont drogi wewnętrznej od km 0+258,05 do km 0+261,05 i od km 0+415,00 do km 0+679,20 w ramach zadania inwestycyjnego pn.: "Przebudowa drogi bocznej od ul. Wspólnej i ul. Centralnej w Sułkowicach-Łęgu"
inwestor:	Gmina Andrychów Rynek 15 34-120 Andrychów
adres inwestycji:	Sułkowice-Łęg, droga boczna od ul. Wspólnej i ul. Centralnej Jednostka ewidencyjna: Andrychów - obszar Wiejski, obręb: 0005 Sułkowice
tytuł rysunku:	Przekrój typowy IV-IV / V-V / VI-VI
stadium:	Projekt wykonawczy
projektował:	inż. Marcin Hajost nr upr. SLK/2005/PWOD/07
opracował:	Izabela Byrska

data:	12.2018	skala:	1:50/25	nr rys.	3.2
-------	---------	--------	---------	---------	-----