




Skala pionowa 1:100
Skala pozioma 1:100

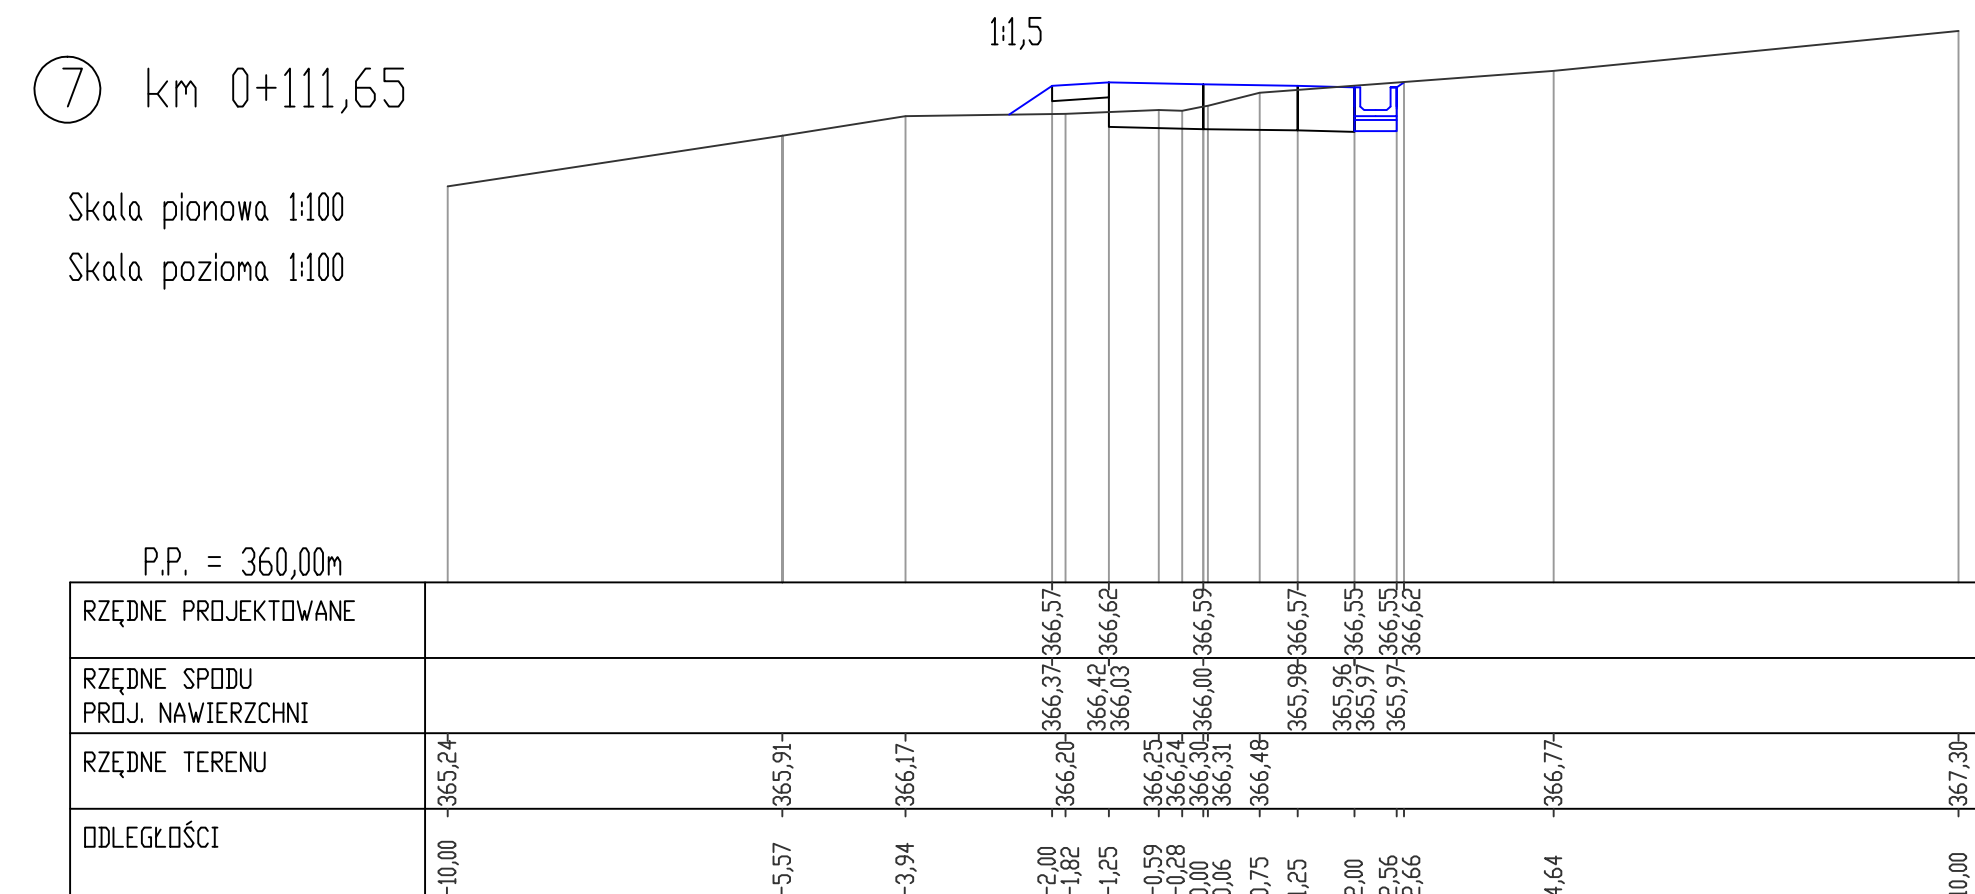


Skala pionowa 1:100
Skala pozioma 1:100

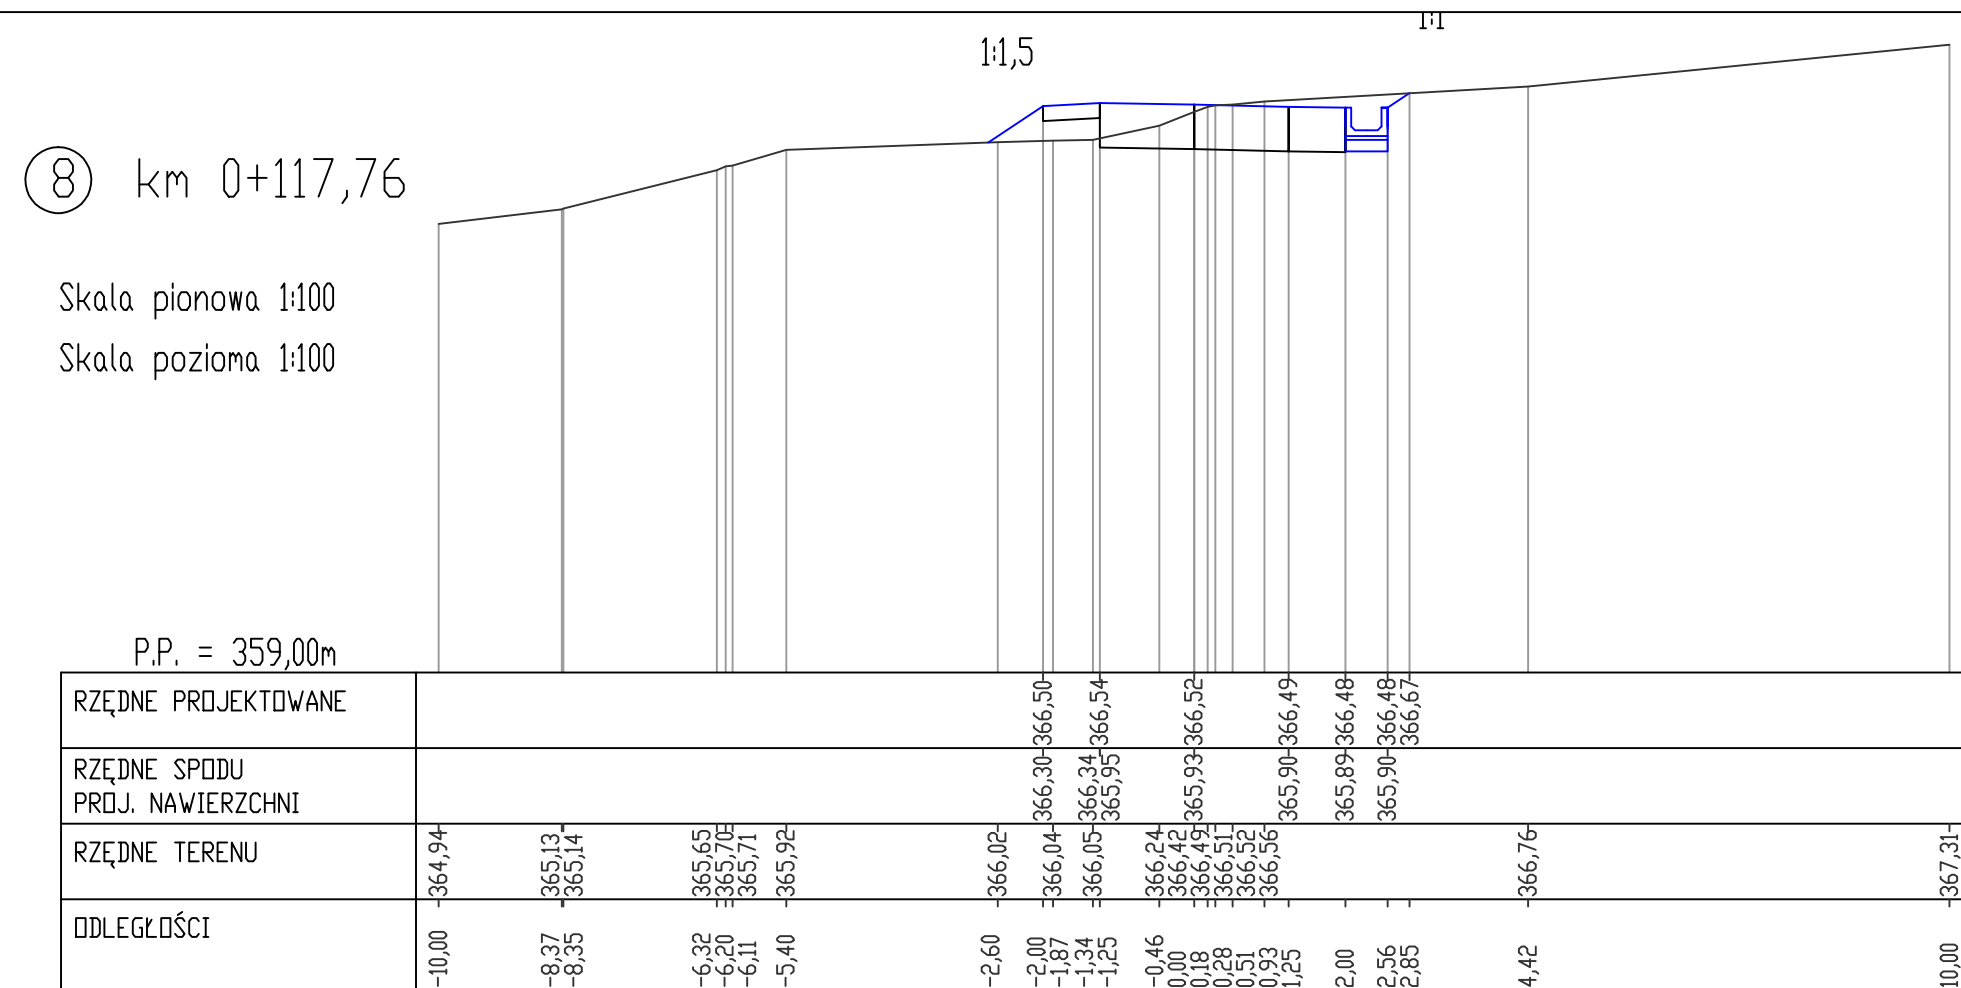


Skala pionowa 1:100
Skala pozioma 1:100

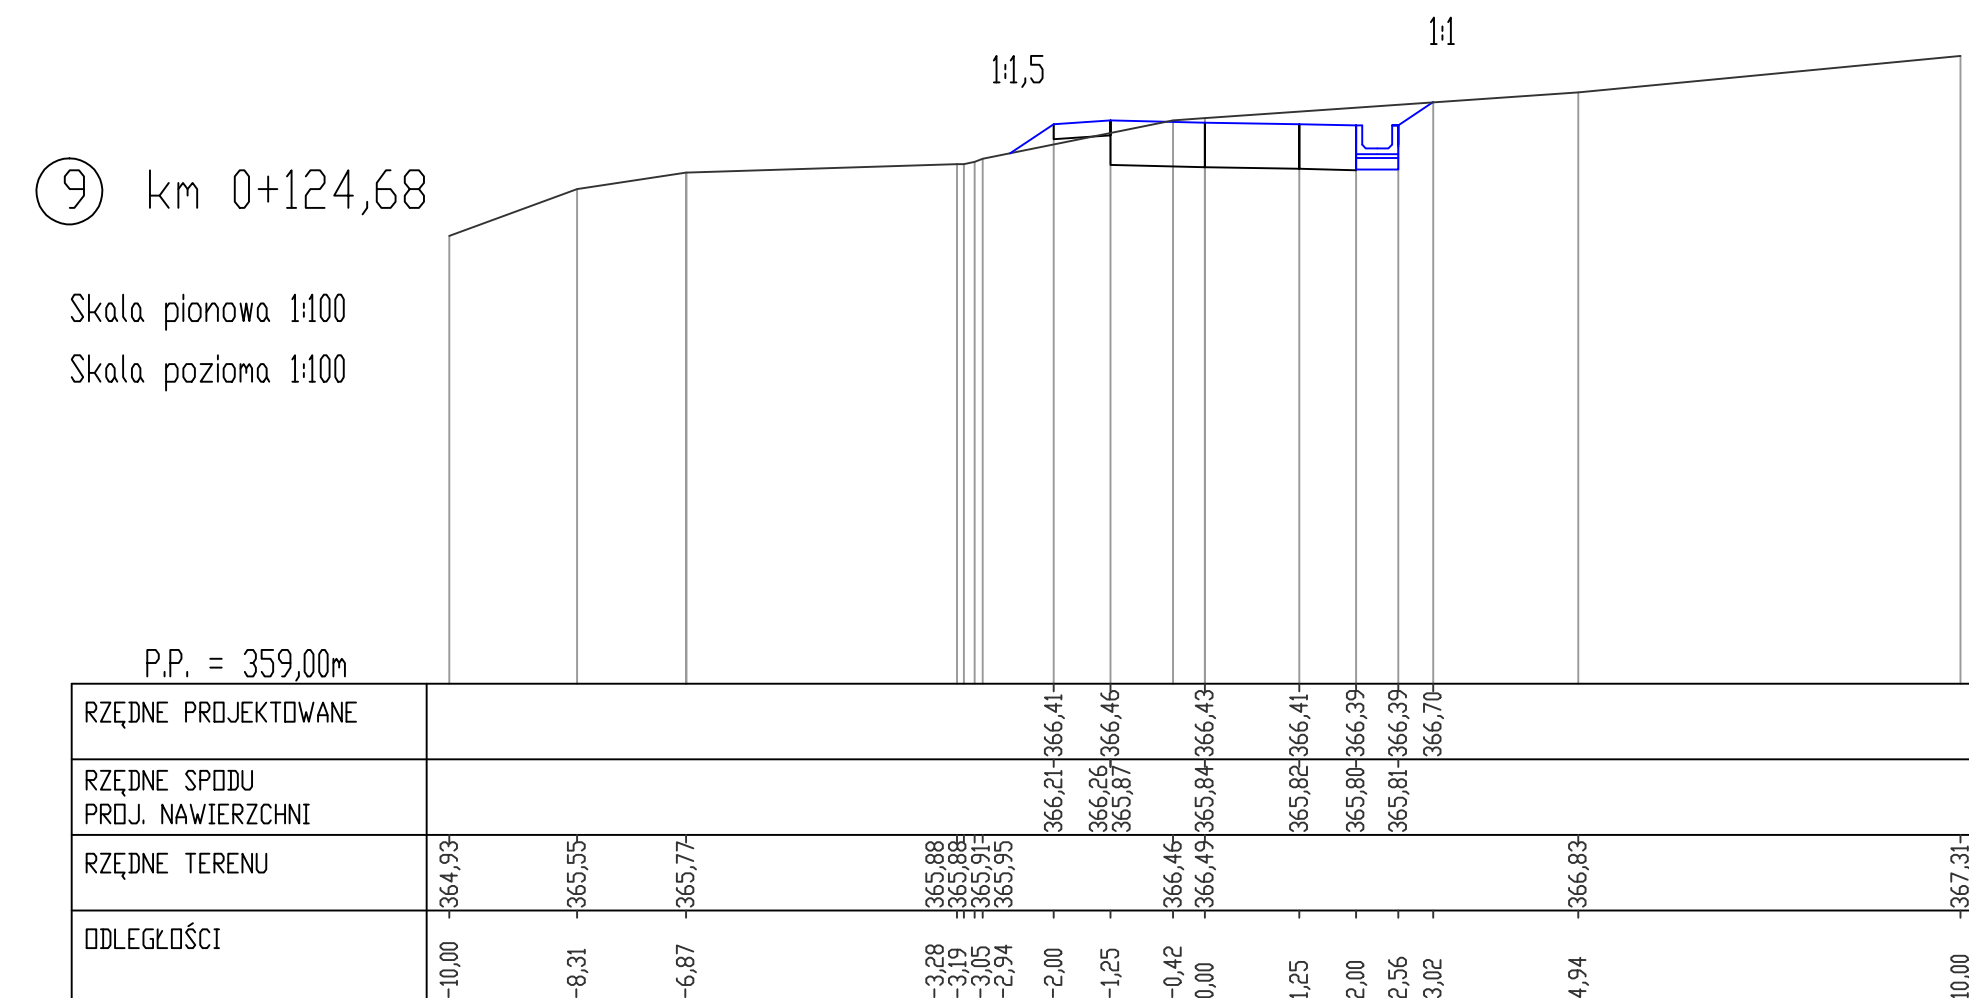

Skala pionowa	1:100
Skala pozioma	1:100

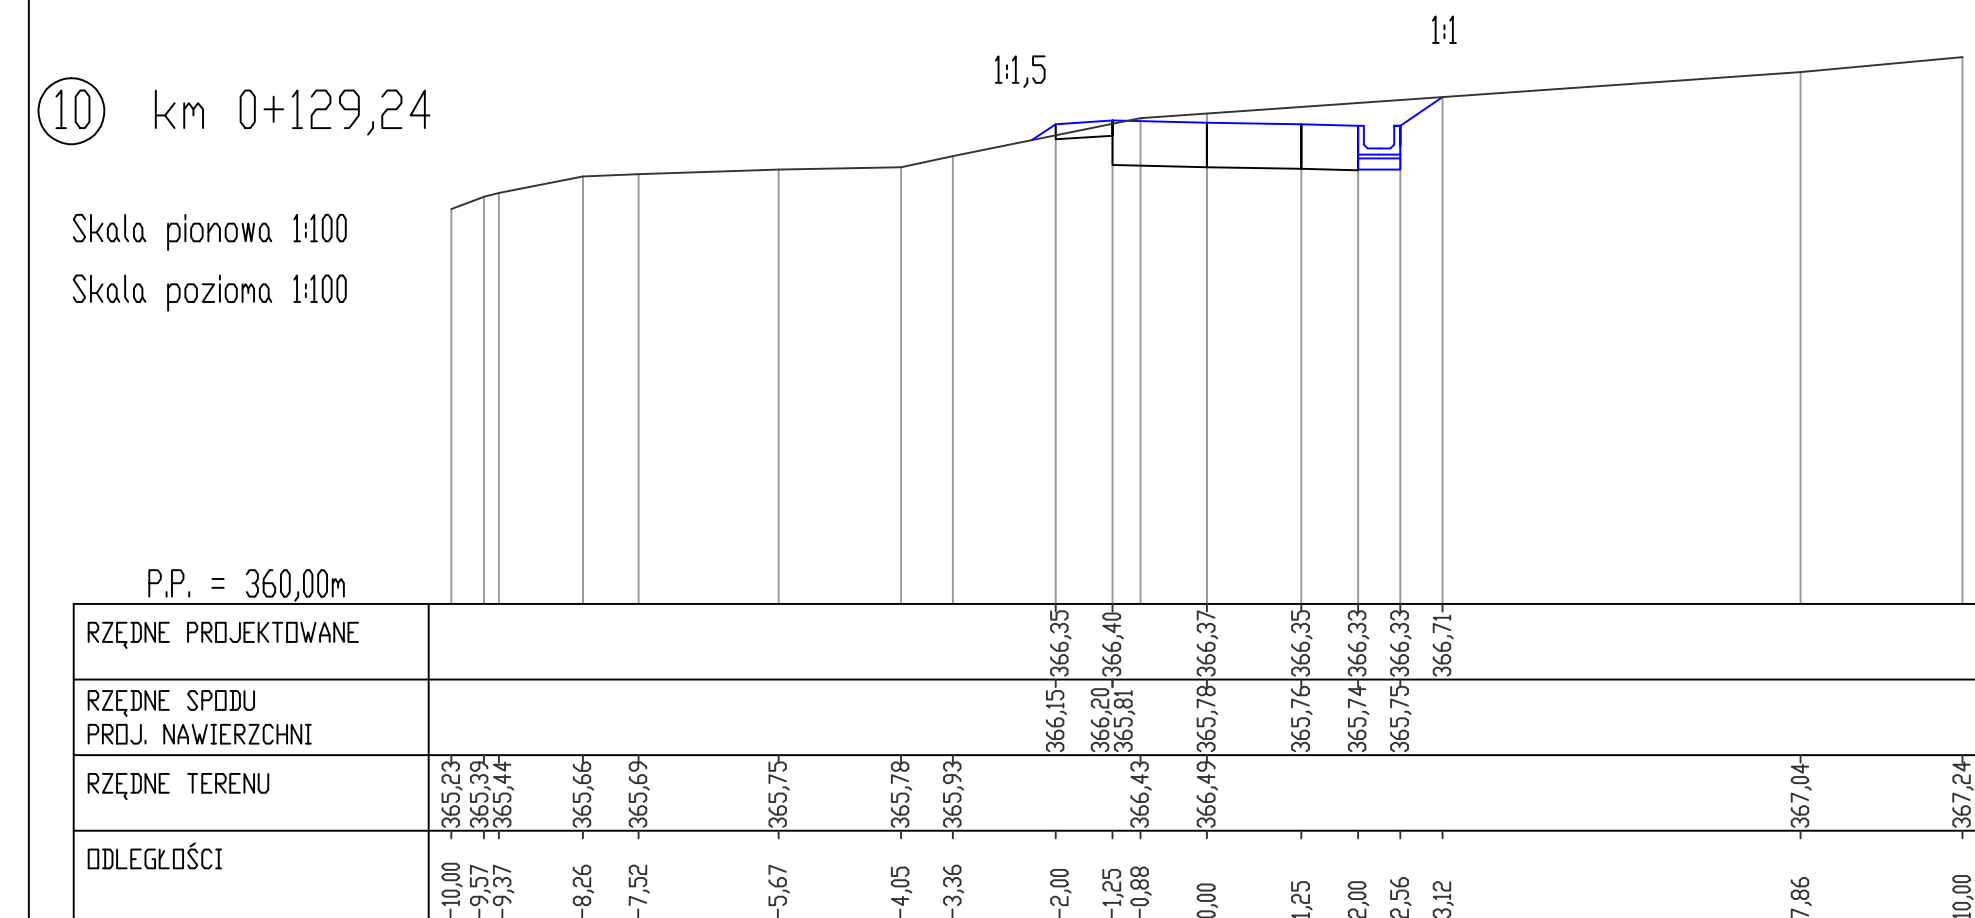

Skala pionowa 1:100
Skala pozioma 1:100

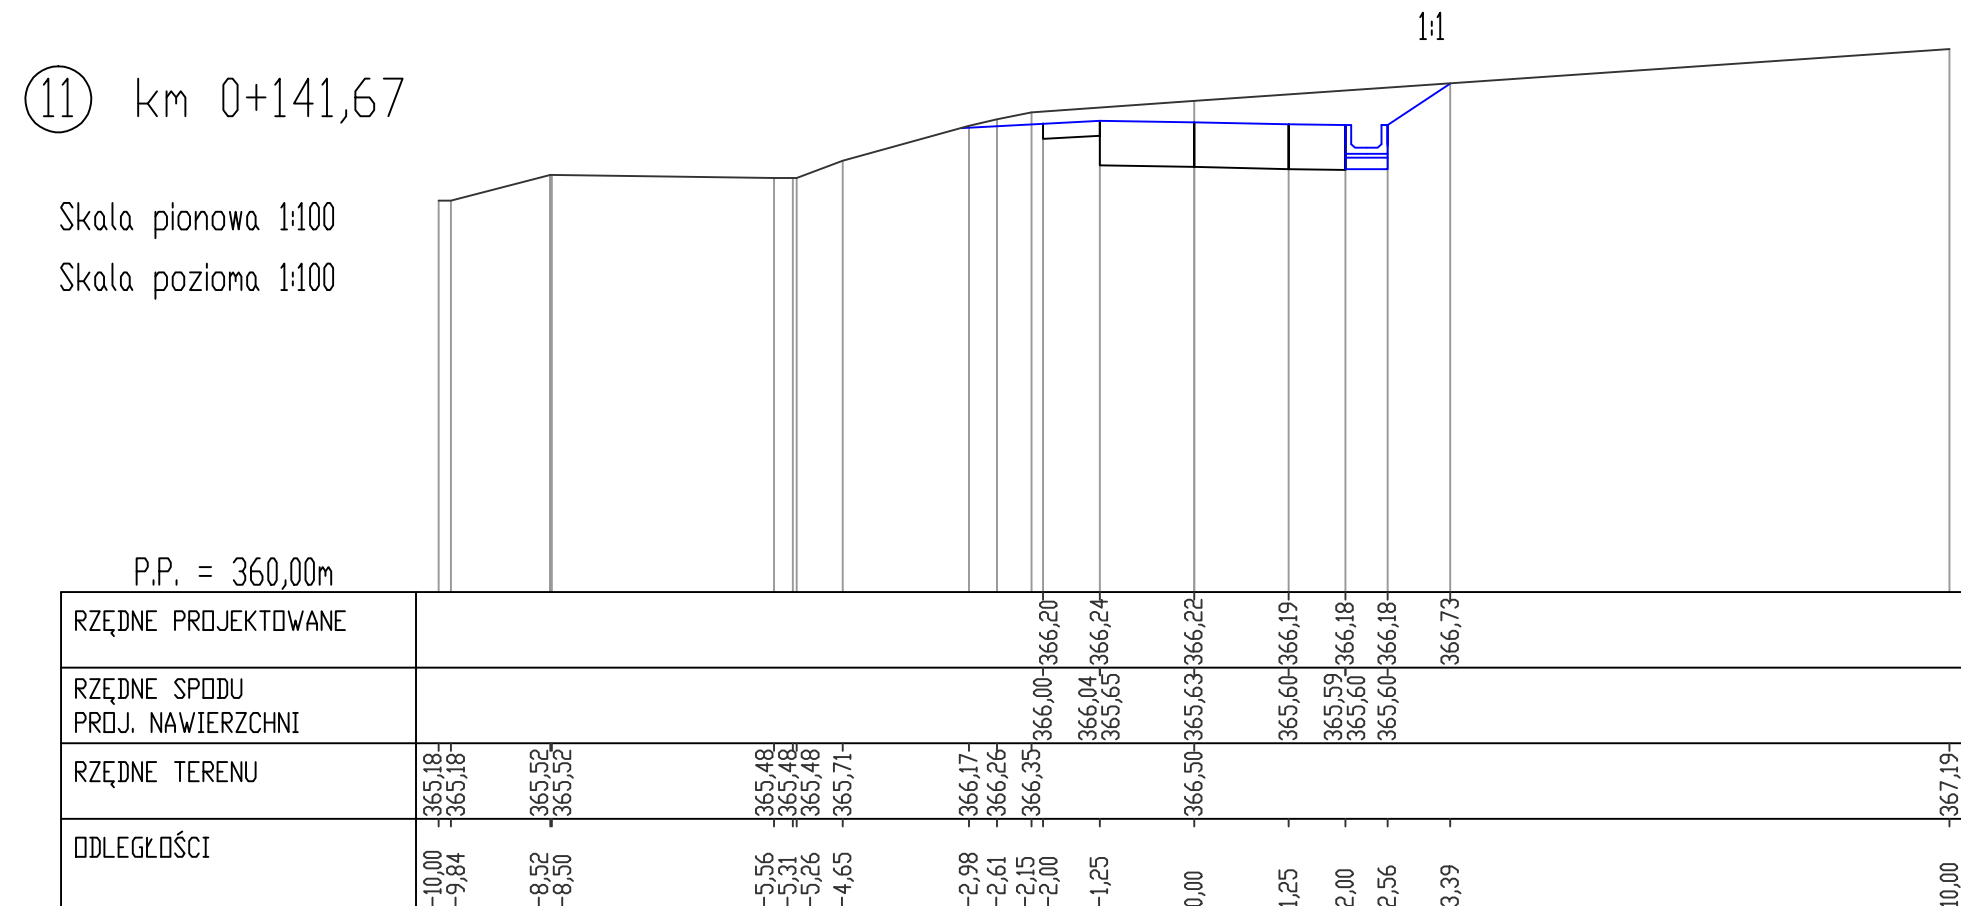

Skala pionowa 1:100
Skala pozioma 1:100

