


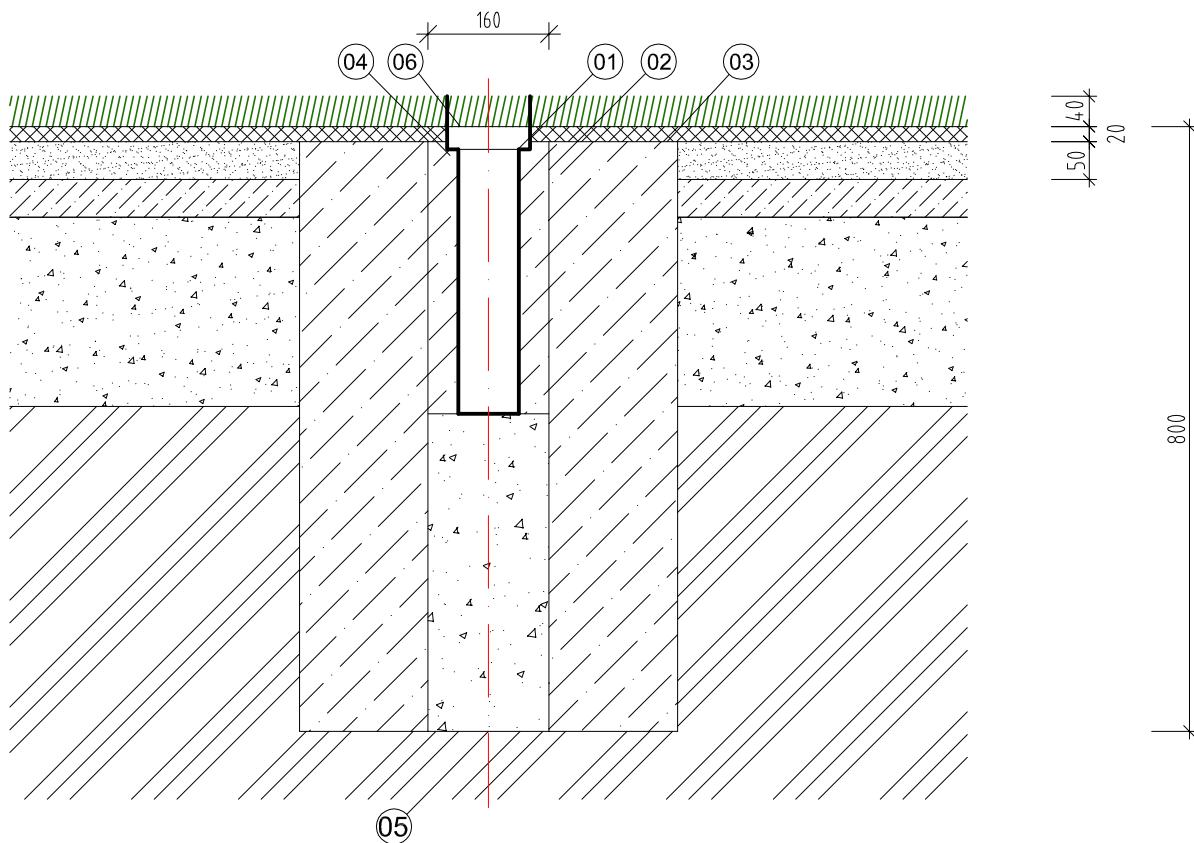


REZ

TENIS

VOLEJBAL

PÔDORYS

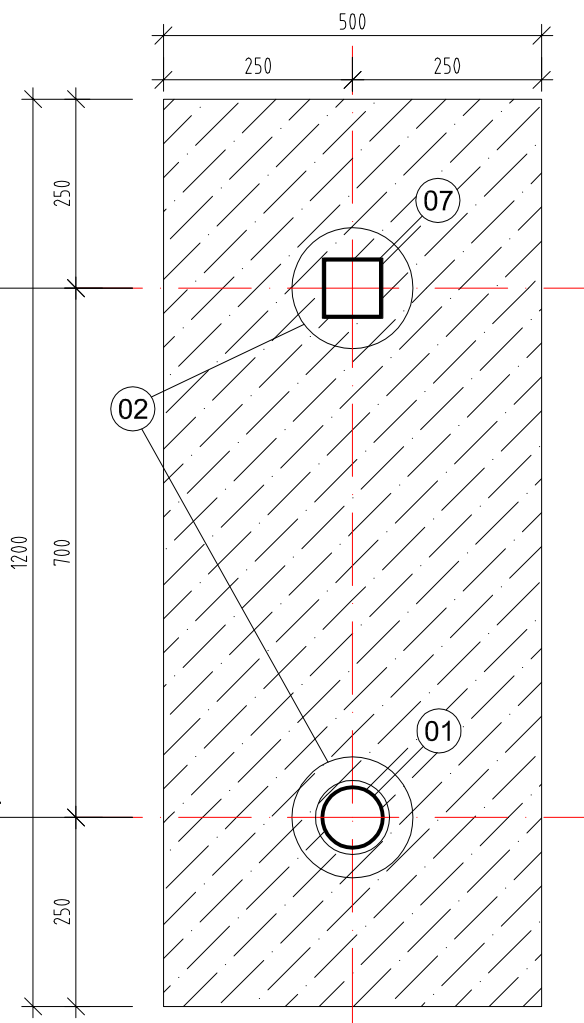

LEGENDA

- 01 PUZDRO VOLEJBALOVÉHO STĽÍPKA S OTVOROM $\phi 100\text{mm}$
- 02 VYBEDNENÝ OTVOR PRE USADENIE PUZDRA $\phi 160\text{ mm}$
- 03 ZÁKLADOVÁ PÄTKA PRE OSADENIE PUZDIER VOLEJBALOVÉHO A TENISOVÉHO STĽÍPA 500x1200 mm
- 04 BETÓNOVÁ ZÁLIEVKA
- 05 ZHUTNENÉ PODLOŽIE - ŠTRKOPIESOK PRE ODVEDENIE POVRCHOVEJ VODY
- 06 ODNÍMATEĽNÉ VÍČKO S NALEPENÝM ŠPORTOVÝM POVRCHOM
- 07 PUZDRO TENISOVÉHO STĽÍPKA S OTVOROM $\phi 100\text{mm}$

projektant Ing. arch. Zuzana Ištaková

vypracovala Ing. arch. Martina Švantnerová

dátum 04/2015

Projekt
Dokumentácia pre stavebné konanie

Stavba

Multifunkčné ihrisko

Obsah prílohy

Osadenie puzdier šport. vybavenia

Mierka 1 : 10

Príloha číslo: E_05 | Kópia číslo