


SKLADBA ŠPORTOVÉHO POVRCHU

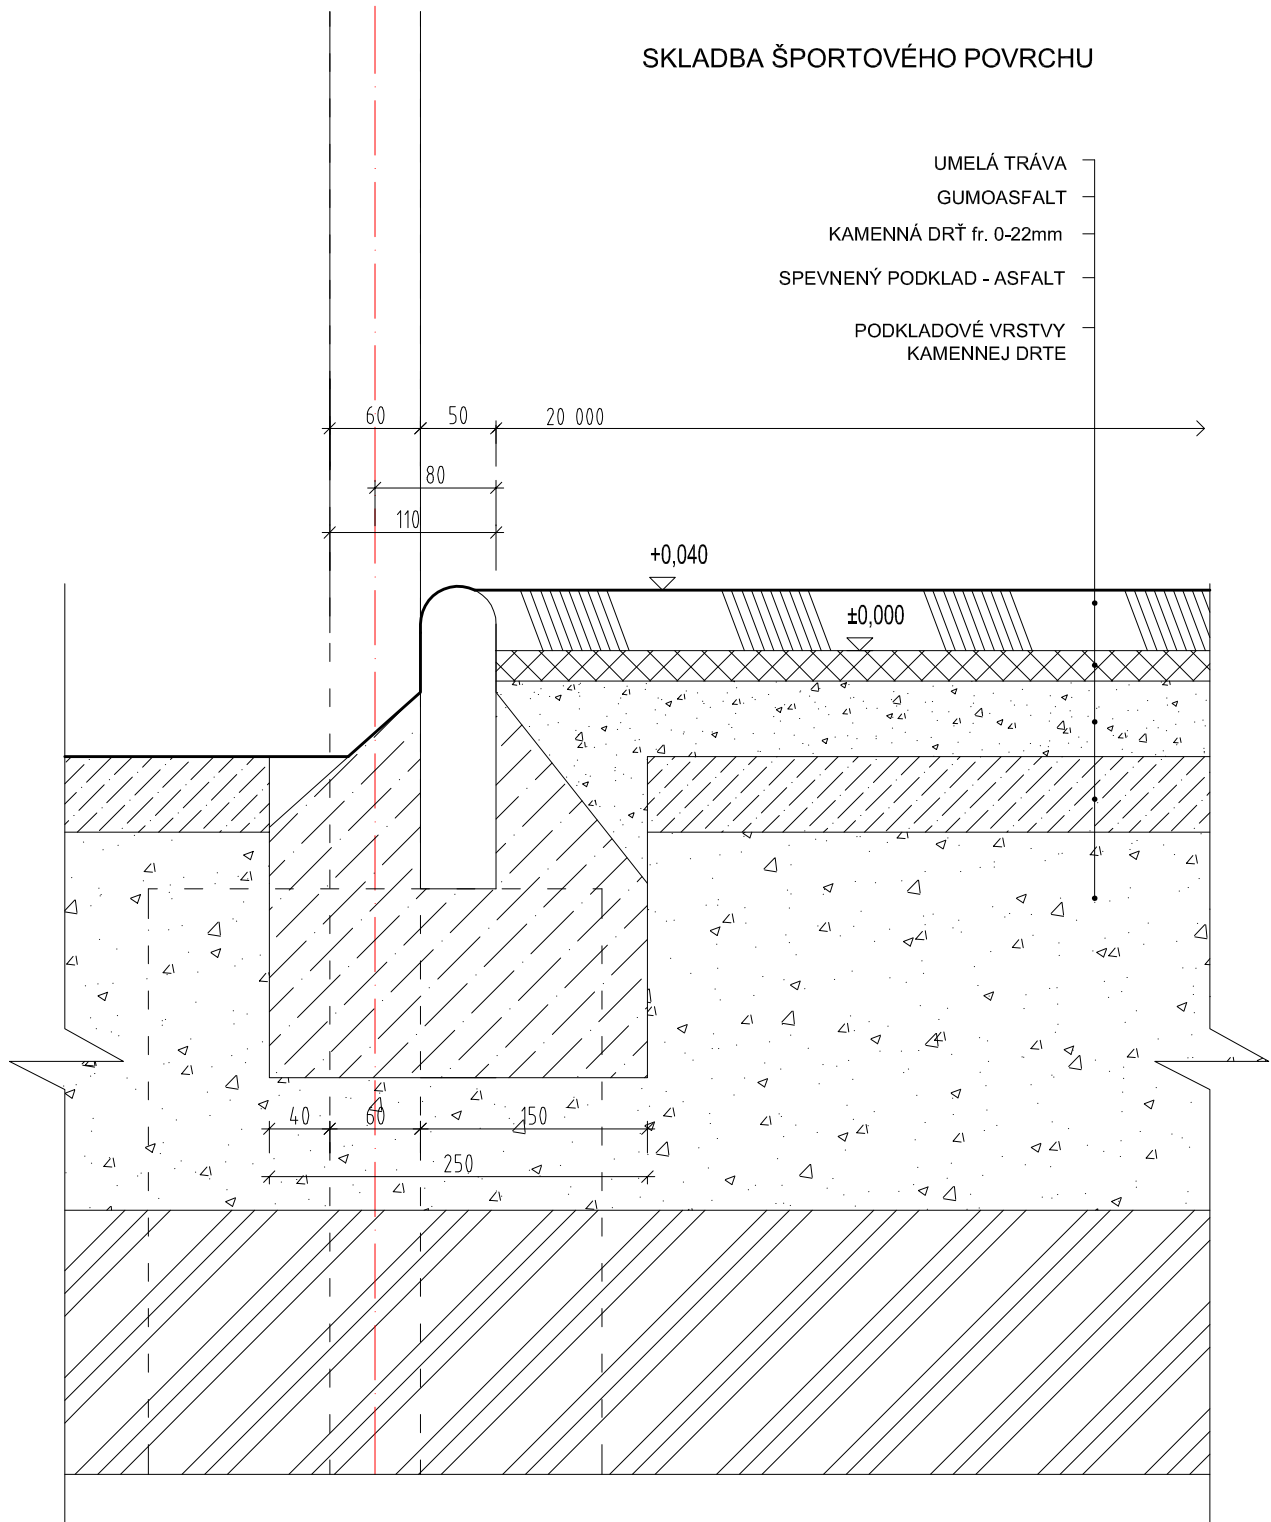

projektant | Ing. arch. Zuzana Ištaková

vypracovala | Ing. arch. Martina Švantnerová

dátum | 04/2015

Projekt
Dokumentácia pre stavebné konanie

Stavba

Multifunkčné ihrisko

Obsah prílohy
Osadenie betónových obrubníkov

Mierka | 1 : 5

Príloha číslo: | E_08 | Kópia číslo