


ROZVÁDZAČ RO

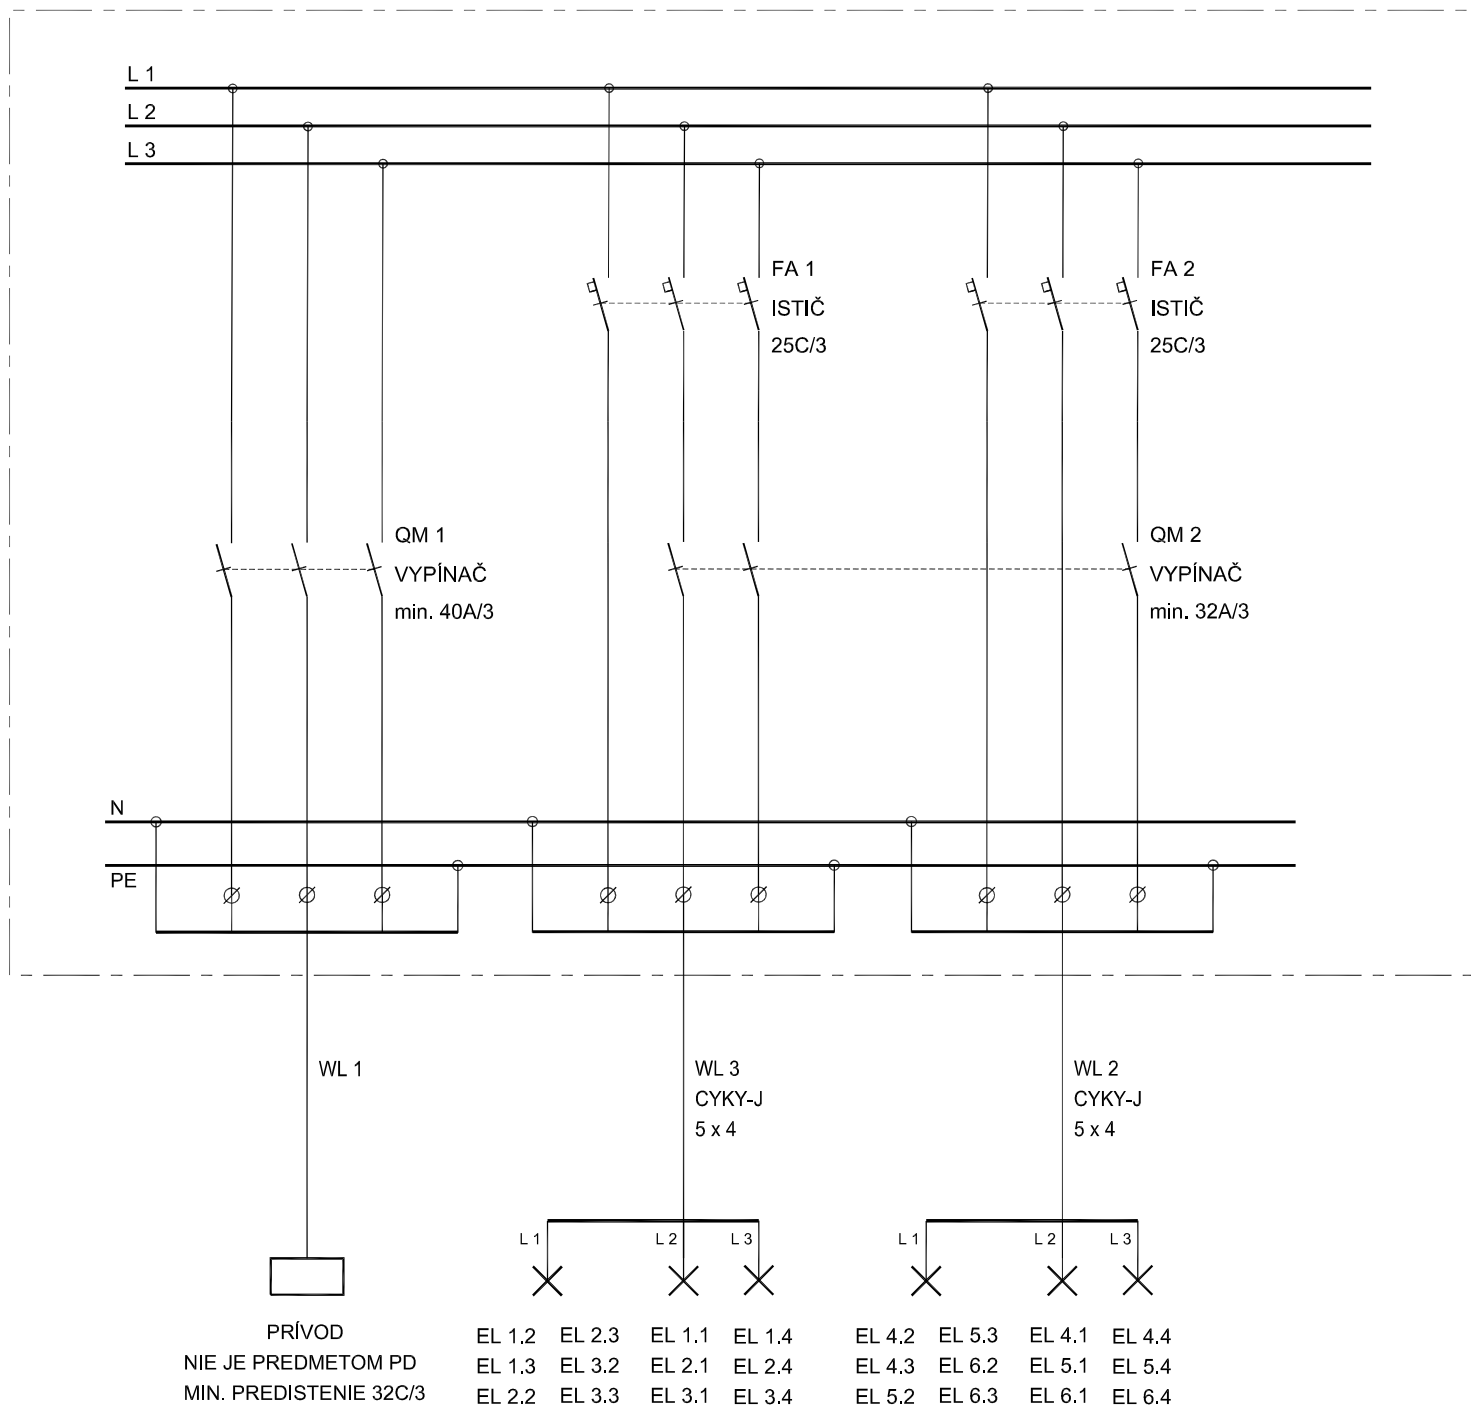

TYP SKRINE : OCEĽOPLECHOVÁ, MIN. 16 MODULOV; N+PE ZBERNE

KRYTIE : MIN. IP 44, VÝVODY NADOL

VYPRACOVAL :	Ing. Michal Okál :	ELEKTROPROJEKTY MARTIN, s.r.o. Ing. Michal Okál, elektroprojektant č. osvedčenia : 001 IZA 1998 EZ P B E1.0 e-mail : mokal@gaya.sk; tel : 0905 702865	
OBJEDNÁVATEĽ :	Ing.arch. Martina Švantnerová		
MIESTO STAVBY :	Púchov - Horné Kočkovice, areál ZŠ Slovanská, č.p. 132/1		
NÁZOV STAVBY (OBJEKT) :	OSVETLENIE IHRISKA Rozmery : 40 x 20 m, v. stožiarov 9 m, 24 svietidiel		
OBSAH VÝKRESU :			ROZVÁDZAČ OSVETLENIA RO
		DÁTUM :	04. 2015
		PROFESIA :	ELEKTRO
		MIERKA :	
		STUPEŇ :	SP
		ČÍSLO VÝKRESU :	ARCHÍV. ČÍSLO :
		E 2	5215