KOBKA č. 7,10 ÷ 18 RR3

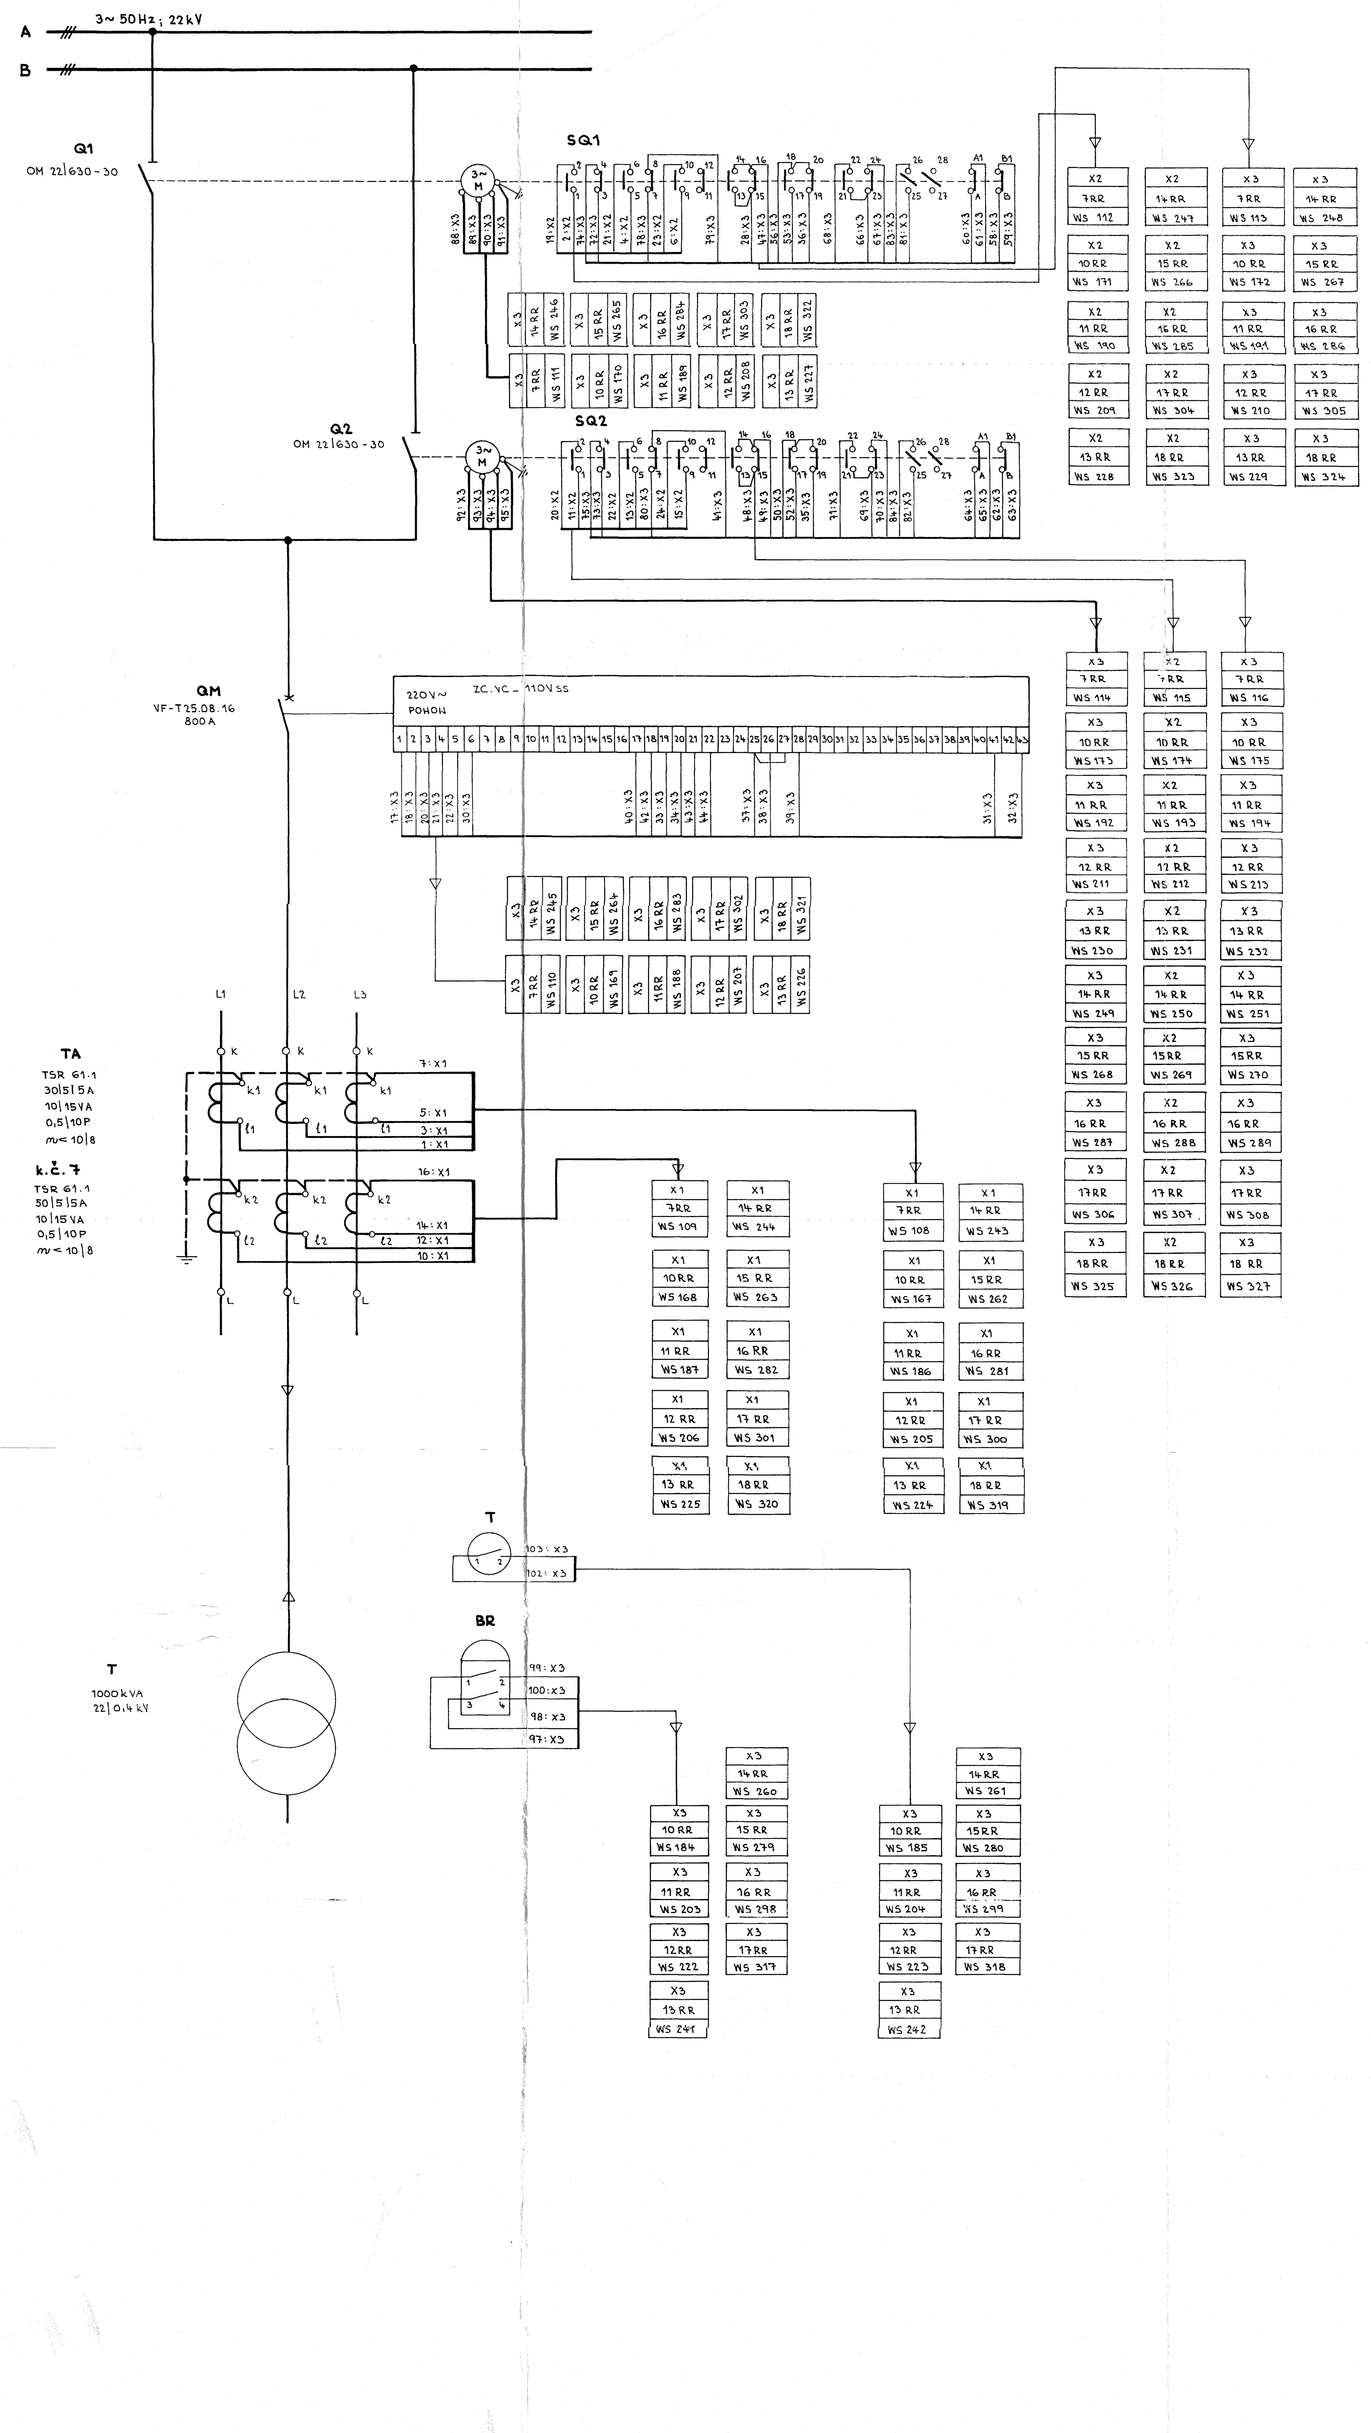

OVLÁDACÍ SKŘÍŇ č. 7,10 ÷ 18 RR

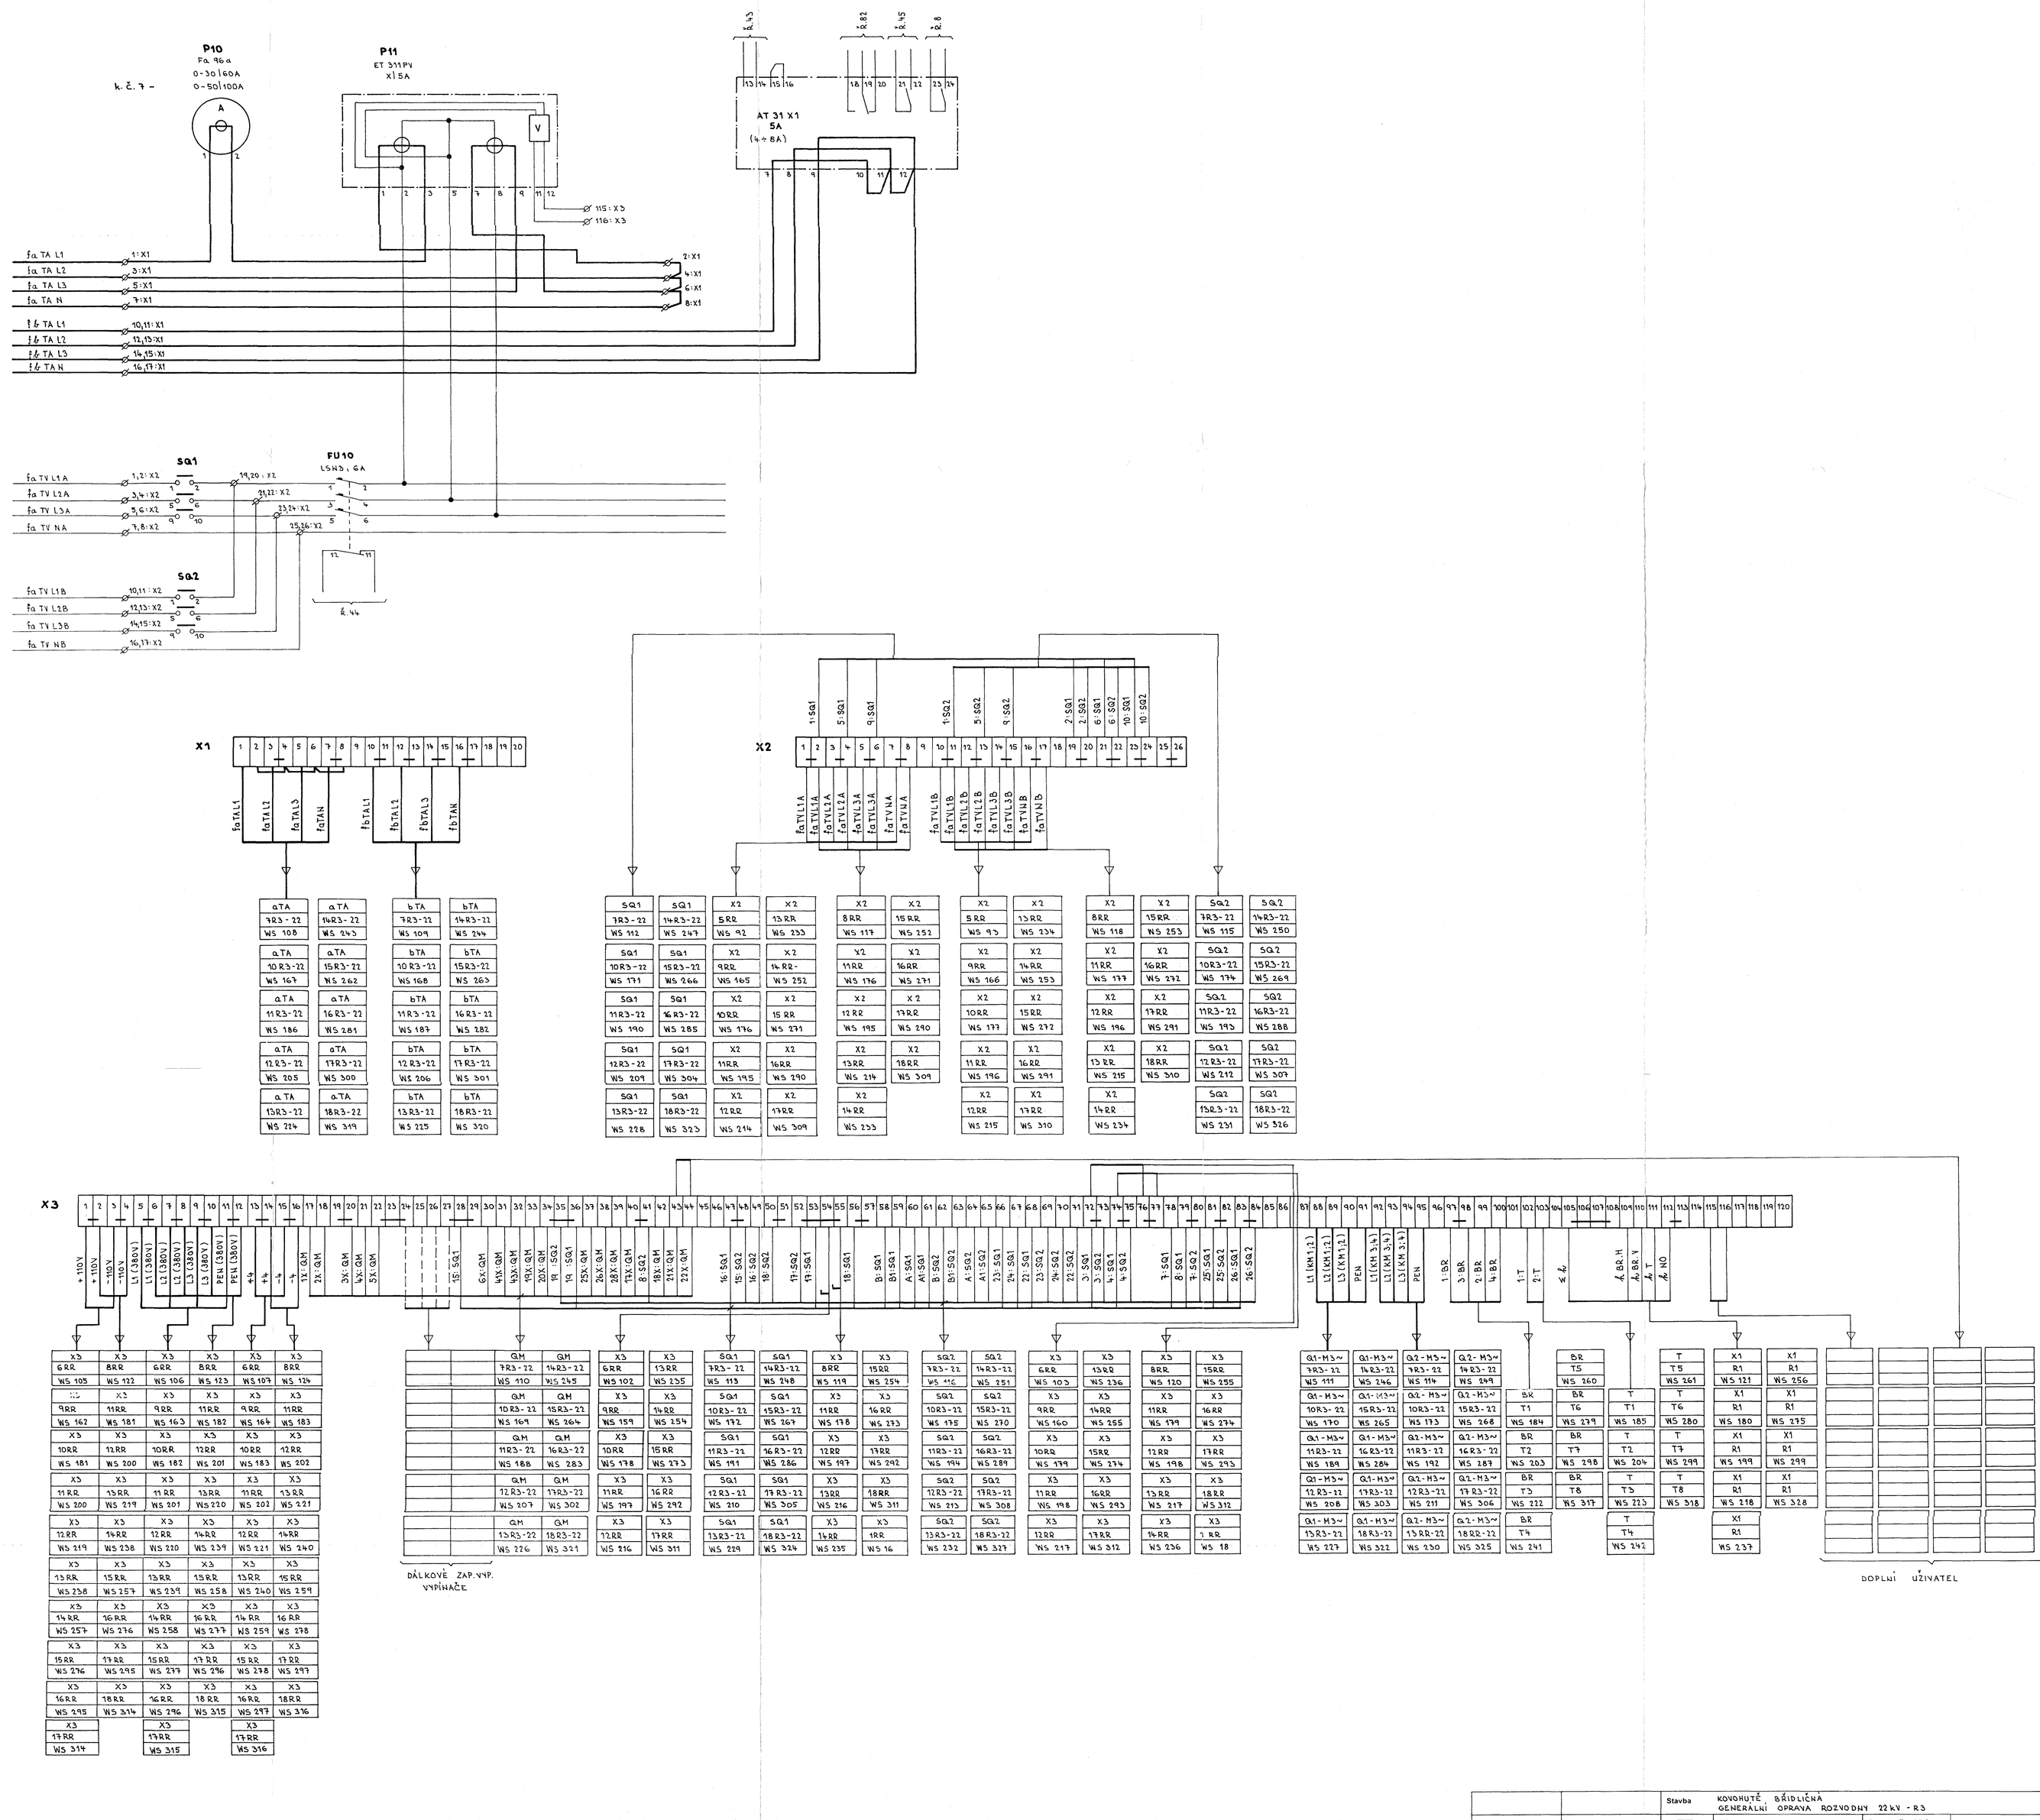

Zakázkové číslo 2333 PD 6049-01010	Zpracovatel MAREK	Stavba KOVOHUTĚ BŘÍDLICHÁ GENERALLI OPRAVA ROZVODNY 22 kV - R3	Datum 5. 1998
		Název ROZVODNA 22kV - R3 OBVODOVÉ SCHÉMA KČ.7,10 ÷ 18 R3 SKŘÍŇ OCHRAN A MĚŘENÍ 7RR,10÷18RR	Archivní číslo výkresu OP-40412
			List
			Razítko D14