


PŘEHLEDNÝ PODÉLNÝ PROFIL - SO 101.1, SO 101.2

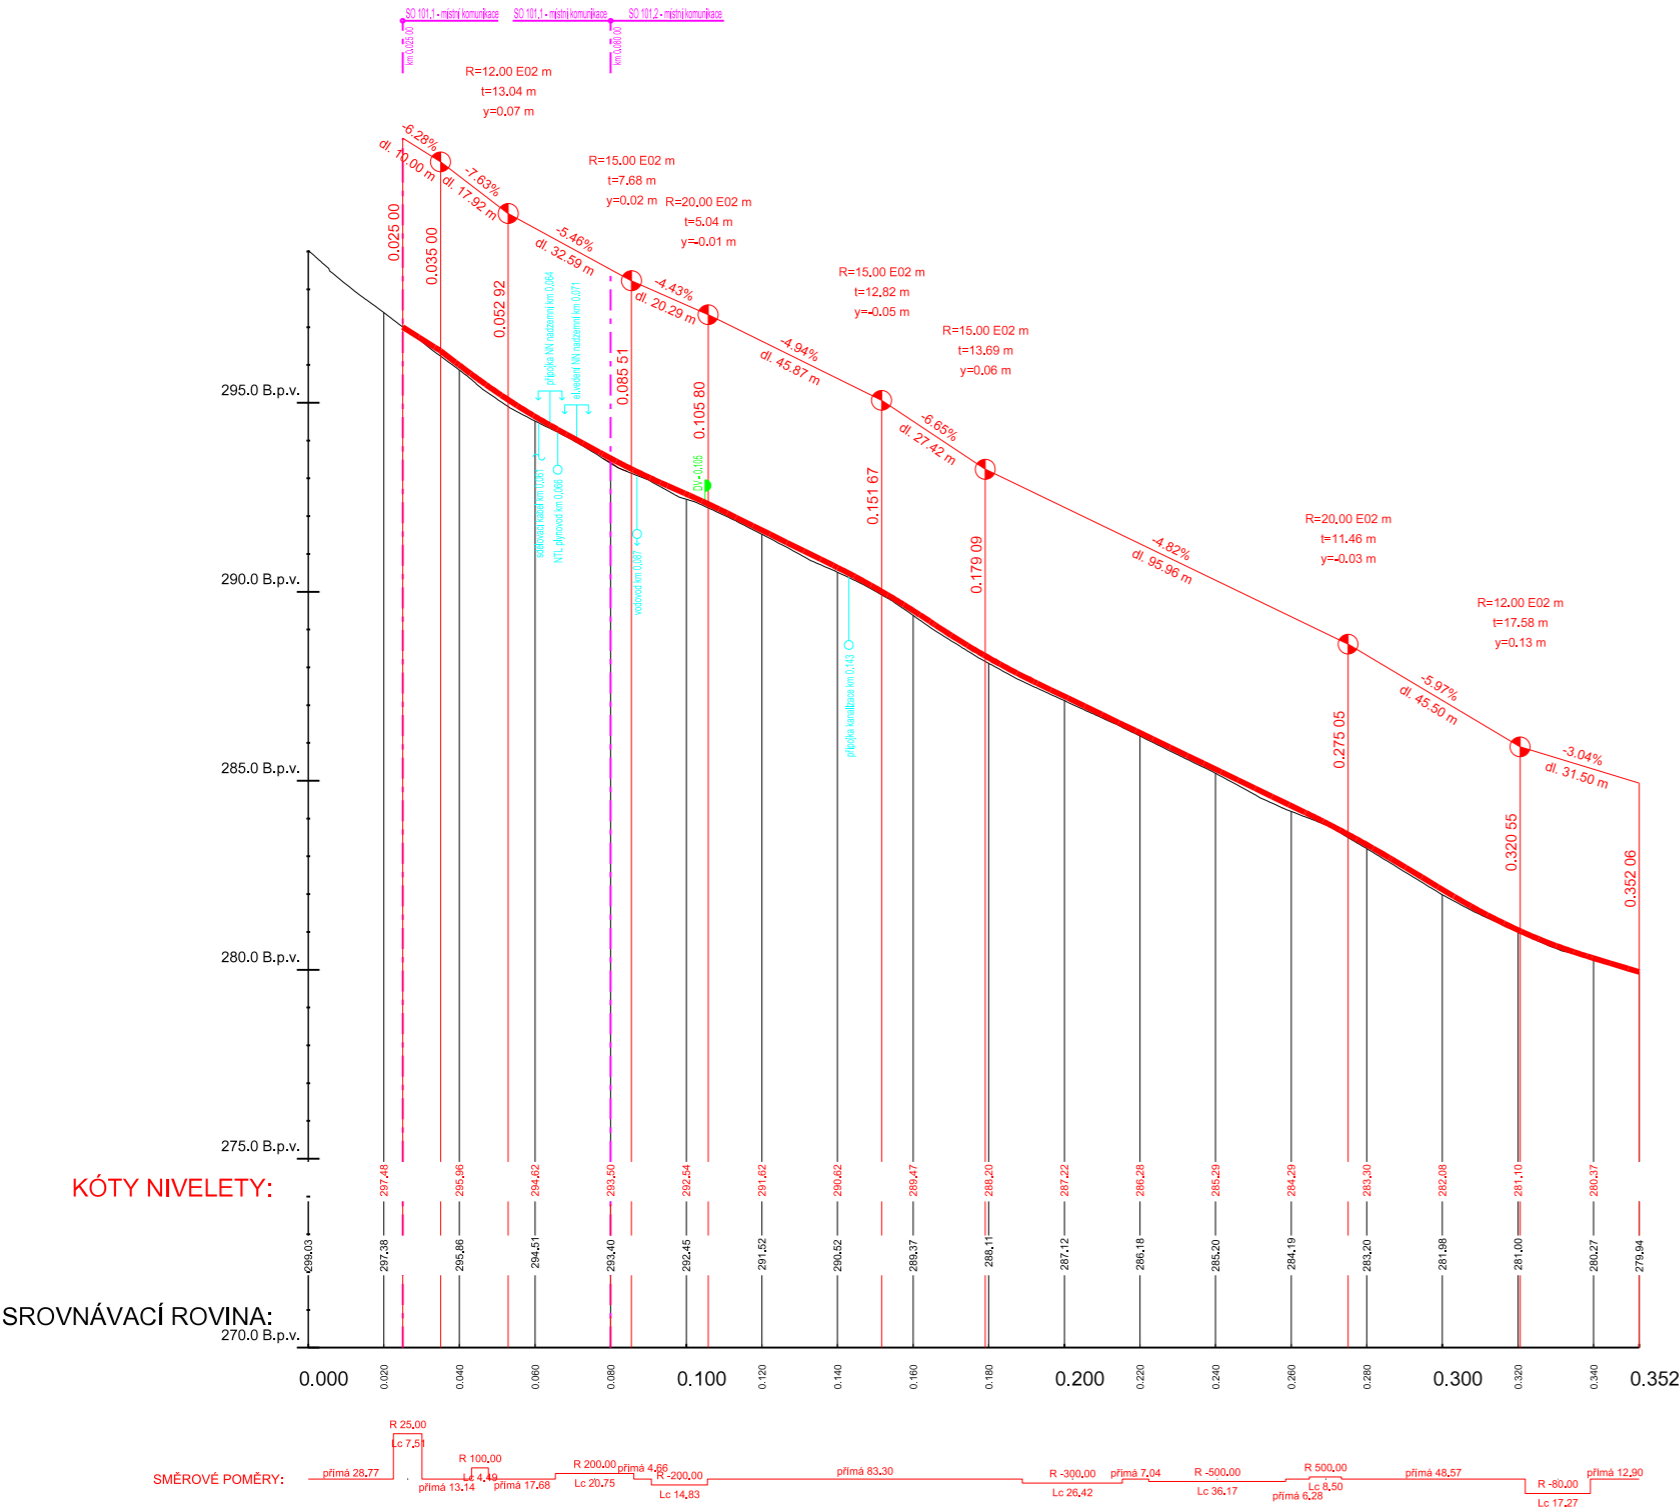

POZN :
PODÉLNÝ PROFIL JE INFORMATIVNÍHO CHARAKTERU
NÁVRH OPRAVY KOMUNIKACE KOPÍRUJE STÁVAJÍCÍ STAV

Zodp. projektant:	Vedoucí projektant:	Vypracoval:	<div>VIA Designe</div> <div>ViaDesigne, s.r.o. Na Zahradách 16, 690 02 Břeclav Tel. 519 326 370, fax 519 331 401 e-mail: viadesigne@viadesigne.eu</div>	
Ing. Martin Stöhr	Ing. Radek Pavlas	Ing. M. Matonohová		
Městský úřad: Bystřice p. Hostýnem		KrÚ: Zlínský		
Investor: město Bystřice pod Hostýnem		Datum:		X / 2024
Hlinsko pod Hostýnem - lokalita Náves - SO 101.1(2) Místní komunikace		Číslo zakázky:		VD05724
		Měřítko:		1 : 2000/200
		Stupeň dokumentace:		Výtisk číslo:
Příloha:		Příloha číslo:		
PŘEHLEDNÝ PODÉLNÝ PROFIL		D.3a		