



VÝUSTNÝ OBJEKT

REZ A - A'

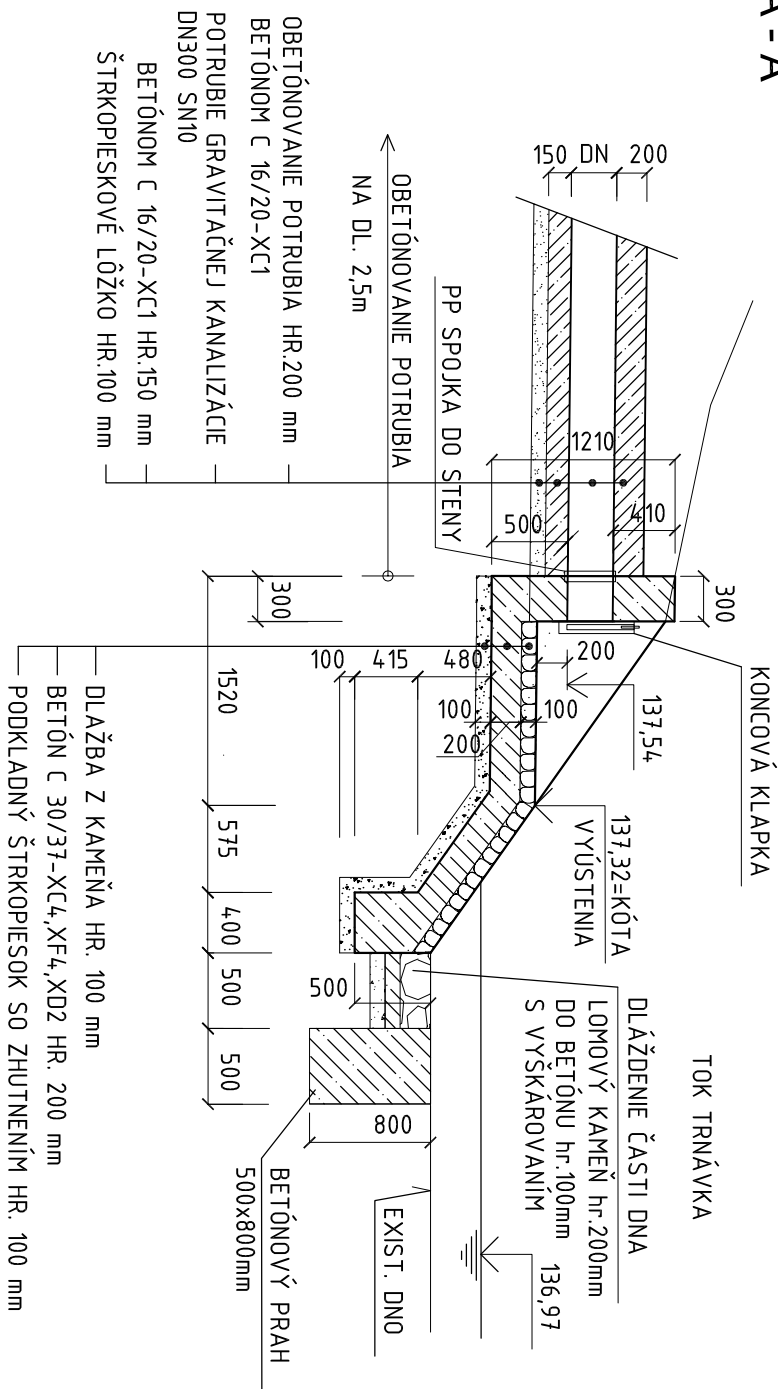

PÔDORYS - POHLAD Z HORA

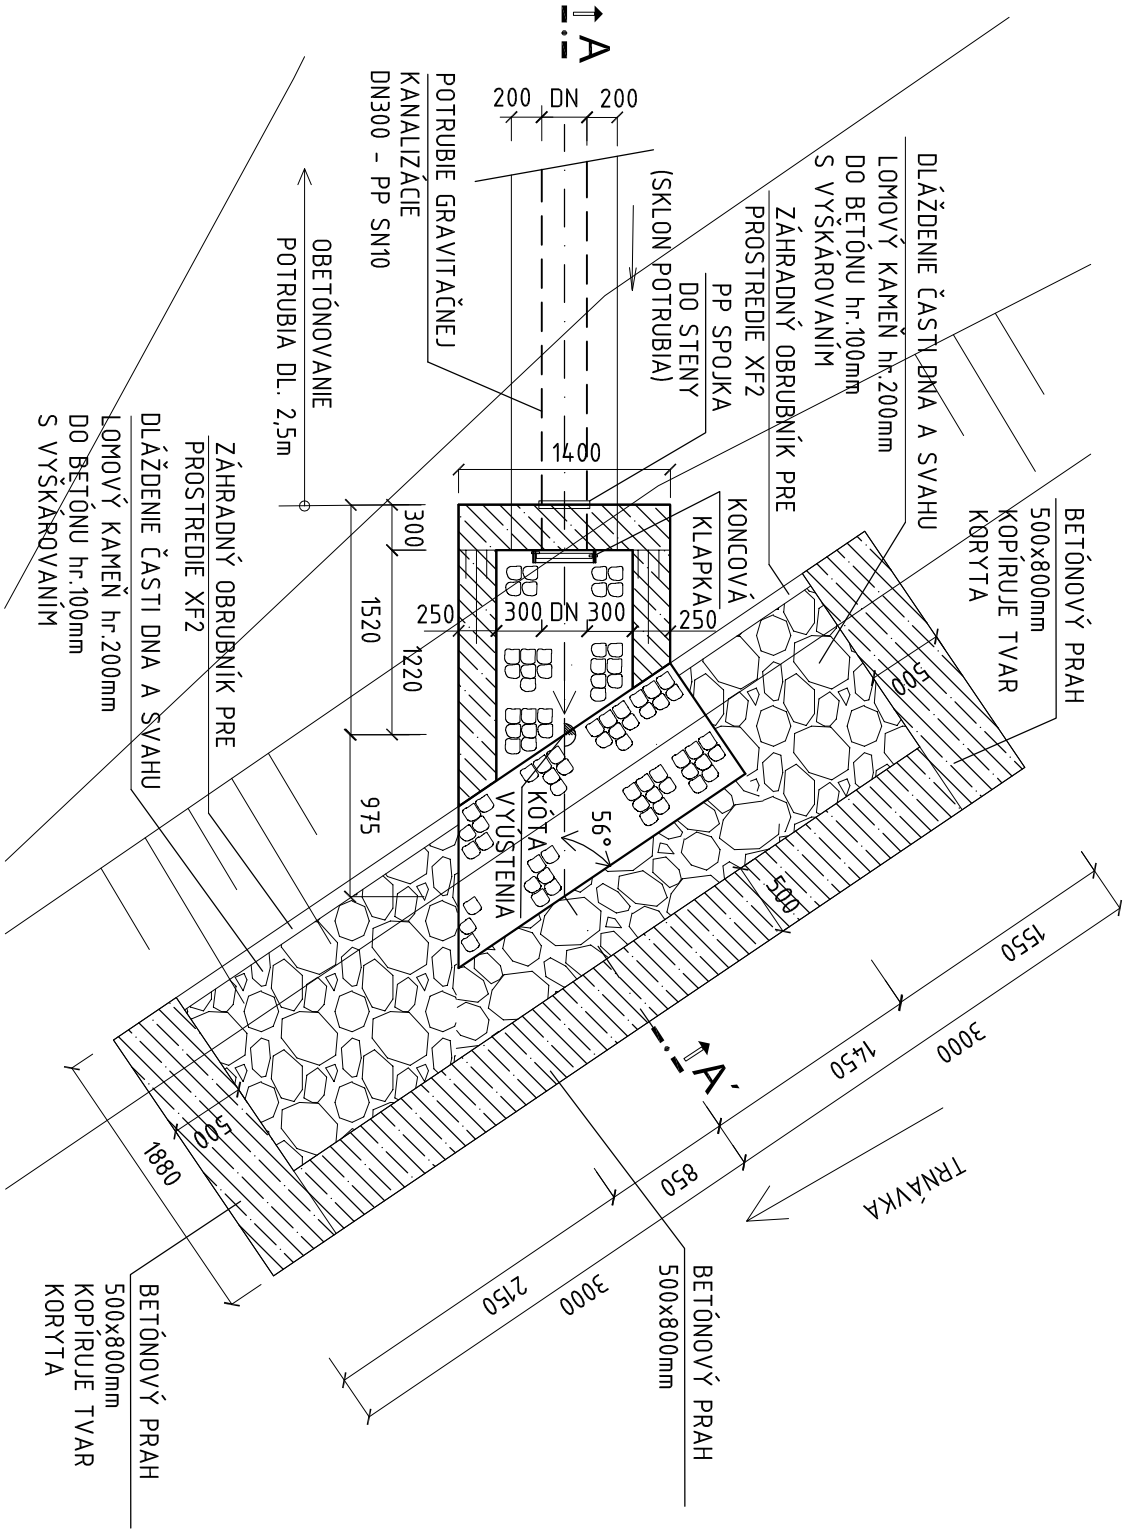

<

OBJEDNÁVATEĽ:	MESTO TRNAVA Hlavná 1, 917 71 Trnava
ZHOTOVITEĽ:	VALBEK S.R.O. Kutuzovova 11, 831 03 Bratislava

Z H O T O V I T E Ľ Č A S Ť I:		zak. číslo	16BA21002
vypracoval	ING. A. GRANČIČOVÁ	dátum	08/2016
zodp. projektant	ING. O. VAJSOVÁ	stupeň	RP
tech. kontrola	ING. E. MANCO	mierka	1:50
hlavný inž. projektu	ING. T. BACÍKOVÁ		
objekt:	SO 501	č. prílohy:	paré :
Odvodenie časti MK na Ul. Mikovínho			
príloha:	Výstavný objekt	10.	
VALBEK s.r.o Kutuzovova 11 831 03 Bratislava			