




VZOROVÝ PRIEČNY REZ
MO 8,5/40

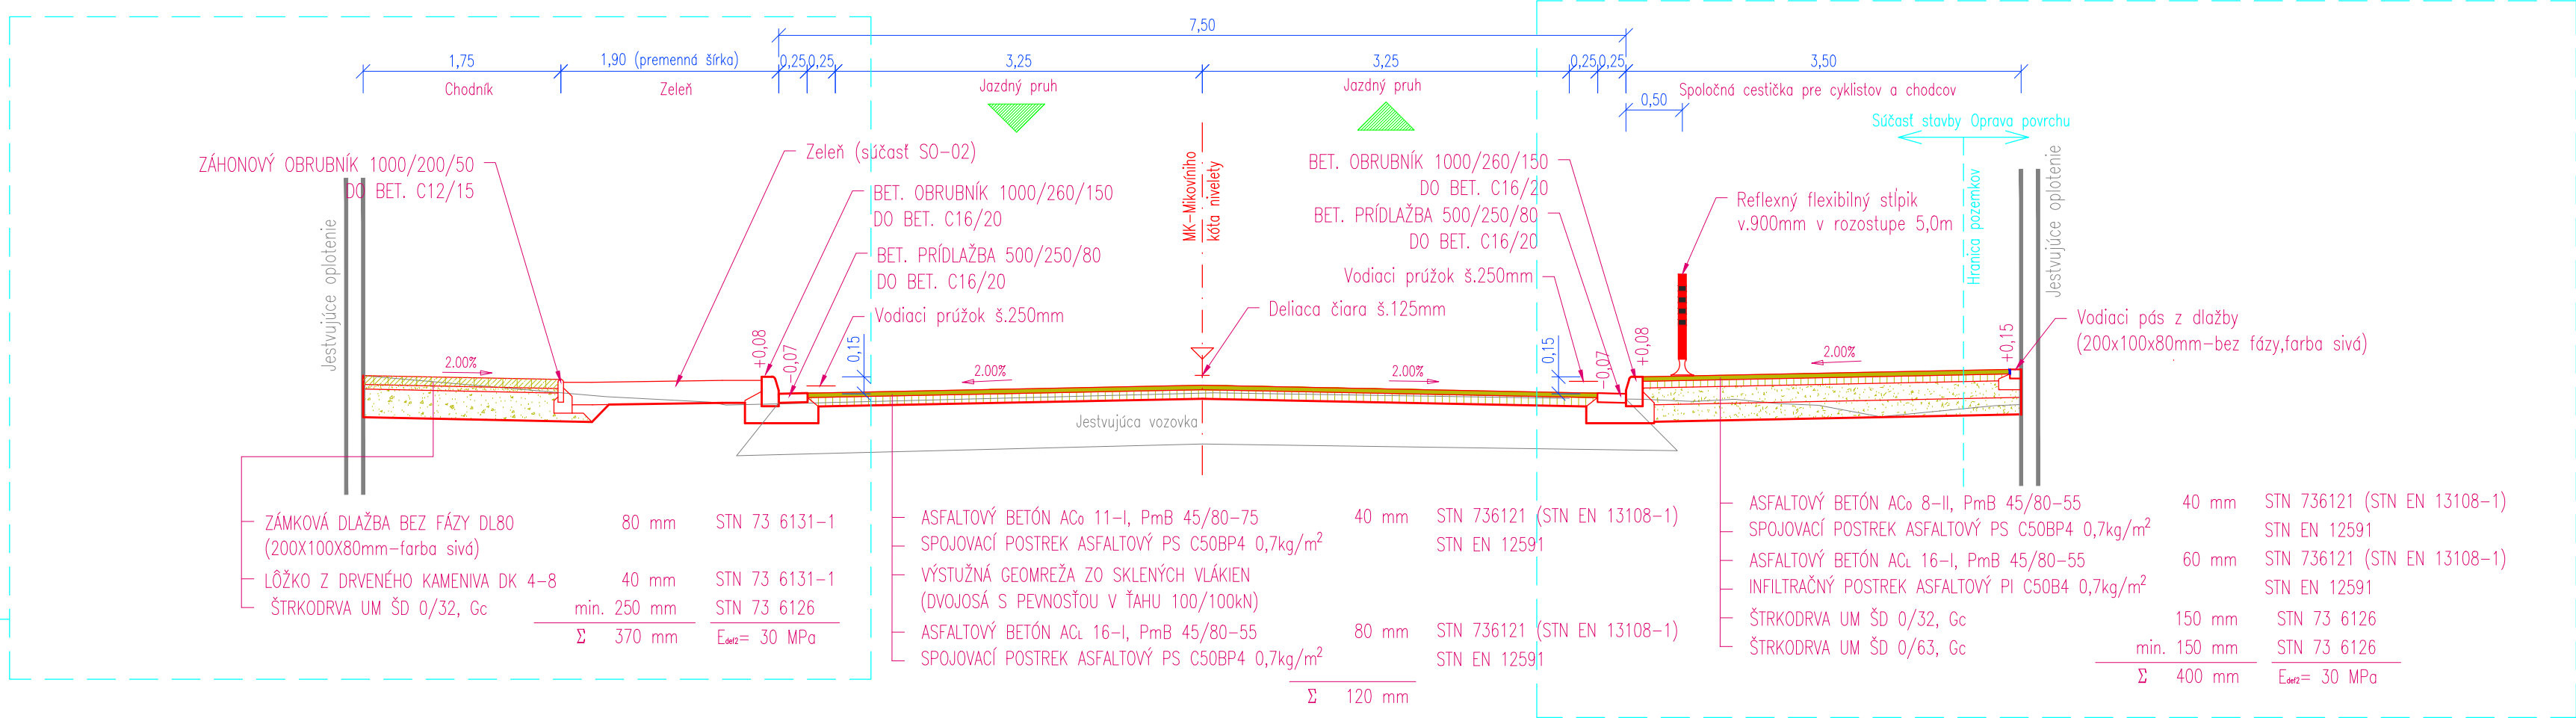


ÚPRAVA V MIESTE VJAZDU

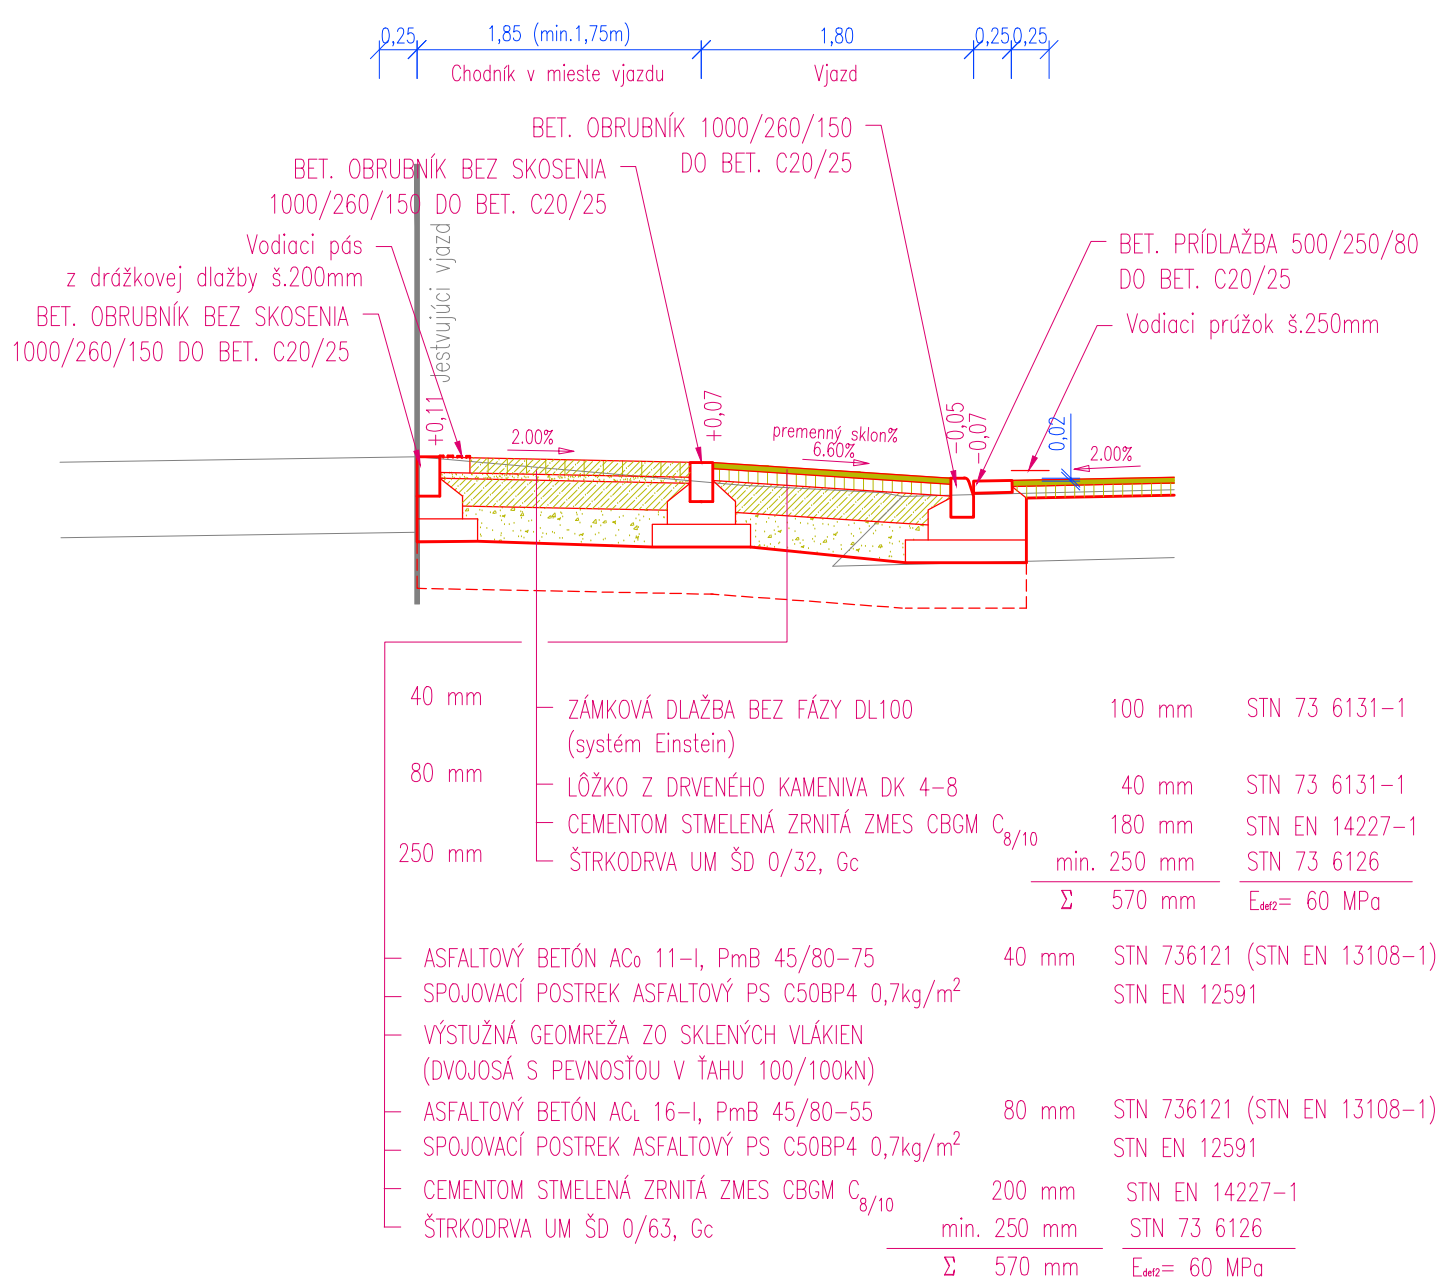

ÚPRAVA V MIESTE VJAZDU

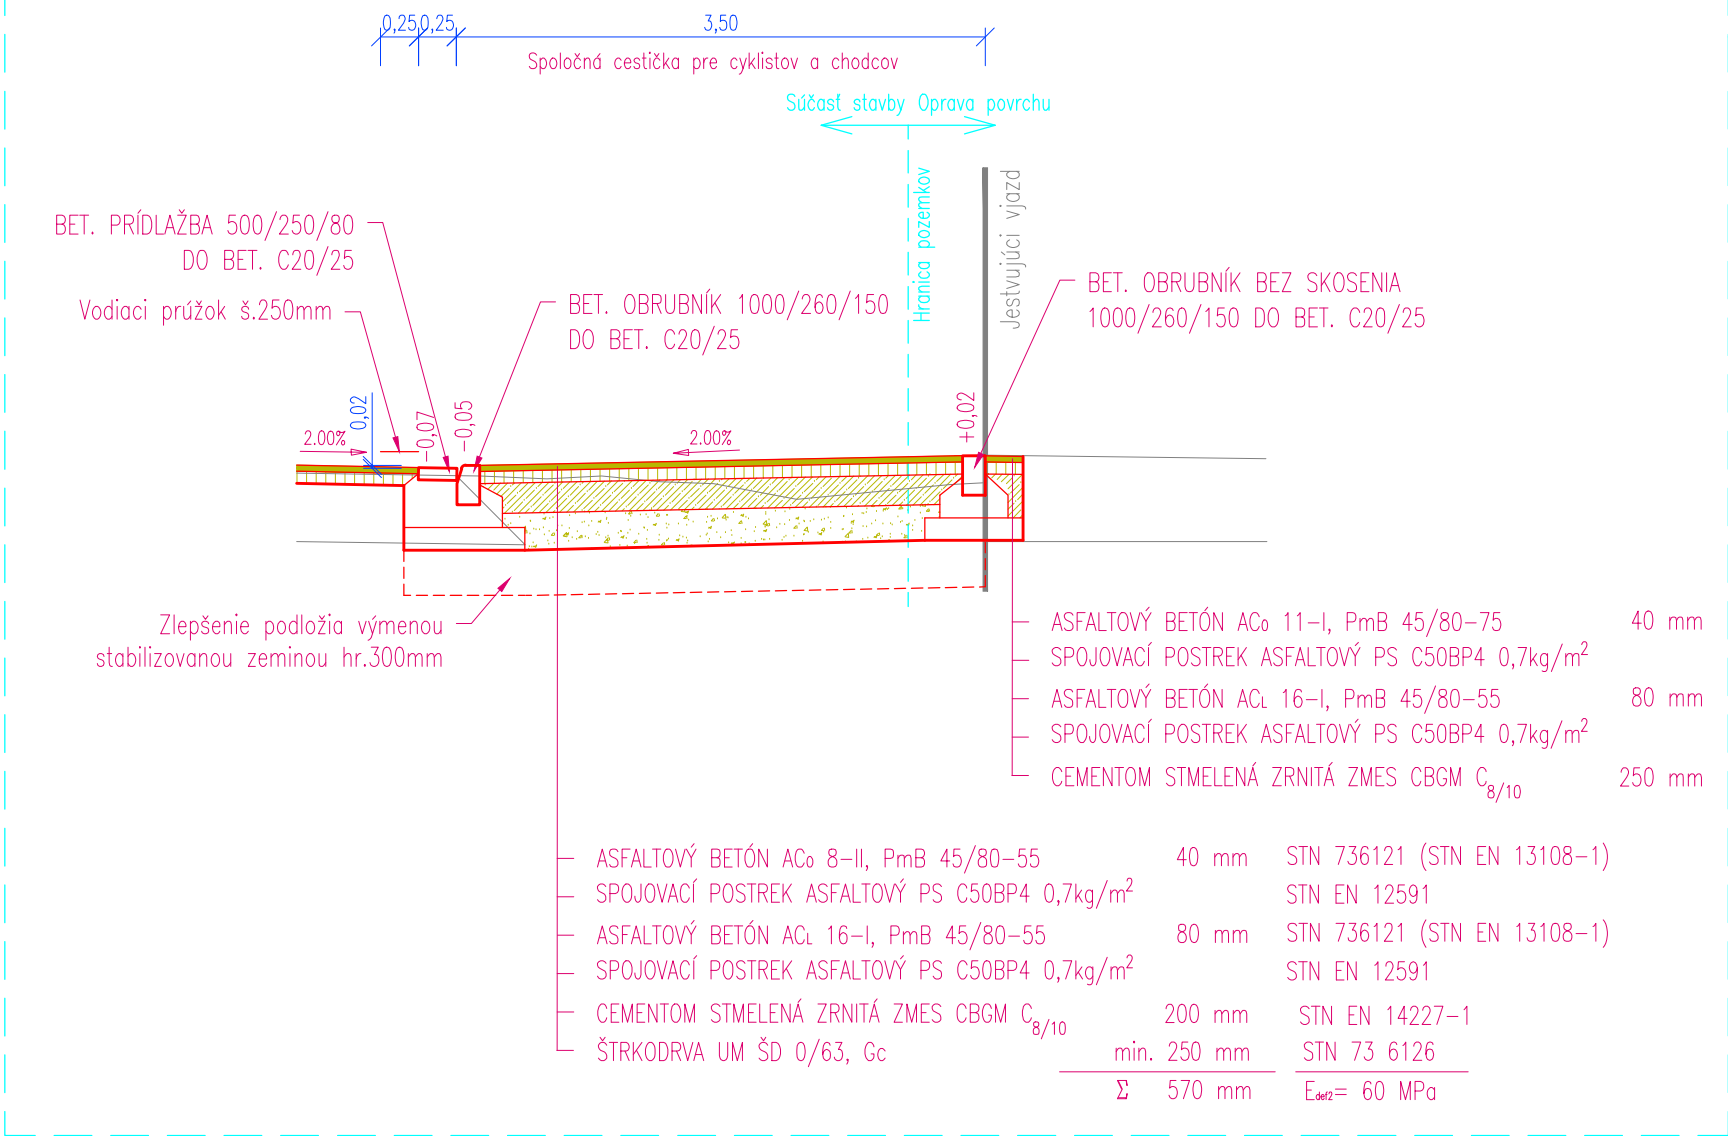

VZOROVÝ PRIEČNY REZ - MO 8,5/40
(v mieste kompletnej výmeny vozovky)

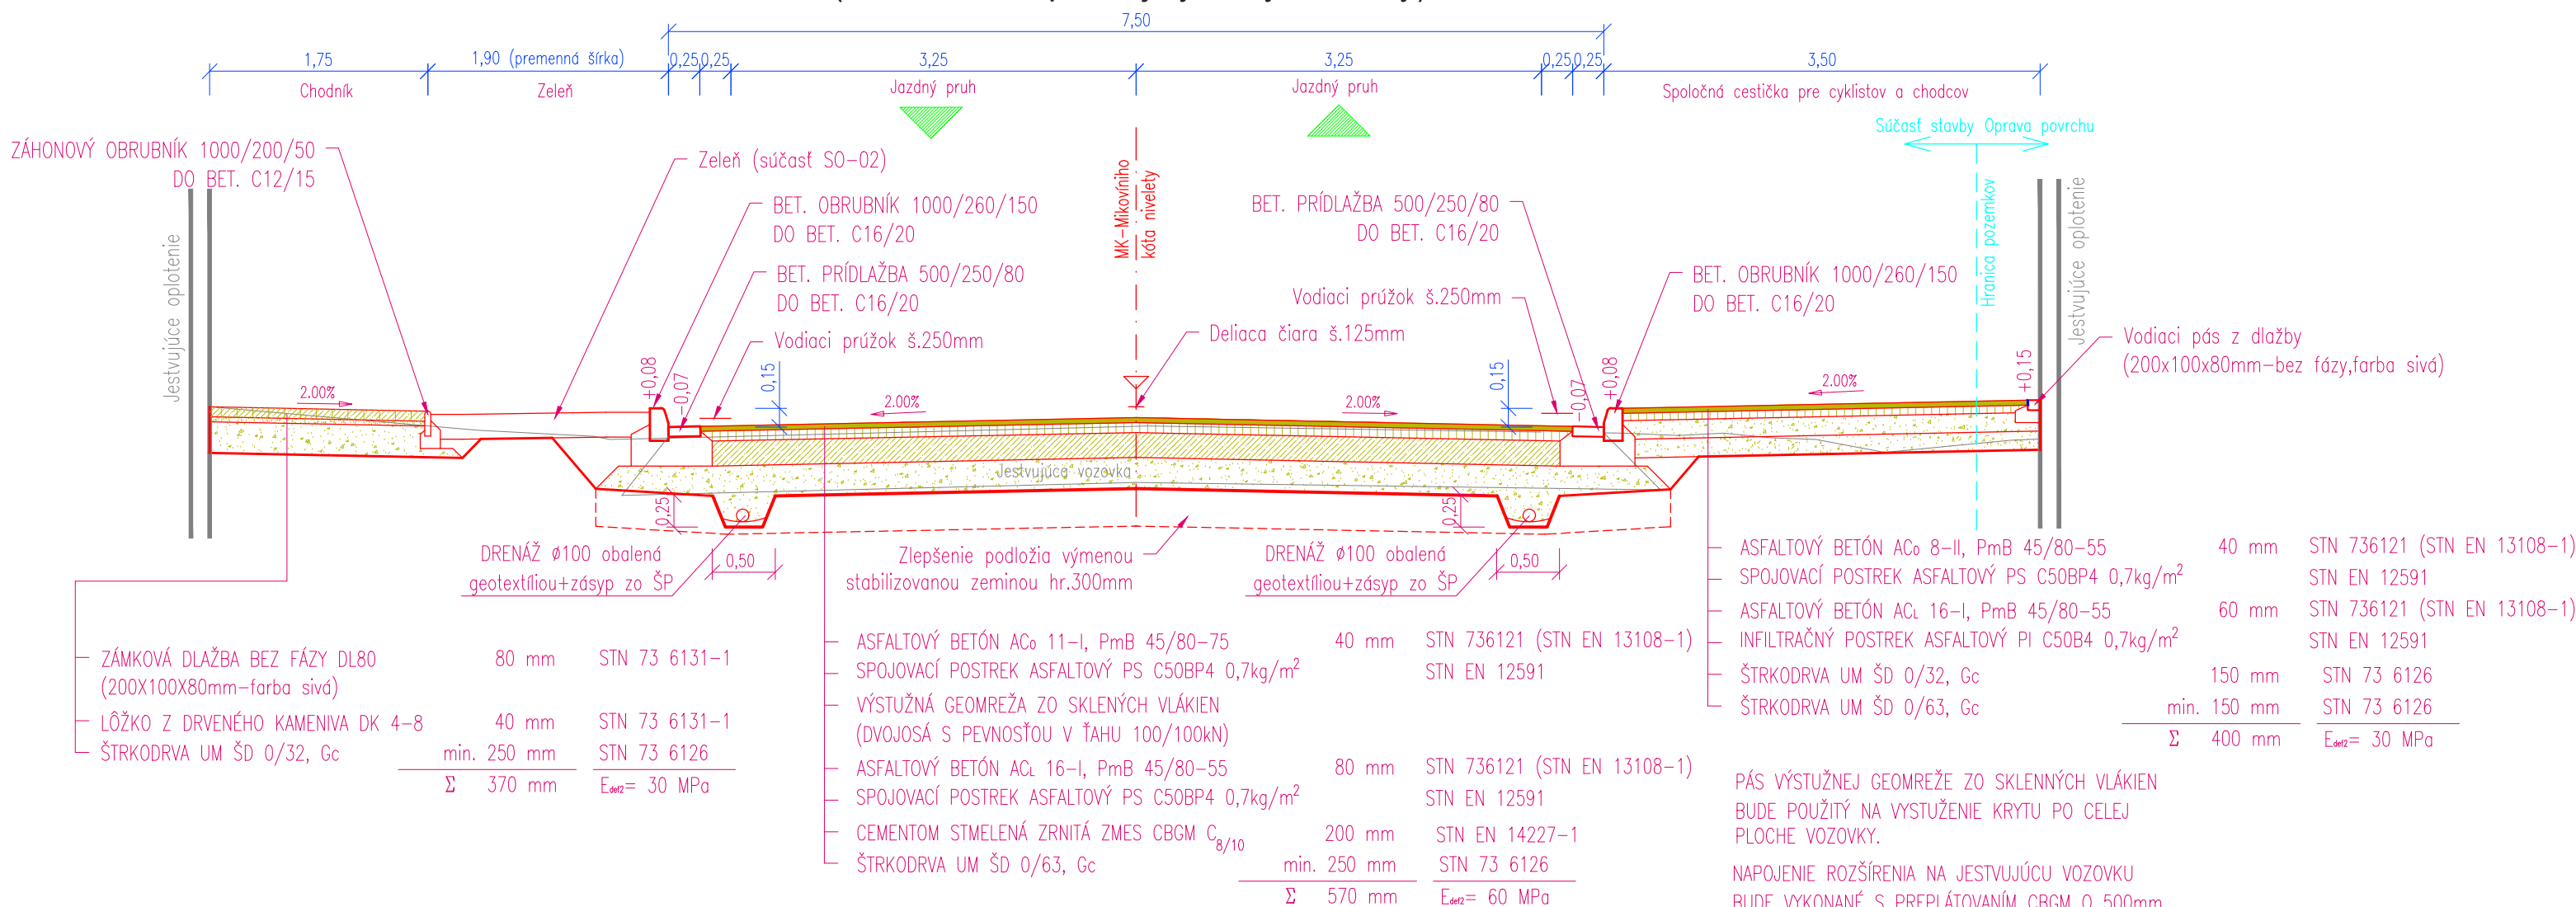

PÁS VÝSTUŽNEJ GEOMREŽE ZO SKLENÝCH VLÁKIEŇ BUDE POUŽITÝ NA VYSTUŽENIE KRYTU PO CELEJ PLOCHE VOZOVKY.

NAPOJENIE ROZŠÍRENIA NA JESTVUJÚCU VOZOVKU BUDE VYKONANÉ S PREPLÁTOVANÍM CBGM O 500mm A ASF.VRSTVIE O 1000mm

V MIESTE JESTV. VOZOVKY BUDÚ KONŠTRUKČNÉ VRSTVY ZACHOVANÉ, V POTREBNOM ROZSAHU BUDE JESTV. VOZOVKA ZROVNANÁ FRÉZOVANÍM A DOPLNENÁ VYROVŇAVACOU VRSTVOU hr. 80mm A OBRUSNOU VRSTVOU hr.40mm

PRED ZAHÁJENÍM VÝKOPOVÝCH PRÁČ JE NUTNÉ VYTÝČIŤ
VŠETKY INŽINIERSKE SIETE ICH SPRÁVCAMI

Súradnicový systém : S-JTSK
Výškový systém : B.p.v.

HLAVNÝ INŽINER PROJEKTU	Ing. Igor ŠEVČÍK
ZODPOVEDNÝ PROJEKTANT	Ing. Igor ŠEVČÍK
VYPRACOVANÉ	Ing. Igor ŠEVČÍK
INVESTOR	Mesto Trnava, Hlavná 1, 917 71 Trnava
KLASIFIKÁCIA PRODUKcie	45.23.1
STAVBA	REKONŠTRUKCIA MIKOVÍŇHO ULICE V TRNAVE
ČASŤ	ÚSEK OD MOSTA NAD TRŇÁVKOU NA MIKOVÍŇHO ULICI PO ZAČIATOK KRIŽOVATKY S PRIEMYSELNOU ULICOU
OBJEKT	SO 01 KOMUNIKÁCIE A SPEVNENÉ PLOCHY
VÝKRES	VZOROVÉ PRIEČNE REZY

 ARGUS-DS s.r.o. projektovanie dopravných stavieb	
PROJEKTANT : ARGUS-DS, s.r.o. Dolný Šianec 1, 911 01 Trenčín tel. 032 658 36 31, 0905 322 789 e-mail: argus@argus-ds.sk , www.argus-ds.sk	
STUPEŇ	DOKUMENTÁCIA PRE STAVEBNÉ POVOLENIE A REALIZÁCIU STAVBY
MIERKA	1:50 Č.výkř.
DÁTUM	12 / 2017
REVÍZIA	
FORMÁT	10 x A4
Č.ŽÁK.	DS17-51
01-05	